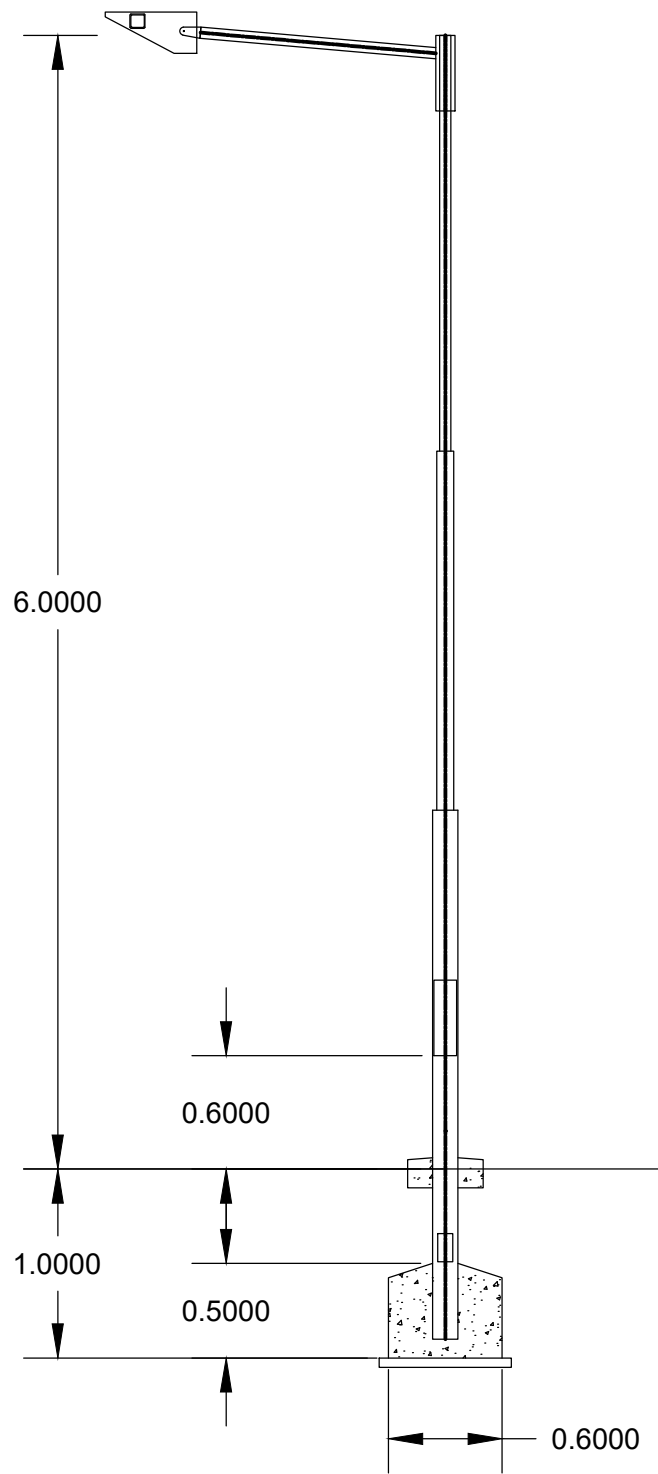
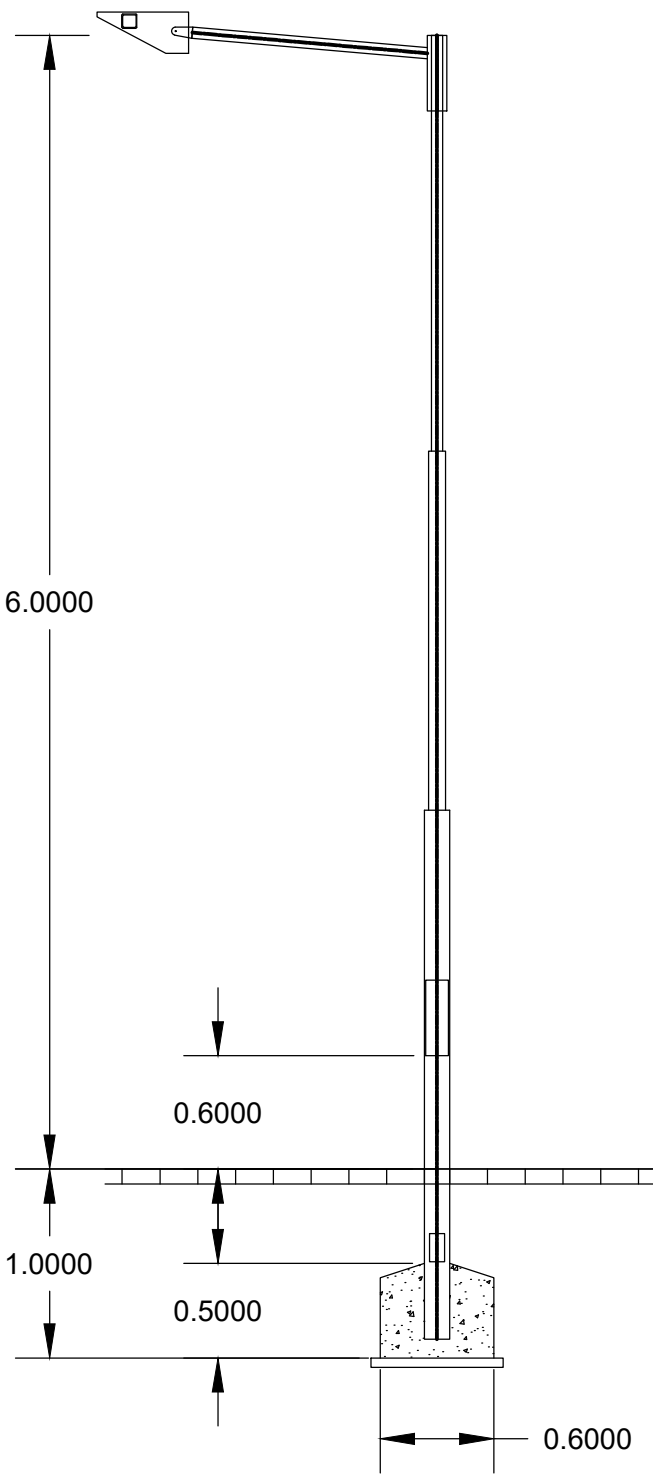


STOŽÁR V TRÁVNÍKU





STOŽÁR V CHODNÍKU



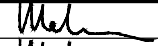

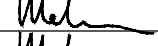

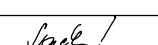
SO 441.3

PDPS

INVESTOR:	
Správa a údržba silnic Jihomoravského kraje, p.o.k. Žerotínovo náměstí 449/3, Veveří, 602 00 Brno	

GENERÁLNÍ PROJEKTANT:		
HBH Projekt spol. s r.o. Kabátňíkova 5, 602 00 Brno		Projektová kancelář pro dopravní a inženýrské stavby Kabátňíkova 5, 602 00 BRNO
Č. ZAKÁZKY	2023/0945	

SOUŘAD. SYSTÉM: S–JTSK
VÝŠKOVÝ SYSTÉM: B.p.v.

VEDOUcí PROJEKTANT	ING. MALEC		
ZODPOVĚDNÝ PROJEKTANT	ING. MALEC		
VYPRACOVAL	ING. MALEC		
KRESLIL			
KONTROLOVAL	ING. SOUČKOVÁ		
KRAJ: KRAJ JIHOMORAVSKÝ	KÚ: DRÁSOV	DATUM	DUBEN 2024
NÁZEV AKCE		FORMÁT	3 A4
II/379 DRÁSOV PRŮTAH, 2.STAVBA, KM 23,350–24,300		MĚŘÍTKO	–
SO 441.3 VEŘEJNÉ OSVĚTLENÍ DRÁSOV – ÚSEK 3		ÚČEL	PDPS
		ČÍS. ZAKÁZKY	2023/0945
		ARCHIVNÍ ČÍS.	
NÁZEV VÝKRESU		ČÍS. SOUPRAVY	ČÍS. VÝKRESU
ŘEZ PŘECHODOVÝM STOŽÁREM			04