


C-h KOBEREC OBJEKT 2

KOBEREC ČISTÁ PLOCHA 15m2,
PROVEDENO BEZ SOKLÍKŮ(PŘESNÝ
DOŘEZ KE STĚNĚ), ŠACHOVNICOVÁ
SKLADBA
PŘECHODOVÁ LIŠTA,
KOVOVÁ ŠEDÁ
Na systémové gumové podložce
proti prošlapání, změkčující dojem

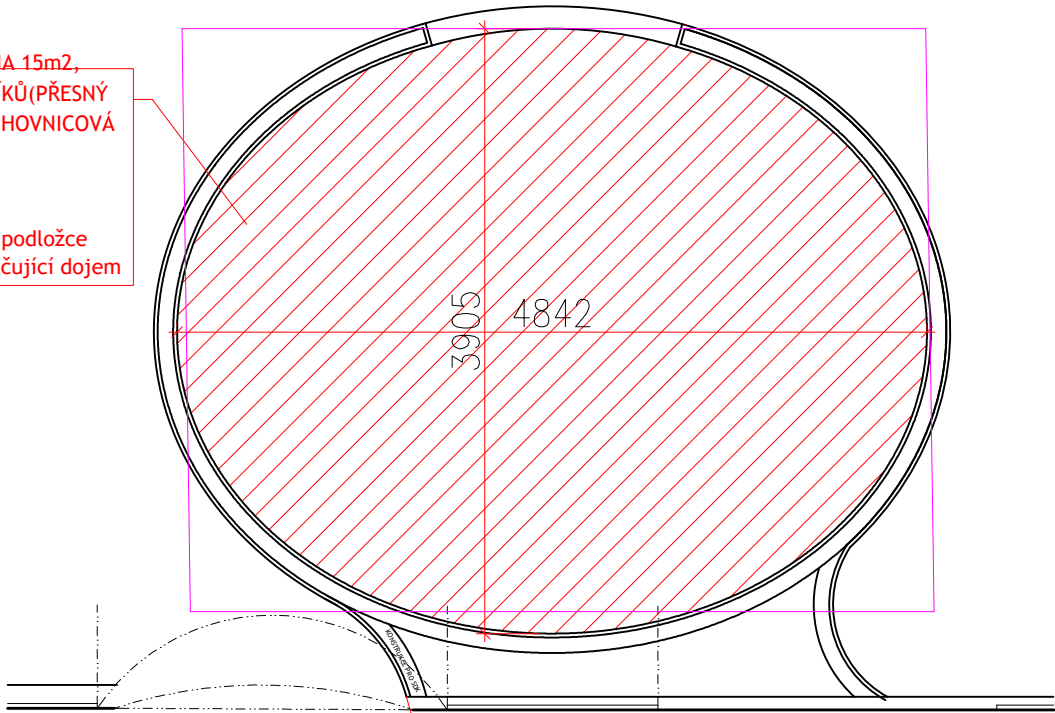

UKÁZKA KLADENÍ ČTVERCŮ KOBERCE:




POZNÁMKA:
- Technická zpráva je nedílnou součástí realizační dokumentace. Objekty jsou navrženy z MDF
dílců - popis viz. technická zpráva.

Autorský dozor je nedílnou součástí návrhu výstavy. Všechny prvky výstavy budou v rámci tohoto
dozoru vyzkoušeny dodavateli a dopracovány dle technických možností jednotlivých dodavatelů.
Tyto prvky musí být před realizací odsouhlaseny autory výstavy. Případné změny v barevném a
tvarovém řešení budou řešeny s výtvarníky v rámci autorského dozoru.


Veškeré detaily a rozměry mají pouze orientační charakter. Nutno před výrobou dodavatelem
zaměřit. V rámci realizace budou skladby a rozměry ověřeny dodavatelem a budou provedeny dle
pokynů a doporučení výrobců jednotlivých materiálů. Za funkčnost, pevnost a tuhost konstrukcí
odpovídá dodavatel stavby, vč. provedení příslušných detailů.

C-c KOBEREC PŘEDNÁŠKA

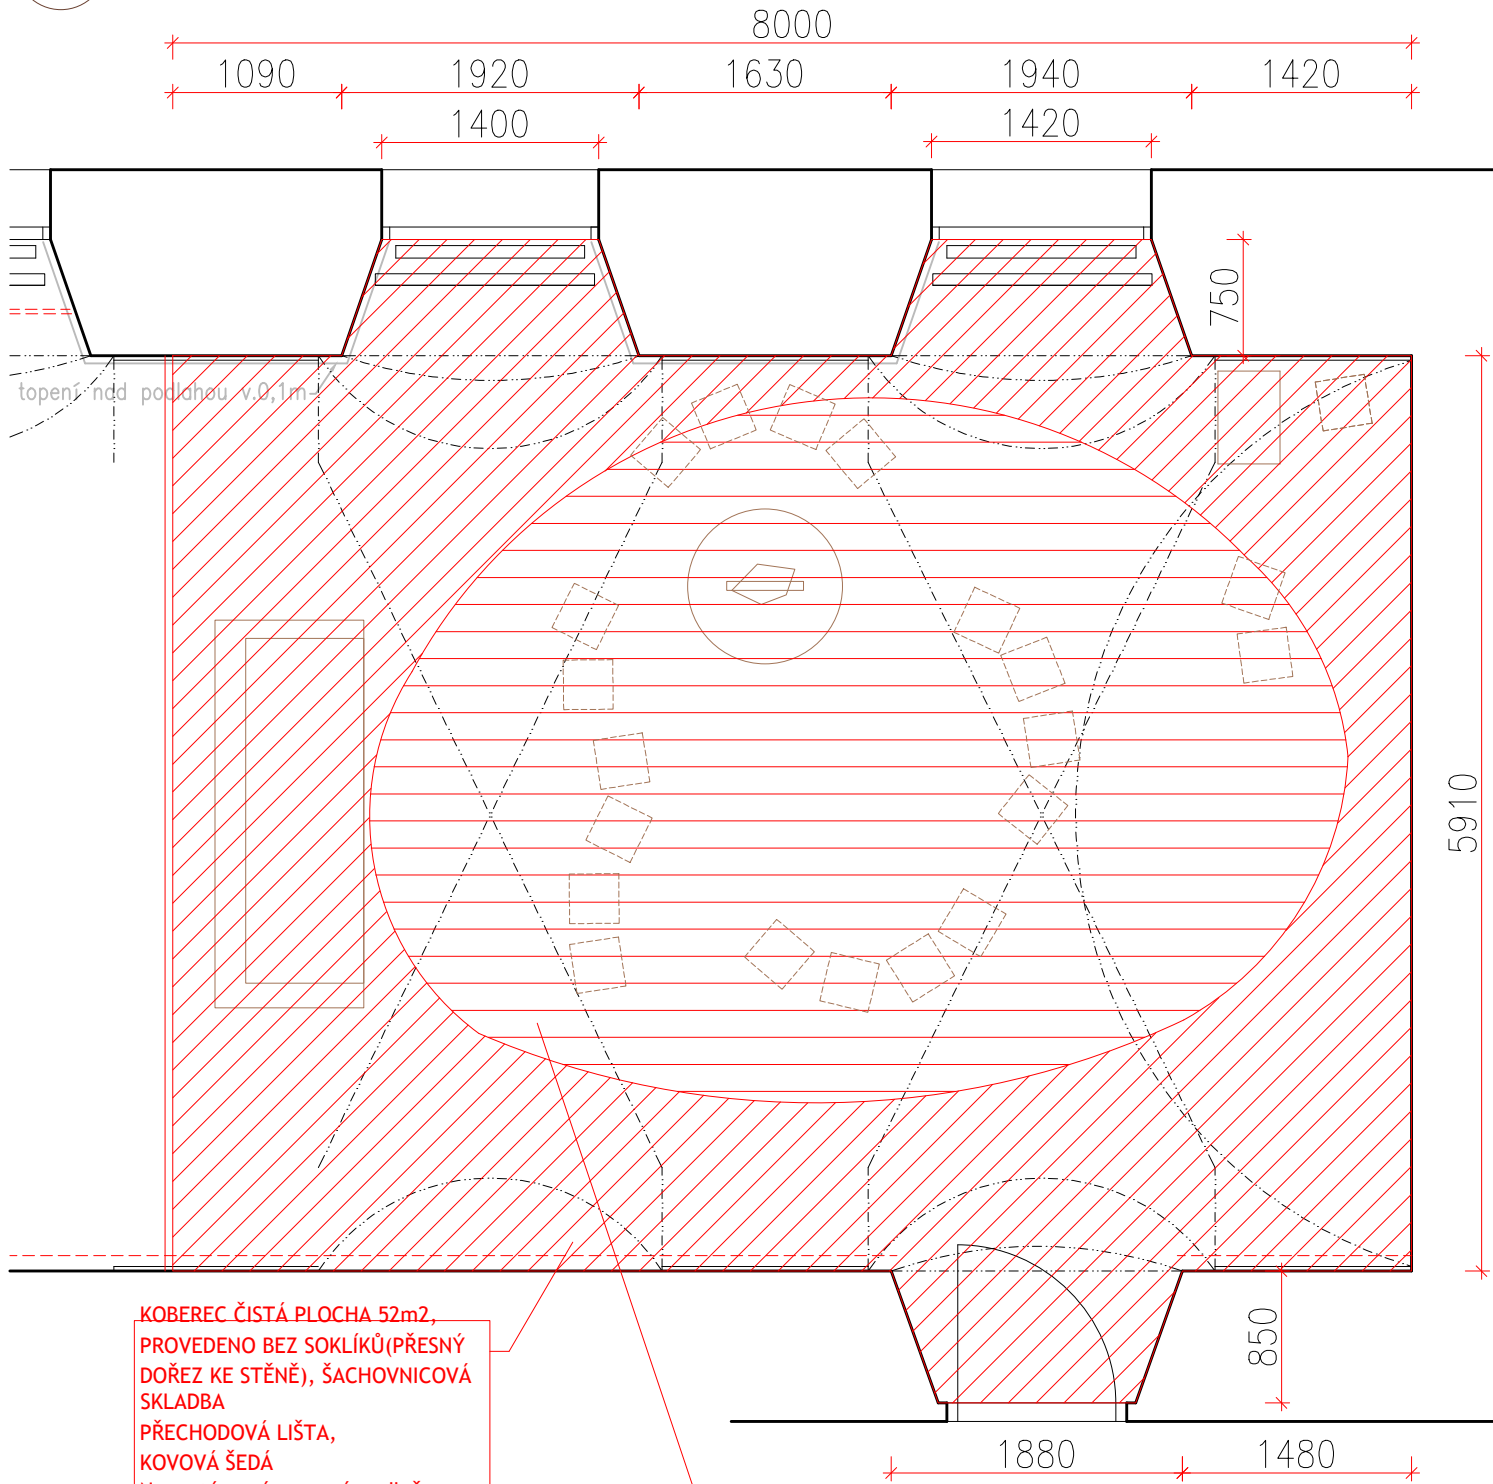

KOBEREC ČISTÁ PLOCHA 52m2,
PROVEDENO BEZ SOKLÍKŮ(PŘESNÝ
DOŘEZ KE STĚNĚ), ŠACHOVNICOVÁ
SKLADBA
PŘECHODOVÁ LIŠTA,
KOVOVÁ ŠEDÁ
Na systémové gumové podložce
proti prošlapání, změkčující dojem

INTARSIE V RÁMCI KOBERCE... VLOŽENÍ
JINÉHO DEKORU ČTVERCŮ,
ŠACHOVNICOVÁ SKLADBA

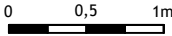

NÁZEV PROJEKTU: „Památník písemnictví - expozice historie benediktinského řádu“		AUTOR: DÍLNA VŠECH SVATÝCH Ing. arch. J. ŠŤASTA, Ing. arch. V. ZVĚŘINA	
DOKUMENT: ČALOUNICKÉ PRVKY NÁVRH		KONCEPCE, SCÉNÁŘ: Mgr. Jiří David	DATUM: 6/2024
ZADAVATEL: Muzeum Brněnska, příspěvková organizace Porta coeli 1001, 666 02 Předklášteří		STUPEŇ: REALIZAČNÍ PD	MĚŘÍTKO: 1:50
REVIZE:		PARÉ ČÍSLO:	ČÍSLO VÝKRESU: 13