




PODÉLNÝ ŘEZ 1

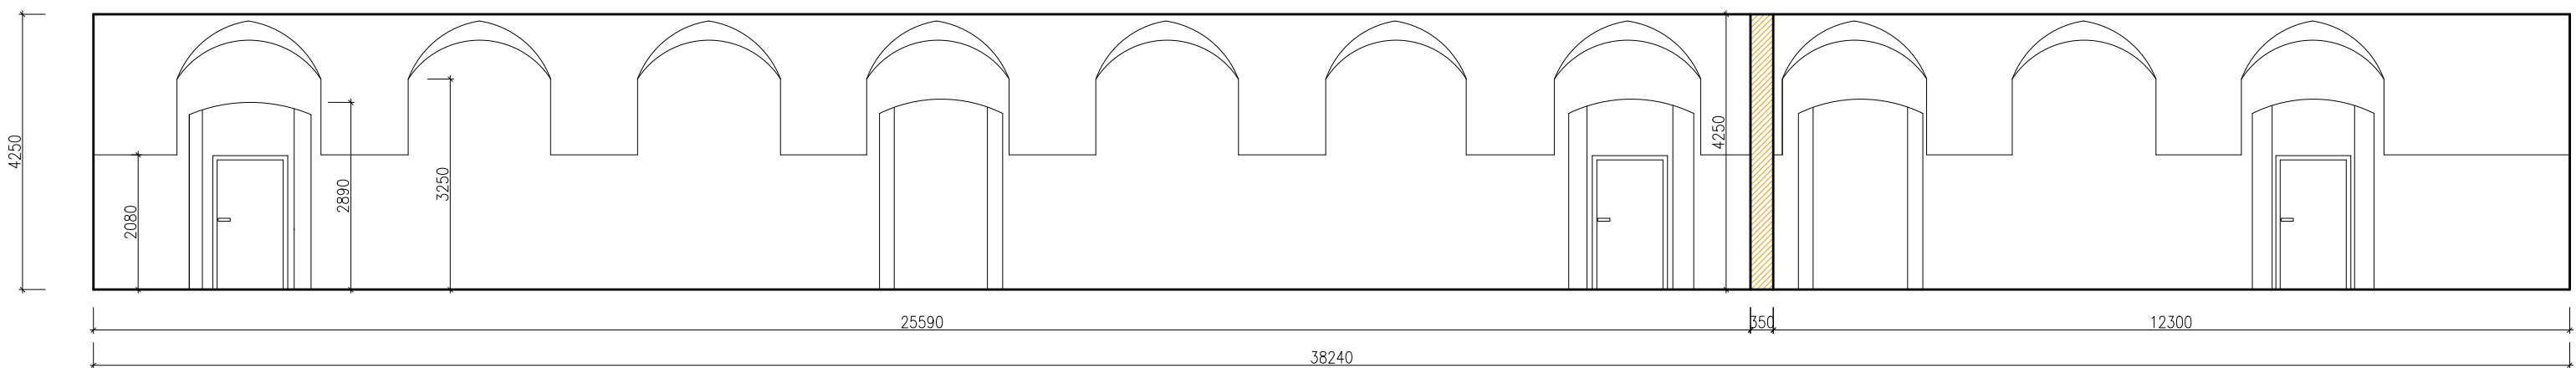

PŘÍČNÝ ŘEZ 2

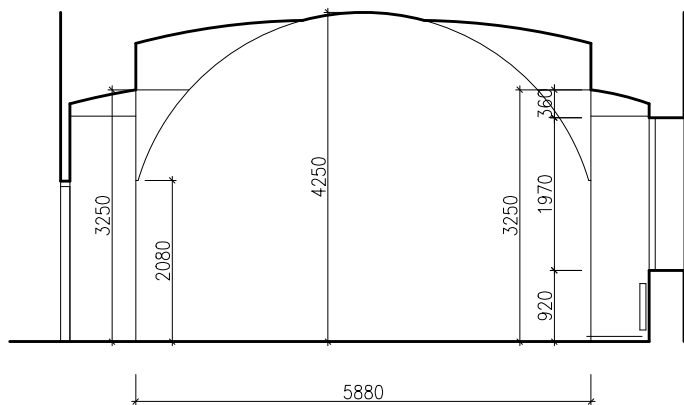

PŘÍČNÝ ŘEZ 3

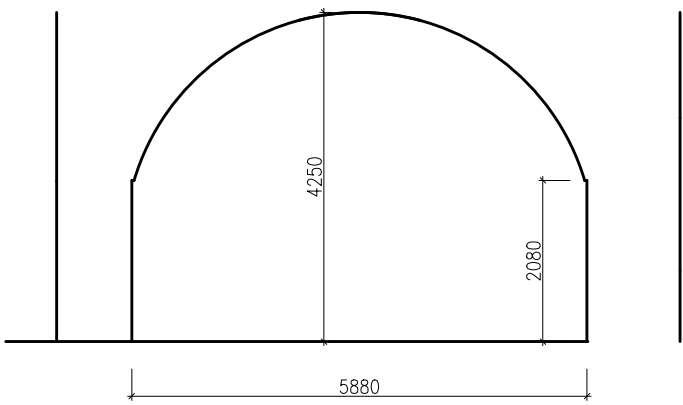

- Technická zpráva je nedílnou součástí realizační dokumentace. Veškeré detaily a rozměry mají pouze orientační charakter. Nutno před výrobou dodavatelem zaměřit. V rámci realizace budou skladby a rozměry ověřeny dodavatelem a budou provedeny dle pokynů a doporučení výrobců jednotlivých materiálů. Za funkčnost, pevnost a tuhost konstrukcí odpovídá dodavatel stavby, vč. provedení příslušných detailů.


- V rámci stavebních prací bude zbourána stávající příčka (jednání s NPÚ dle dohody v gesci vedení kláštera). Otvory po zbourané příčce budou po svém obvodu ve stěnách zapraveny hrubou omítkou s následným finálním štukem. V rámci bourání příčky budou také odborně odstraněny jednotlivé rozvody inženýrských sítí v koordinaci s příslušnými dodavateli stavebních a řemeslných prací.

Podlaha bude doplněna dlažbou ve stejném odstínu stávající cihlové dlažby. Sklad dlažby bude upřesněn po zaměření zbourané příčky během autorského dozoru, podobně jako výběr vhodného vzorku dlažby, který bude v době realizace na trhu dostupný.

LEGENDA:

STÁVAJÍCÍ KONSTRUKCE

BOURANÉ KONSTRUKCE

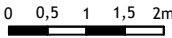

NÁZEV PROJEKTU: „Památník písemnictví - expozice historie benediktinského řádu“		AUTOR: DÍLNA VŠECH SVATÝCH Ing. arch. J. ŠŤASTA, Ing. arch. V. ZVĚŘINA	
DOKUMENT: PODÉLNÝ ŘEZ 2, PŘÍČNÉ ŘEZY 3,4 NÁVRH		KONCEPCE, SCÉNÁŘ: Mgr. Jiří David	DATUM: 10/2022
ZADAVATEL: Muzeum Brněnska, příspěvková organizace Porta coeli 1001, 666 02 Předklášteří		STUPEŇ: REALIZAČNÍ PD	MĚŘÍTKO: 1:100
REVIZE:		PARÉ ČÍSLO:	ČÍSLO VÝKRESU: 02