

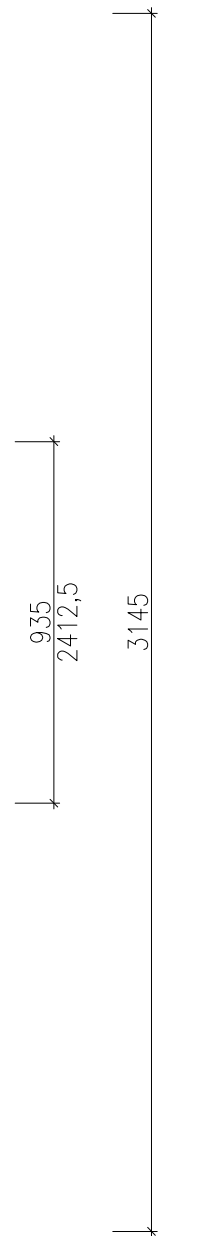



PŮDORYS

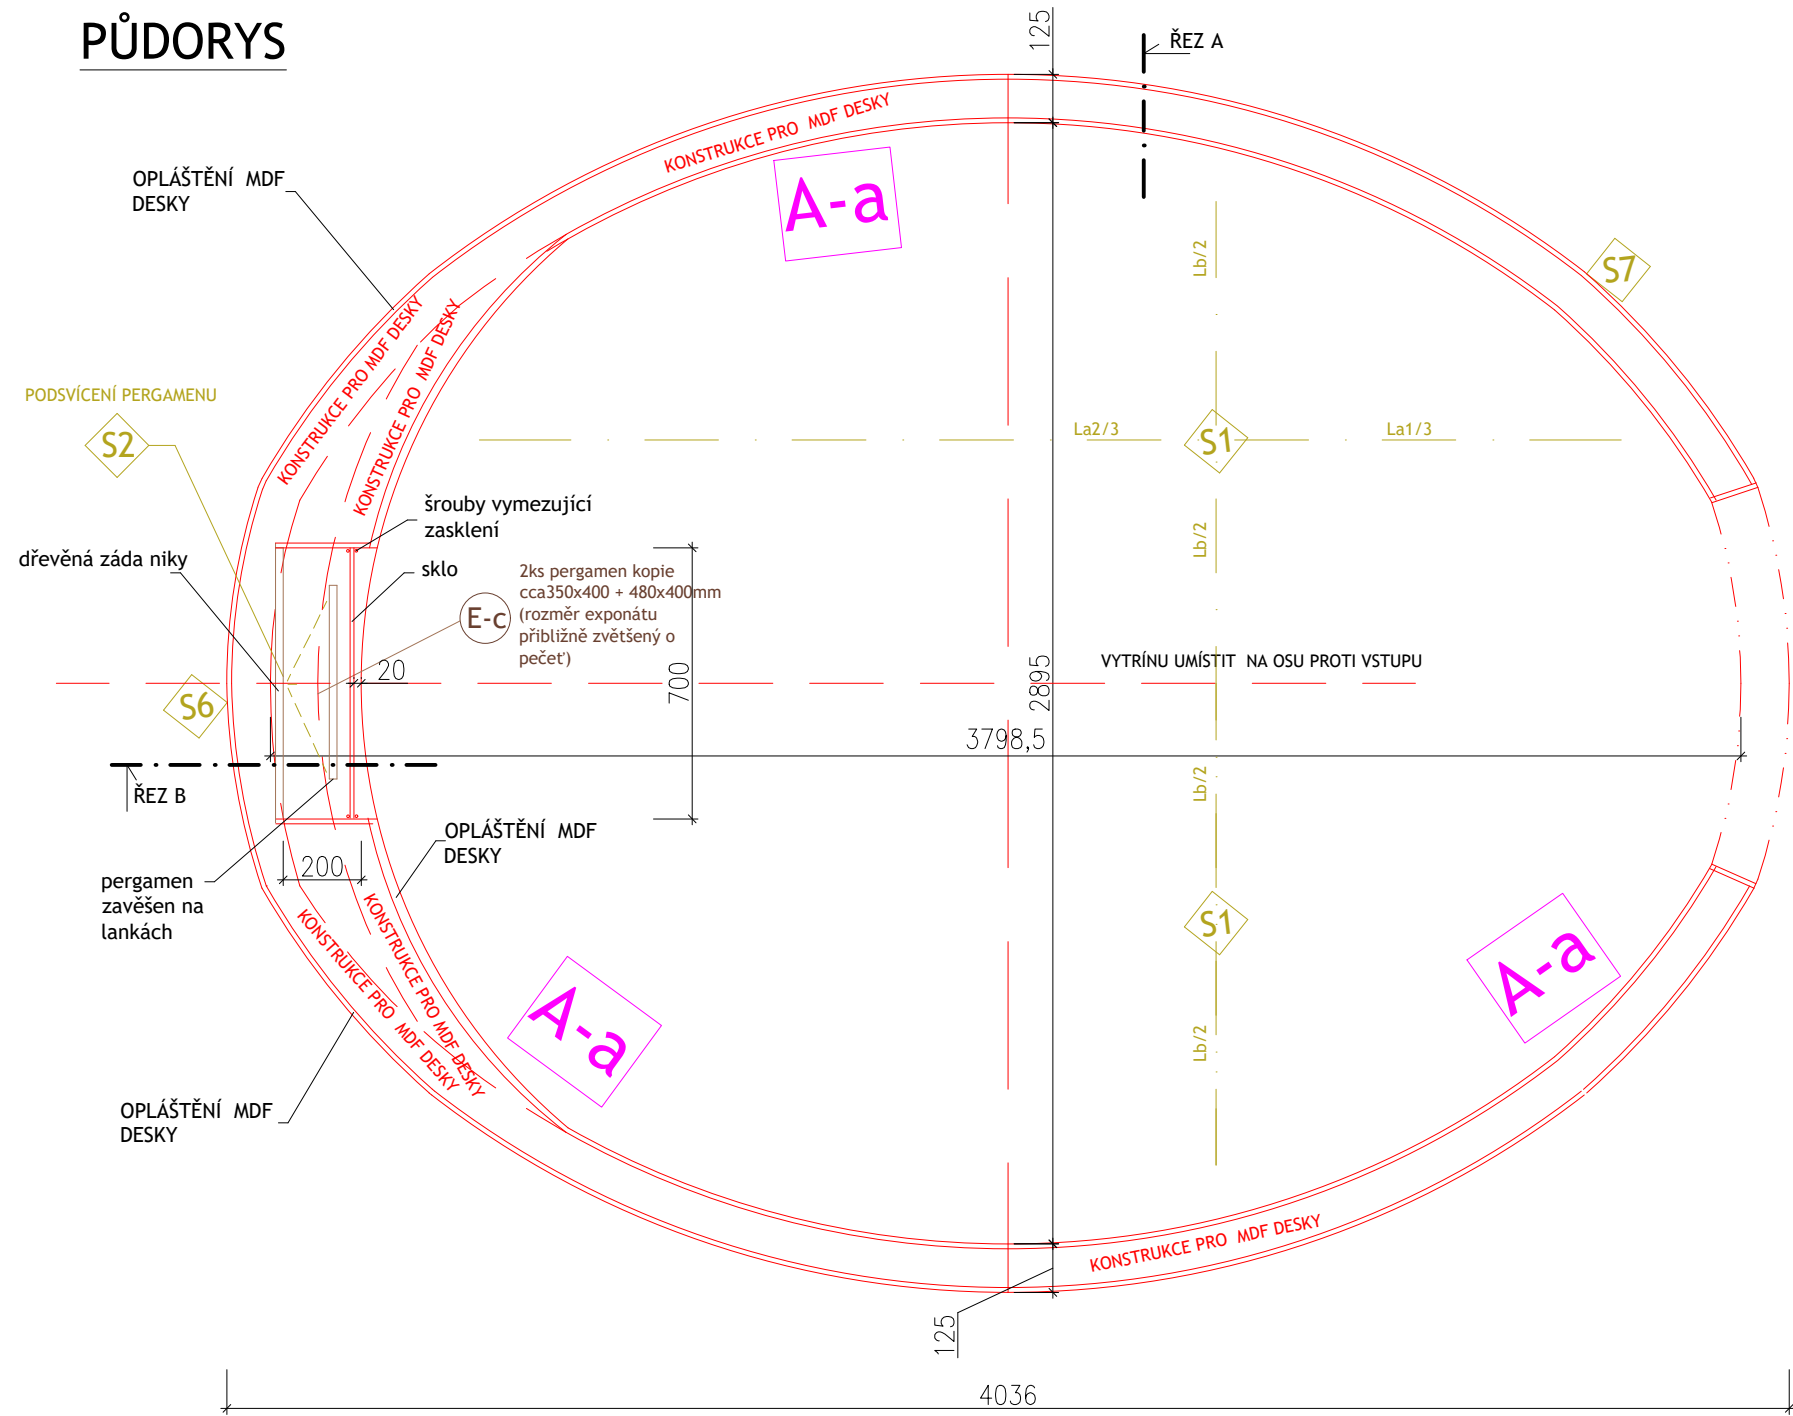

ŘEZ A

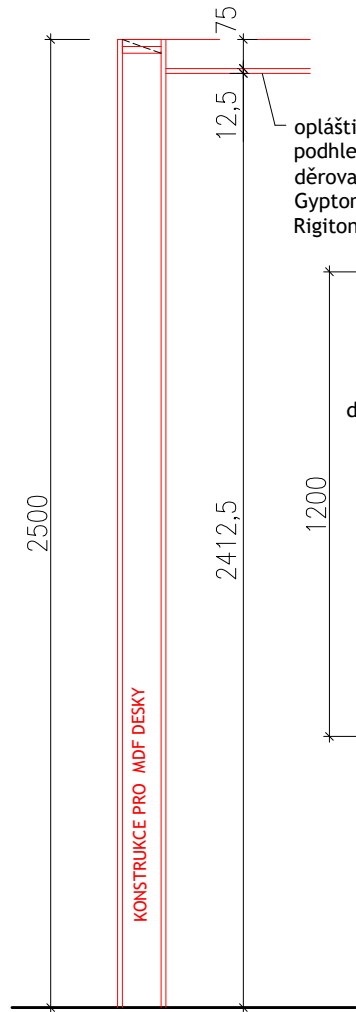

ŘEZ B

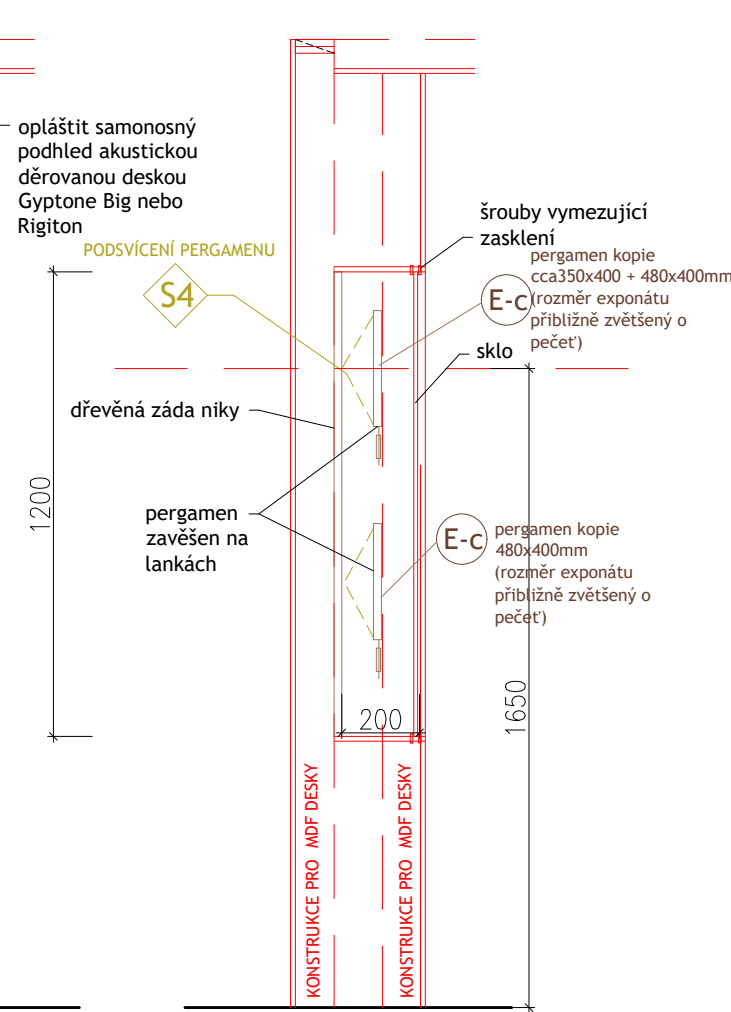

POZNÁMKA:

- Technická zpráva je nedílnou součástí realizační dokumentace.


Autorský dozor je nedílnou součástí návrhu výstavy. Všechny prvky výstavy budou v rámci tohoto dozoru vyzkoušeny dodavateli a dopracovány dle technických možností jednotlivých dodavatelů. Tyto prvky musí být před realizací odsouhlaseny autory výstavy. Případné změny v barevném a tvarovém řešení budou řešeny s výtvarníky v rámci autorského dozoru.

Veškeré detaily a rozměry mají pouze orientační charakter. Nutno před výrobou dodavatelem zaměřit. V rámci realizace budou skladby a rozměry ověřeny dodavatelem a budou provedeny dle pokynů a doporučení výrobců jednotlivých materiálů. Za funkčnost, pevnost a tuhost konstrukcí odpovídá dodavatel stavby, vč. provedení příslušných detailů.

Všechny objekty jsou navrženy z segmentů včetně skel a zasklívacích konstrukcí, kde hlavním opláštěním dílců budou MDF desky (dále jen MDF dílce). Před realizací nutno vzorkovat/upřesnit. Vzorky a upřesnění dodá dodavatelská firma k odsouhlasení architektovi a stavebníkovi před realizací. Vestavné vitríny do segmentu a jejich niky budou provedeny z dýhované DTD. Vše bude provedeno z frézovaných obloukových dílců potaženo 2x podélně prořezávanou MDF 8-10mm z obou stran včetně tmelení a finální úpravy. Dílce Finální vrstva se předpokládá bílá výmalba na hladký, penetrovaný a soudržný povrch. Tato vrstva bude zejména z venkovní strany sloužit jako podklad pro výtvarné dílo – polep fólií a přímá malba. Konkrétní úpravy finálního povrchu budou konzultovány před realizací s výtvarníky, grafiky a ilustrátory této výstavy. Přesný způsob provedení konstrukce, dle dodavatele, který ručí za pevnost, tvarovou stálost a tuhost konstrukce. Kotvení je možné jen výjimečně v rámci podlahy v místě spáry, tak aby nedošlo k poškození výstavních prostor. Bude vyroben dodavatelem vzorek části fragmentu kde budou vidět všechny detaily této konstrukce (hrany, napojením MDF, niky na vitríny, nátěr, napojení podhledu...). Tento vzorek bude předložen k odsouhlasení architektem a investorem. Konstrukce bude vyplněna akustickou izolací pro lehké konstrukce v celé tloušťce.

LEGENDA:

- STÁVAJÍCÍ KONSTRUKCE
- NOVÉ KONSTRUKCE
- MOBILIÁŘ/EXPONÁTY

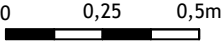

NÁZEV PROJEKTU: „Památník písemnictví - expozice historie benediktinského řádu“		AUTOR: DÍLNA VŠECH SVATÝCH Ing. arch. J. ŠTASTA, Ing. arch. V. ZVĚŘINA	
DOKUMENT: OBJEKT 1 NÁVRH		KONCEPCE, SCÉNÁŘ	Mgr. Jiří David
		STUPEŇ	REALIZAČNÍ PD
ZADAVATEL: Muzeum Brněnska, příspěvková organizace Porta coeli 1001, 666 02 Předklášteří		REVIZE:	PARÉ ČÍSLO:
		ČÍSLO VÝKRESU: 08	