



NÁSTĚNNÝ PANEL - POHLED

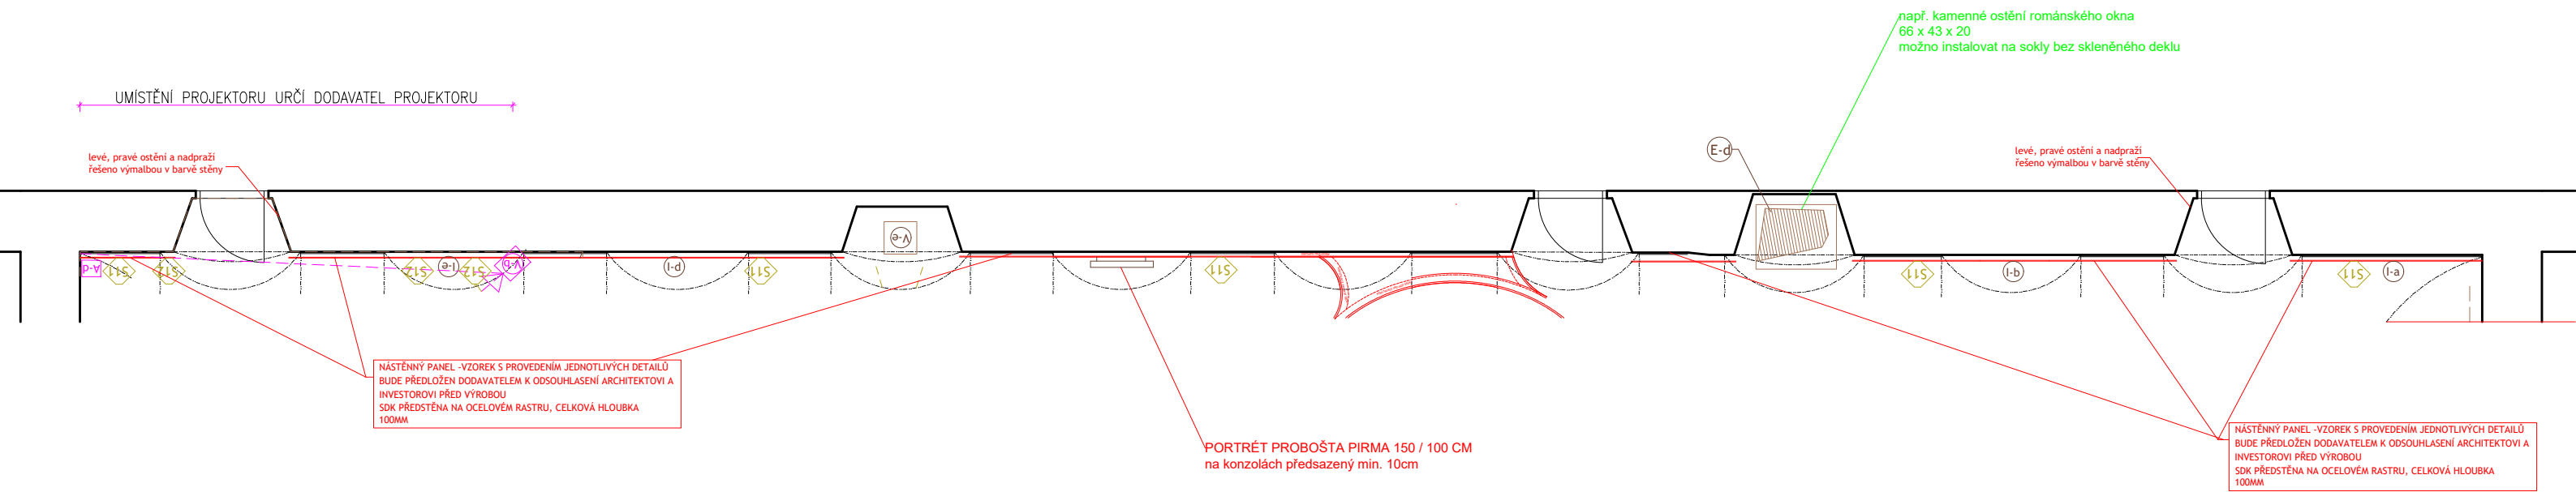

NÁSTĚNNÝ PANEL - POHLED

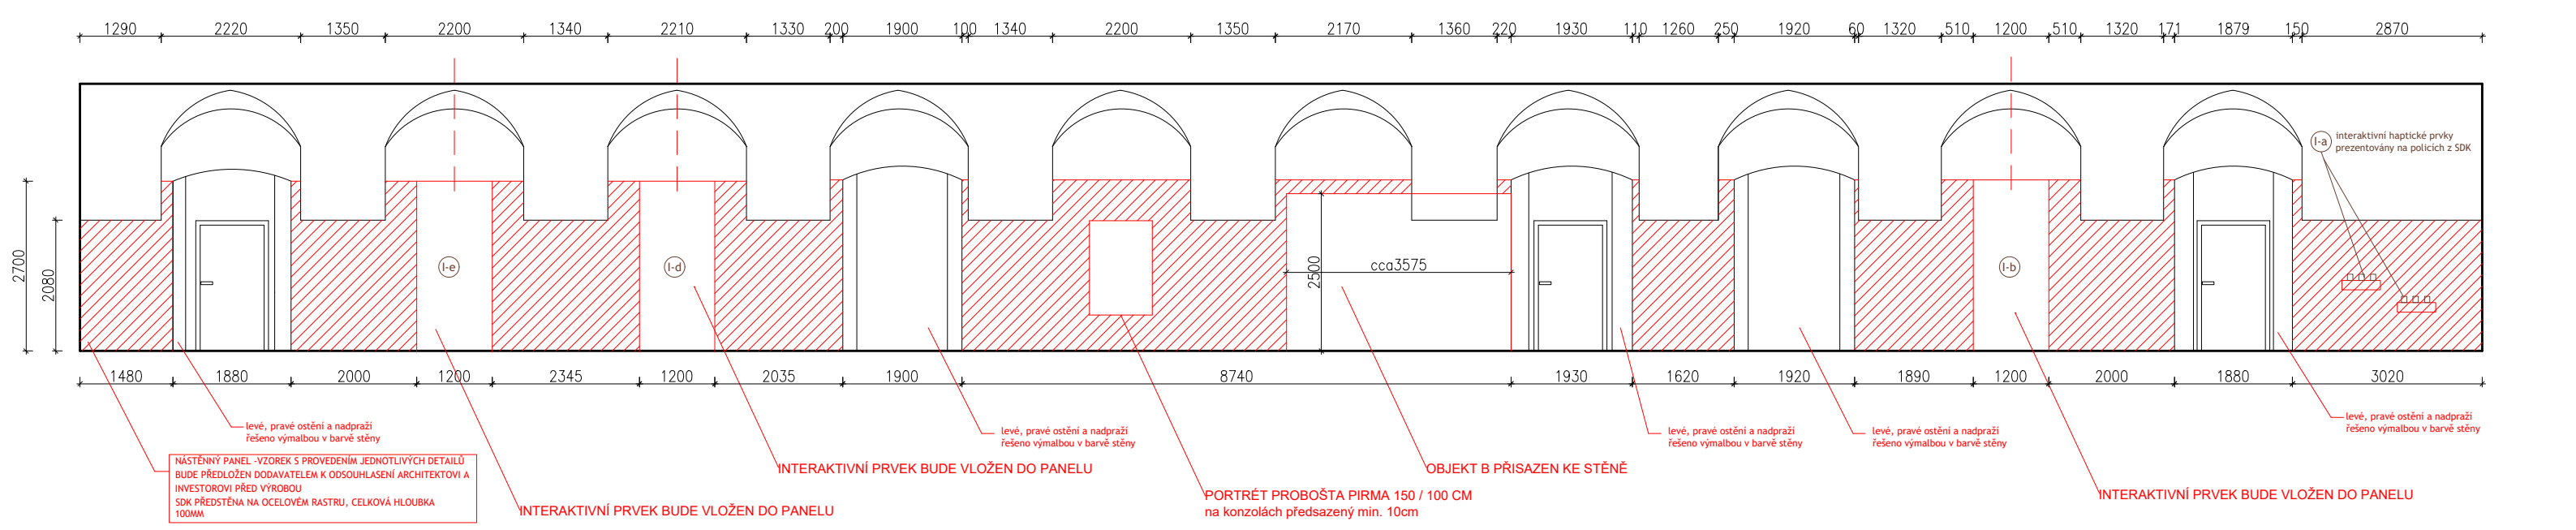

POZNÁMKA:
- Technická zpráva je nedílnou součástí realizační dokumentace. Objekty jsou navrženy z MDF dílců - popis viz. technická zpráva.

Autorský dozor je nedílnou součástí návrhu výstavy. Všechny prvky výstavy budou v rámci tohoto dozoru vyzkorkovány dodavateli a dopracovány dle technických možností jednotlivých dodavatelů. Tyto prvky musí být před realizací odsouhlaseny autory výstavy. Případné změny v barevném a tvarovém řešení budou řešeny s výtvarníky v rámci autorského dozoru.


Veškeré detaily a rozměry mají pouze orientační charakter. Nutno před výrobou dodavatelem zaměřit. V rámci realizace budou skladby a rozměry ověřeny dodavatelem a budou provedeny dle pokynů a doporučení výrobců jednotlivých materiálů. Za funkčnost, pevnost a tuhost konstrukcí odpovídá dodavatel stavby, vč. provedení příslušných detailů.

LEGENDA:

STÁVAJÍCÍ KONSTRUKCE

NOVÉ KONSTRUKCE

MOBILIÁŘ/EXPONÁTY

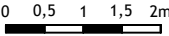

NÁZEV PROJEKTU: „Památník písemnictví - expozice historie benediktinského řádu“		AUTOR: DÍLNA VŠECH SVATÝCH Ing. arch. J. ŠTASTA, Ing. arch. V. ZVĚŘINA	
DOKUMENT: NÁSTĚNNÝ PANEL NÁVRH		KONCEPCE, SCÉNÁŘ: Mgr. Jiří David	DATUM: 6/2024
ZADAVATEL: Muzeum Brněnska, příspěvková organizace Porta coeli 1001, 666 02 Předklášteří		STUPEŇ: REALIZAČNÍ PD	MĚŘÍTKO: 1:100
		REVIZE:	ČÍSLO VÝKRESU: 05

