




PŮDORYS

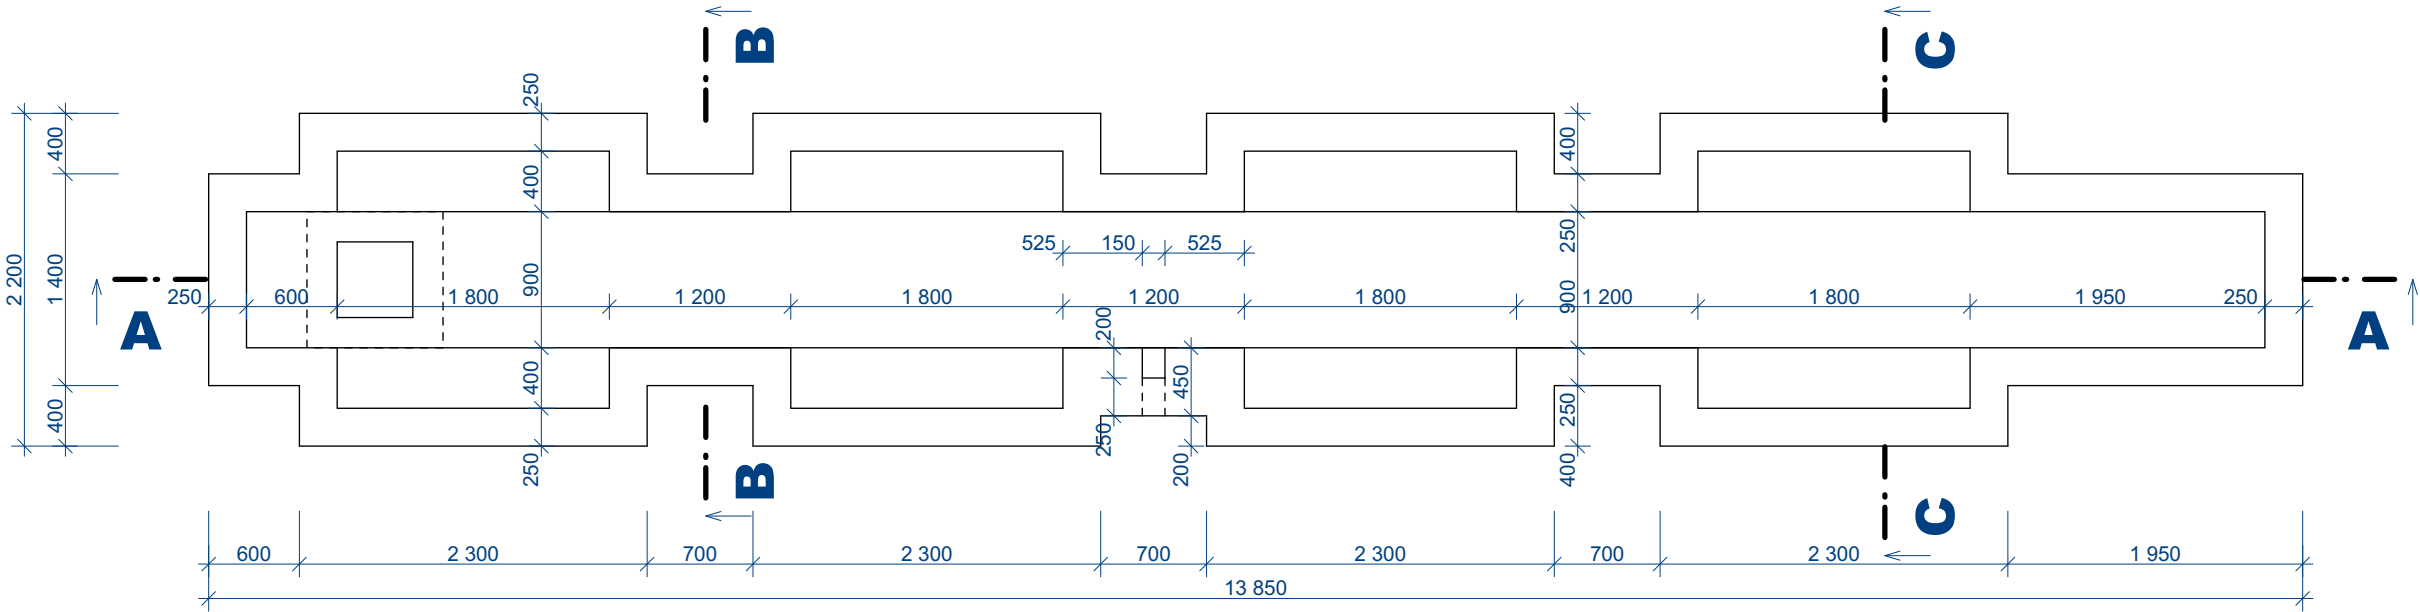


ŘEZ A-A'

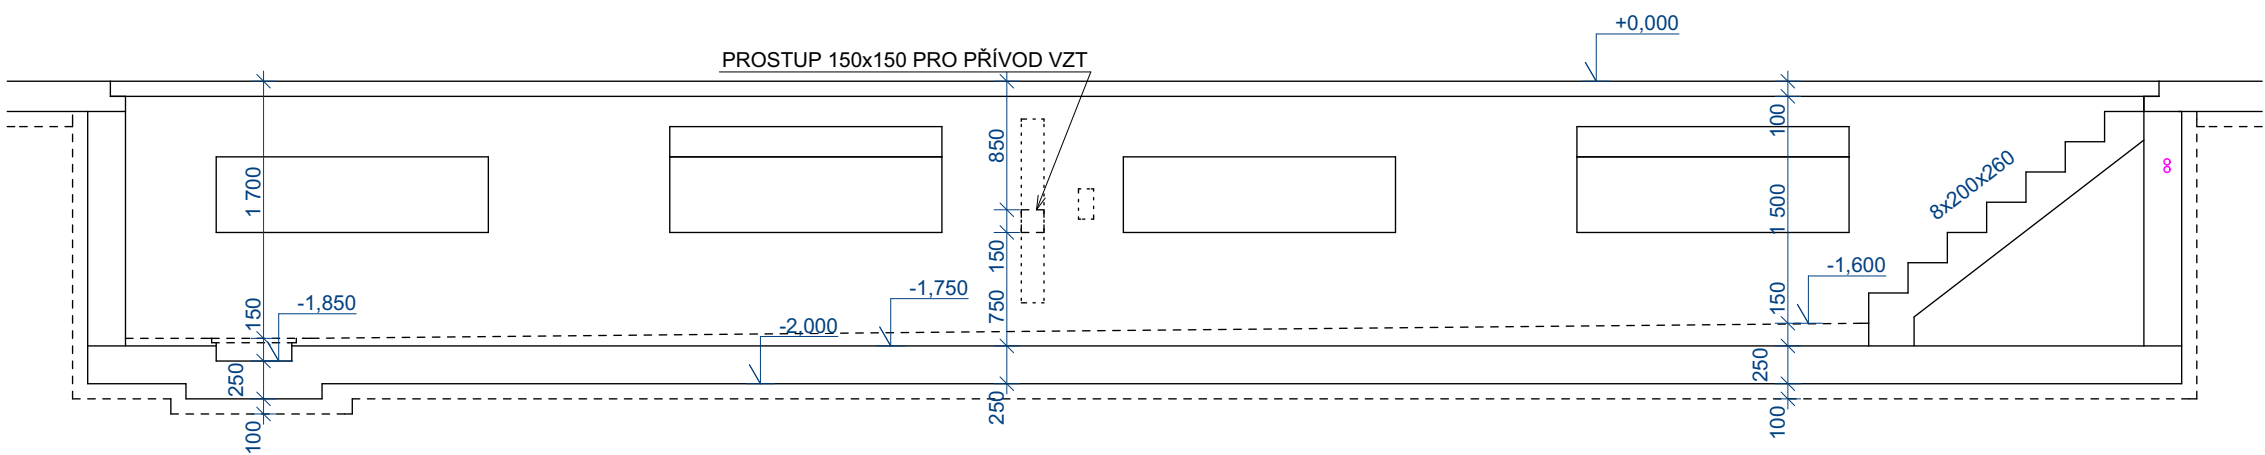

ŘEZ B-B'

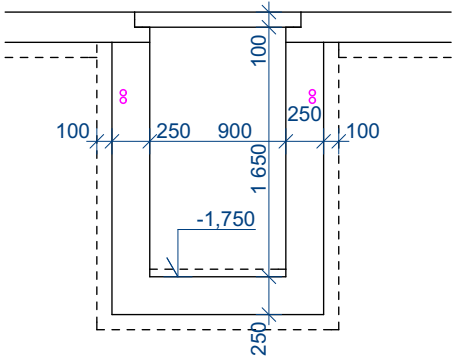


ŘEZ C-C'

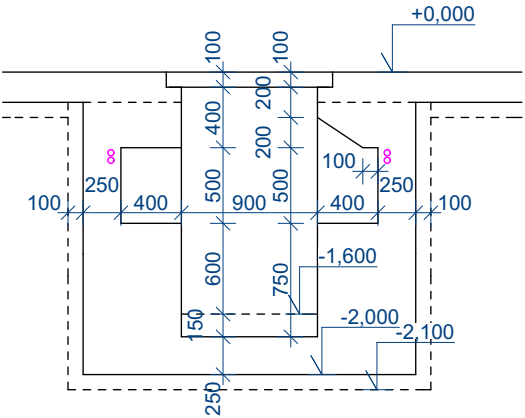

0,000 = STÁVAJÍCÍ PODLAHA 1NP

tisk: 29.04.2024



TYPRO
projekční
a inženýrská
činnost

TYPRO 2010 s.r.o.
tř.Masarykova 178, 698 01 Veselí nad Moravou
společnost zapsaná v OR u KS v Brně, oddíl C, vložka 647 35
projekční a inženýrská činnost

IČ 291 94 741
č.autorizace 1300619
info@typro.cz
www.typro.cz

Tato dokumentace je duševním majetkem autora a nesmí být bez předchozího souhlasu kopírována a jinak šířena.
Musí být použita v souladu se SOD a doklady potvrzeními mezi smluvními partnery.

Vypracoval: Bc. RADEK PAVLAČKA		Odpovědný projektant: ING. PETR TYML	
Kraj:	JIHOMORAVSKÝ	Místo stavby: VESELÍ NAD MORAVOU	
Stavebník:	SÚS JIHOMORAVSKÉHO KRAJE	Formát A4	2
Stavba:	REKONSTRUKCE PODLAHY V DÍLNÁCH CESTMISTROVSTVÍ VESELÍ NAD MORAVOU	Datum:	3/2024
	PARC. Č.: 2524	Stupeň:	DSP
	KÚ: VESELÍ - PŘEDMĚSTÍ	Č.zak.:	24.03
Profese:	STAVEBNÍ ŘEŠENÍ	Arch.č.:	24.03
		Kótováno:	MM
		Měřítko:	1
Obsah:	NOVÝ STAV VÝKRES TVARU	Číslo výkresu :	D.1.1.2.4