



III/3896 ŘIKONÍN – LUBNÉ

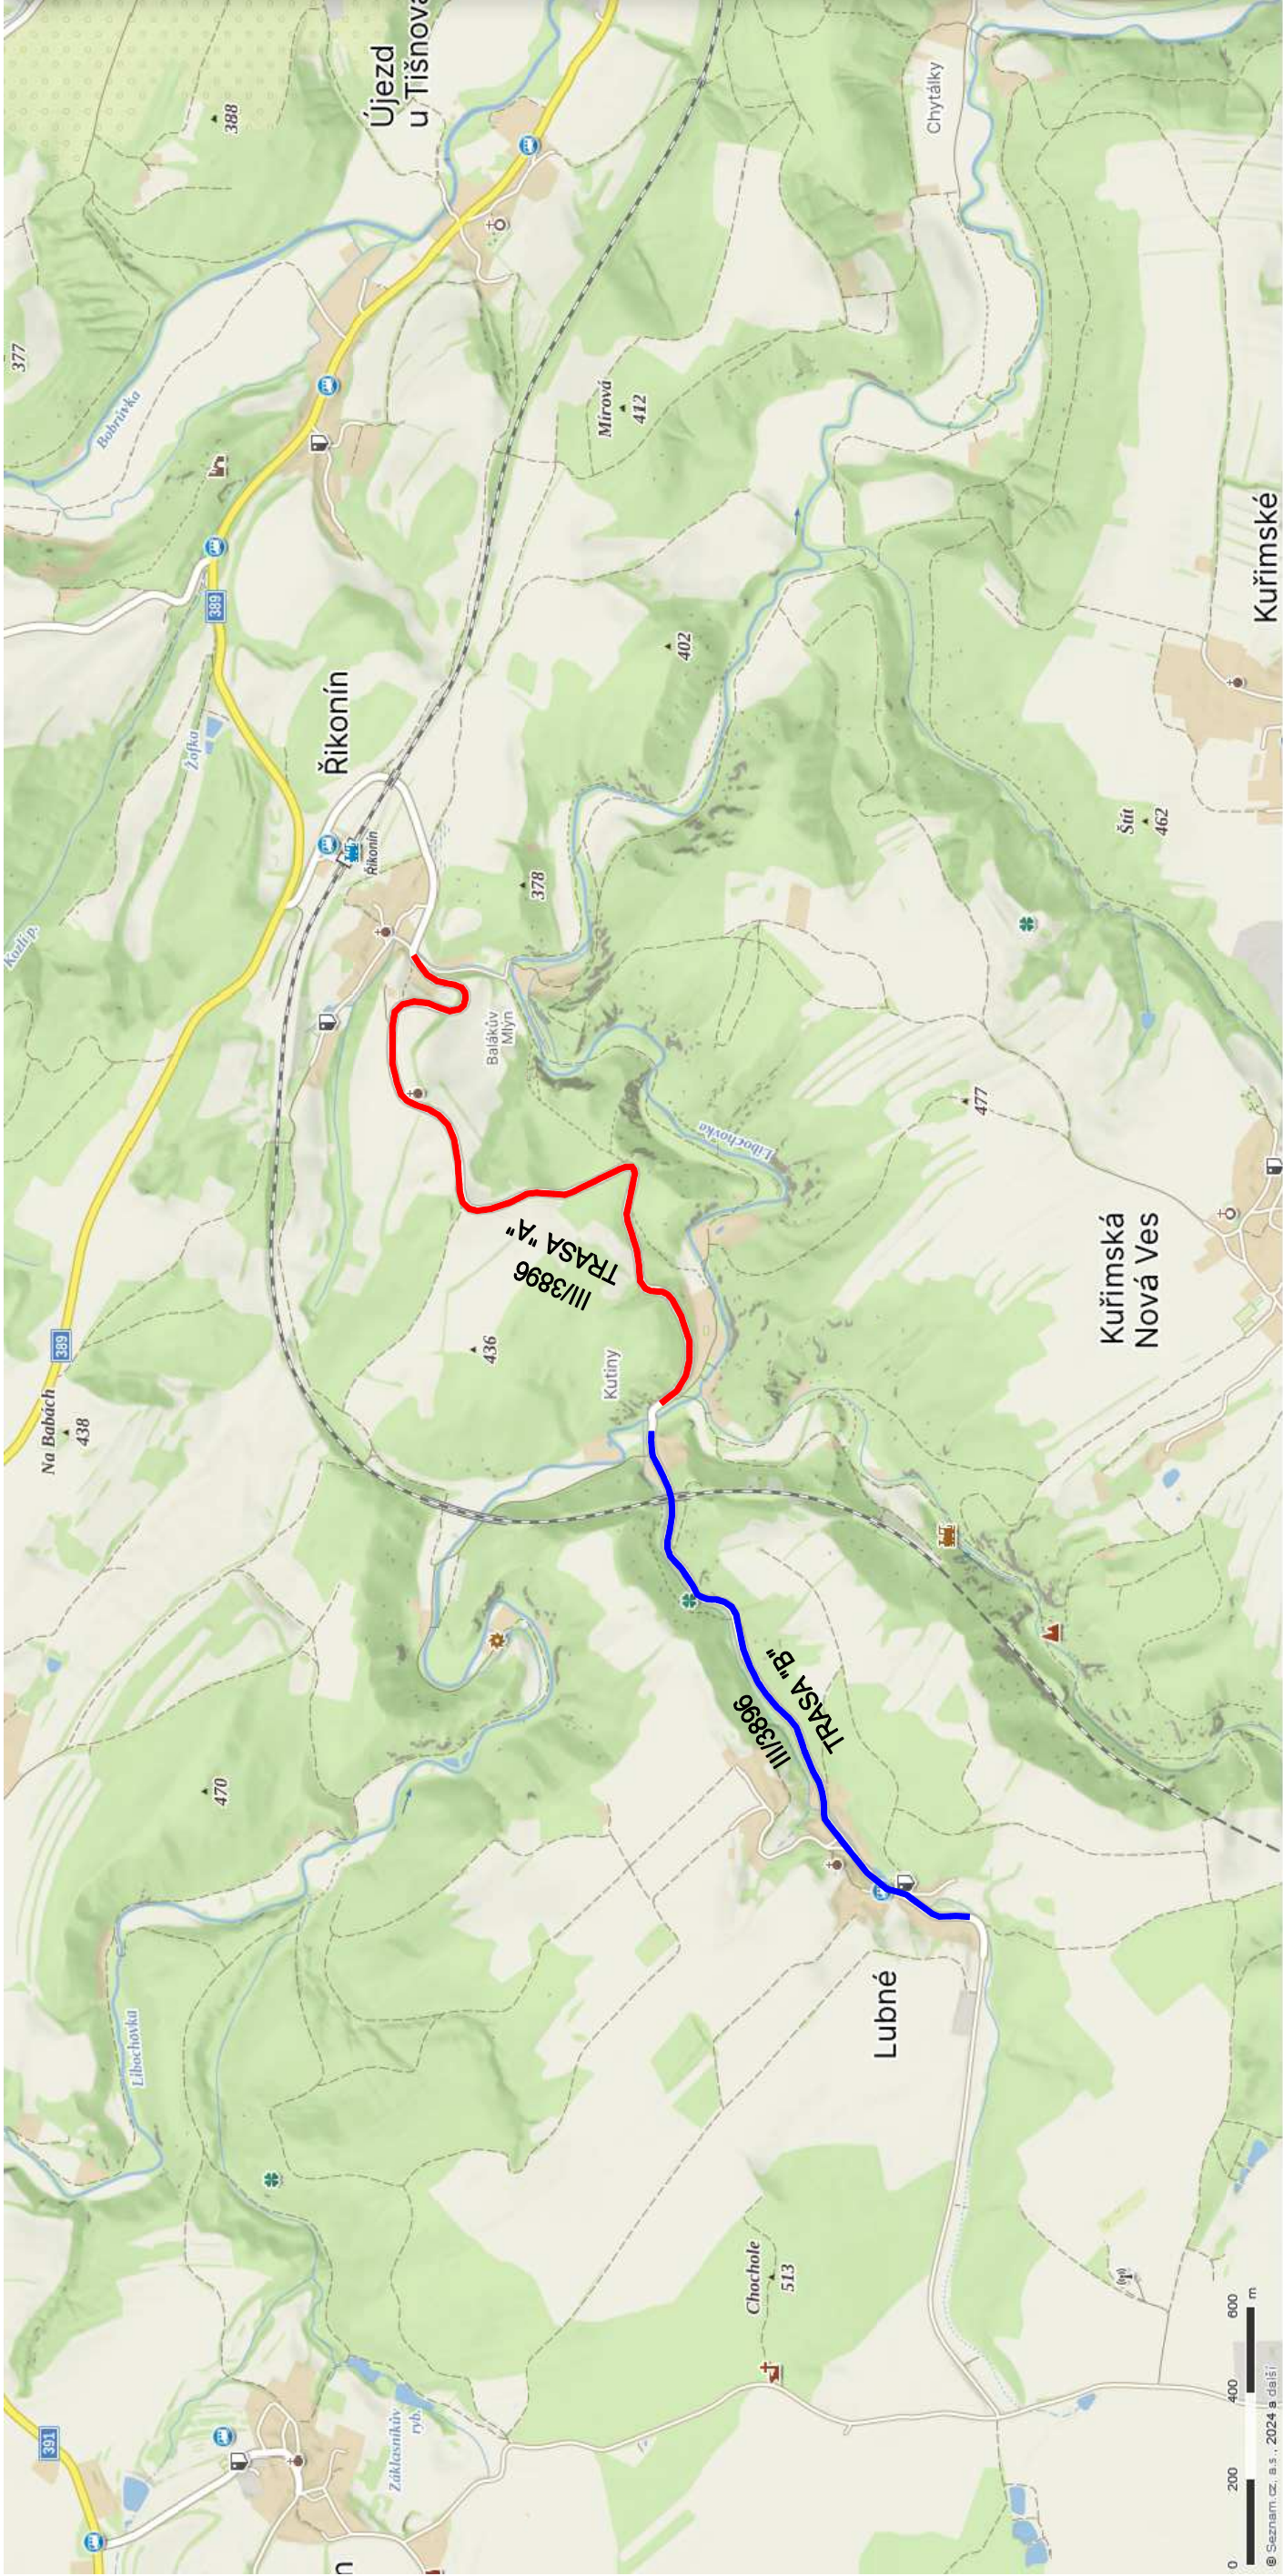

SOUŘADNICOVÝ SYSTÉM  
VÝŠKOVÝ SYSTÉM

: S-JTSK  
: Bpv

VEDOUcí PROJEKTANT	Ing. Martin ŘEHULKA		
ZODPOVĚDNÝ PROJEKTANT	Ing. Radoslav PUČÁLKA		
VYPRACOVAL	Zdeněk VLADYKA		<i>Handwritten signature</i>
KONTROLOVAL	Ing. Jiří ŠRUBAŘ		<i>Handwritten signature</i>
KRAJ	Jihomoravský	INVESTOR	Správa a údržba silnic Jihomoravského kraje, p.o.
NÁZEV AKCE	III/3896 ŘIKONÍN – LUBNÉ SO 101 - Komunikace		
NÁZEV OBJEKTU	SITUAČNÍ VÝKRES ŠIRŠÍCH VZTAHŮ		
NÁZEV PŘÍLOHY	03		

 <b>PRIS</b> PROJEKČNÍ KANCELÁŘ PRIS spol. s r. o. OSOVA 20, 625 00 BRNO		DATUM	06/2024
		FORMÁT	A4
		MĚŘÍTKO	1:500
		ÚČEL	PDP
		Čís. ZAKÁZKY	24029
		ARCHIVNÍ Čís.	_sirsi_vztahy.dgn
		Čís. SOUPRAVY	PŘÍLOHA