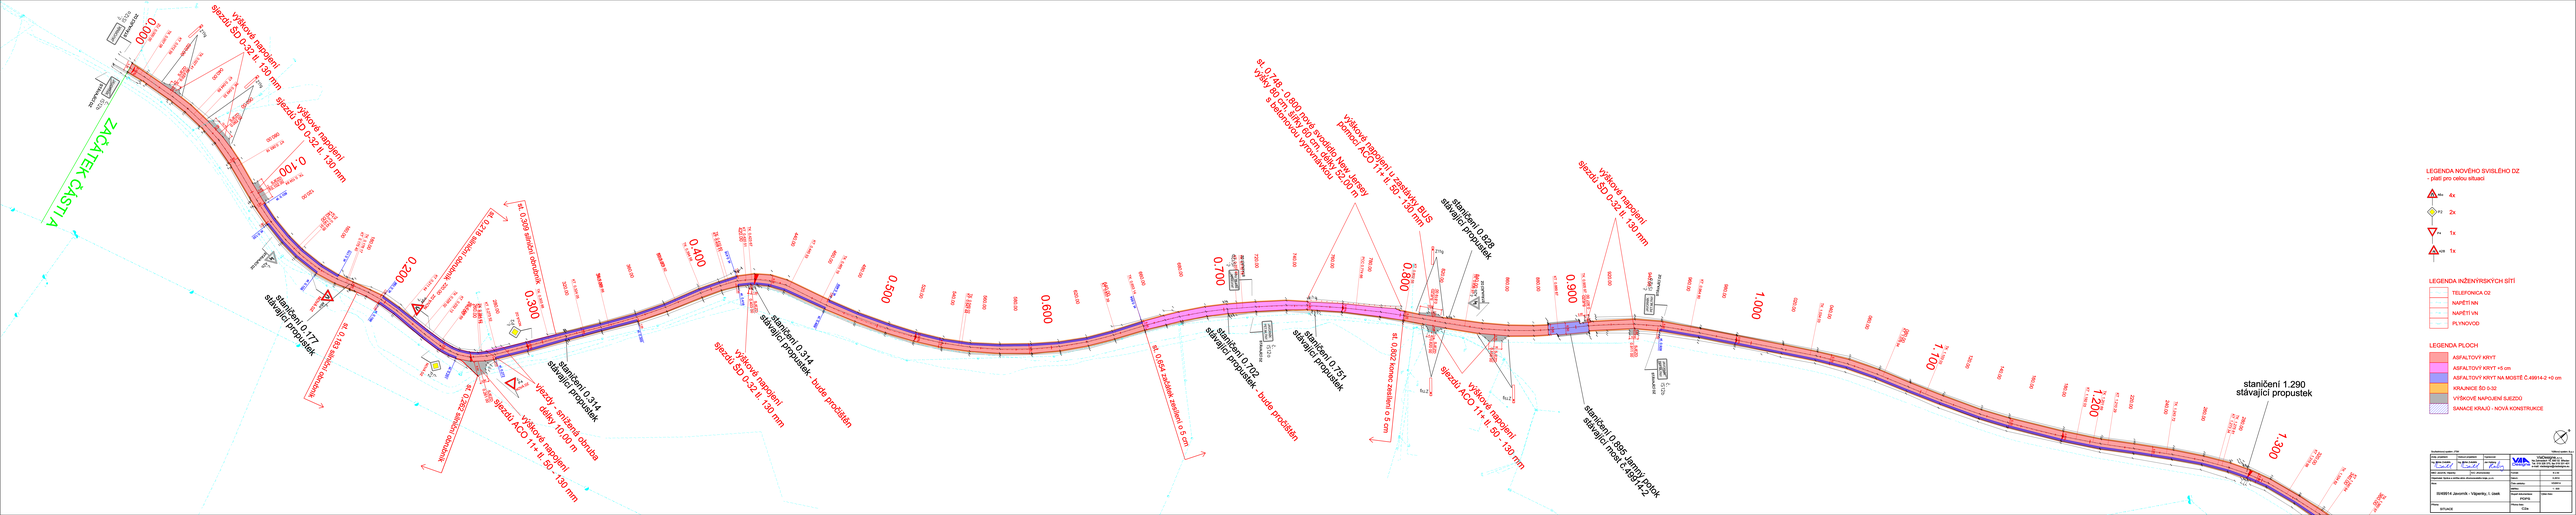
ZAČÁTEK ČÁSTI A
0.000
0.100
0.200
0.300
0.400
0.500
0.600
0.700
0.800
0.900
1.000
1.100
1.200
1.300
výškové napojení
sjezdů SD 0-32 II. 130 mm
staničení 0.177
stávající propustek
staničení 0.314
stávající propustek - bude zrušeno
staničení 0.314 a
stávající propustek
- všady zvýšená obruba
dálky 10,00 m
výškové napojení
sjezdů ACO 11+ II. 50 - 130 mm
km 0.318 směr Cerekvice
km 0.339 směr Horní Jiřetín
km 0.318 směr Cerekvice
km 0.339 směr Horní Jiřetín
staničení 0.702
stávající propustek - bude zrušeno
staničení 0.751
stávající propustek
st. 0.746 - 0.803 nový svodidlový most - krajní
výška 80 cm, délka 60 m, sklon 52,00 %
s betonovou vyrovnávkou
výškové napojení u zastávky BUS
pomocí ACO 11+ II. 50 - 130 mm
staničení 0.928
stávající propustek
výškové napojení
sjezdů ACO 11+ II. 50 - 130 mm
staničení 0.892 Jiřetín pošta
stávající most C 69/12-2
staničení 1.290
stávající propustek
st. 0.752 zvýšení o 0,25 m
st. 0.854 zvýšení o 5 cm
LEGENDA NOVÉHO SVISLÉHO DZ
- platí pro celou situaci
4x
2x
1x
1x
LEGENDA INŽENÝRSKÝCH SÍTÍ
TELEKOMUNIKACE OZ
NAPĚTÍ NN
NAPĚTÍ VN
PLYNOVOD
LEGENDA PLOCH
ASFALTOVÝ KRYT
ASFALTOVÝ KRYT +5 cm
ASFALTOVÝ KRYT NA MOSTĚ Č.49914-2 +5 cm
KRAJNICE SO 0-32
VÝŠKOVÉ NAPOJENÍ SJEZDŮ
SANACE KRAJŮ - NOVÁ KONSTRUKCE
SEVER
Autorizovaný inženýr ČKAIT
Ing. Jiří Jandík
autorizace: 0500 0
Ing. Jaroslav Vejvoda
autorizace: 0500 0
Objednatel: Správa a údržba silnic Ústeckého kraje, p.o.
Stupeň: DSP
Akce: 49914 Janovice - Vitaněřy, I. část
Objekt: SO 101
Název výkresu: SITUACE
Číslo výkresu: 101
Měřítko: 1:500
Datum: 11/2021
Projektant: Ing. Jiří Jandík
Kreslil: Ing. Jiří Jandík
Ing. Jaroslav Vejvoda
Ing. Jiří Jandík
Ing. Jaroslav Vejvoda
VIAPONT a.s.
Na Hřebenech II 1718/8, 140 00 Praha 4
tel.: 222 828 200, fax: 222 828 201
www.viapont.cz, e-mail: viapont@viapont.cz