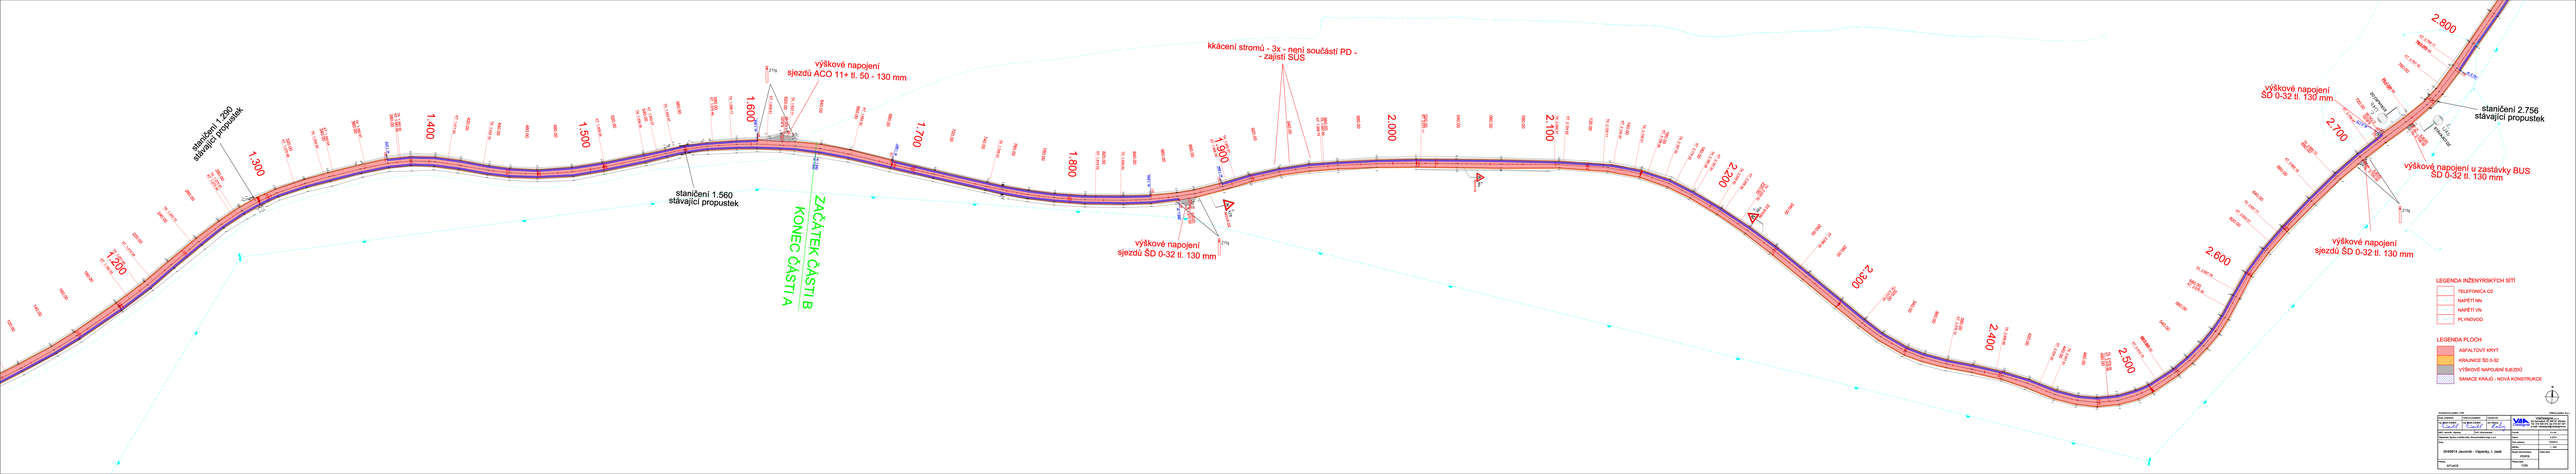
staničení 1.260
stávající propustek
1.300
1.400
1.500
1.600
výškové napojení
sjezdů ACO 11+ tl. 50 - 130 mm
staničení 1.560
stávající propustek
ZAČÁTEK ČÁSTI B
KONEC ČÁSTI A
1.700
1.800
1.900
kkácení stromů - 3x - není součástí PD -
- zajistí SÚS
2.000
2.100
2.200
2.300
2.400
2.500
2.600
2.700
2.800
výškové napojení
SD 0-32 tl. 130 mm
staničení 2.756
stávající propustek
výškové napojení u zastávky BUS
SD 0-32 tl. 130 mm
výškové napojení
sjezdů SD 0-32 tl. 130 mm
LEGENDA INŽENÝRSKÝCH SÍTÍ
TELEFONICA O2
NAPĚTÍ NN
NAPĚTÍ VN
PLYNOVOD
LEGENDA PLOCH
ASFALTOVÝ KRYT
KRAJNICE SO 0-32
VÝŠKOVÉ NAPOJENÍ SJEZDŮ
SANACE KRAJG - NOVÁ KONSTRUKCE