


VZOROVÉ PŘÍČNÉ ŘEZY

M 1: 50

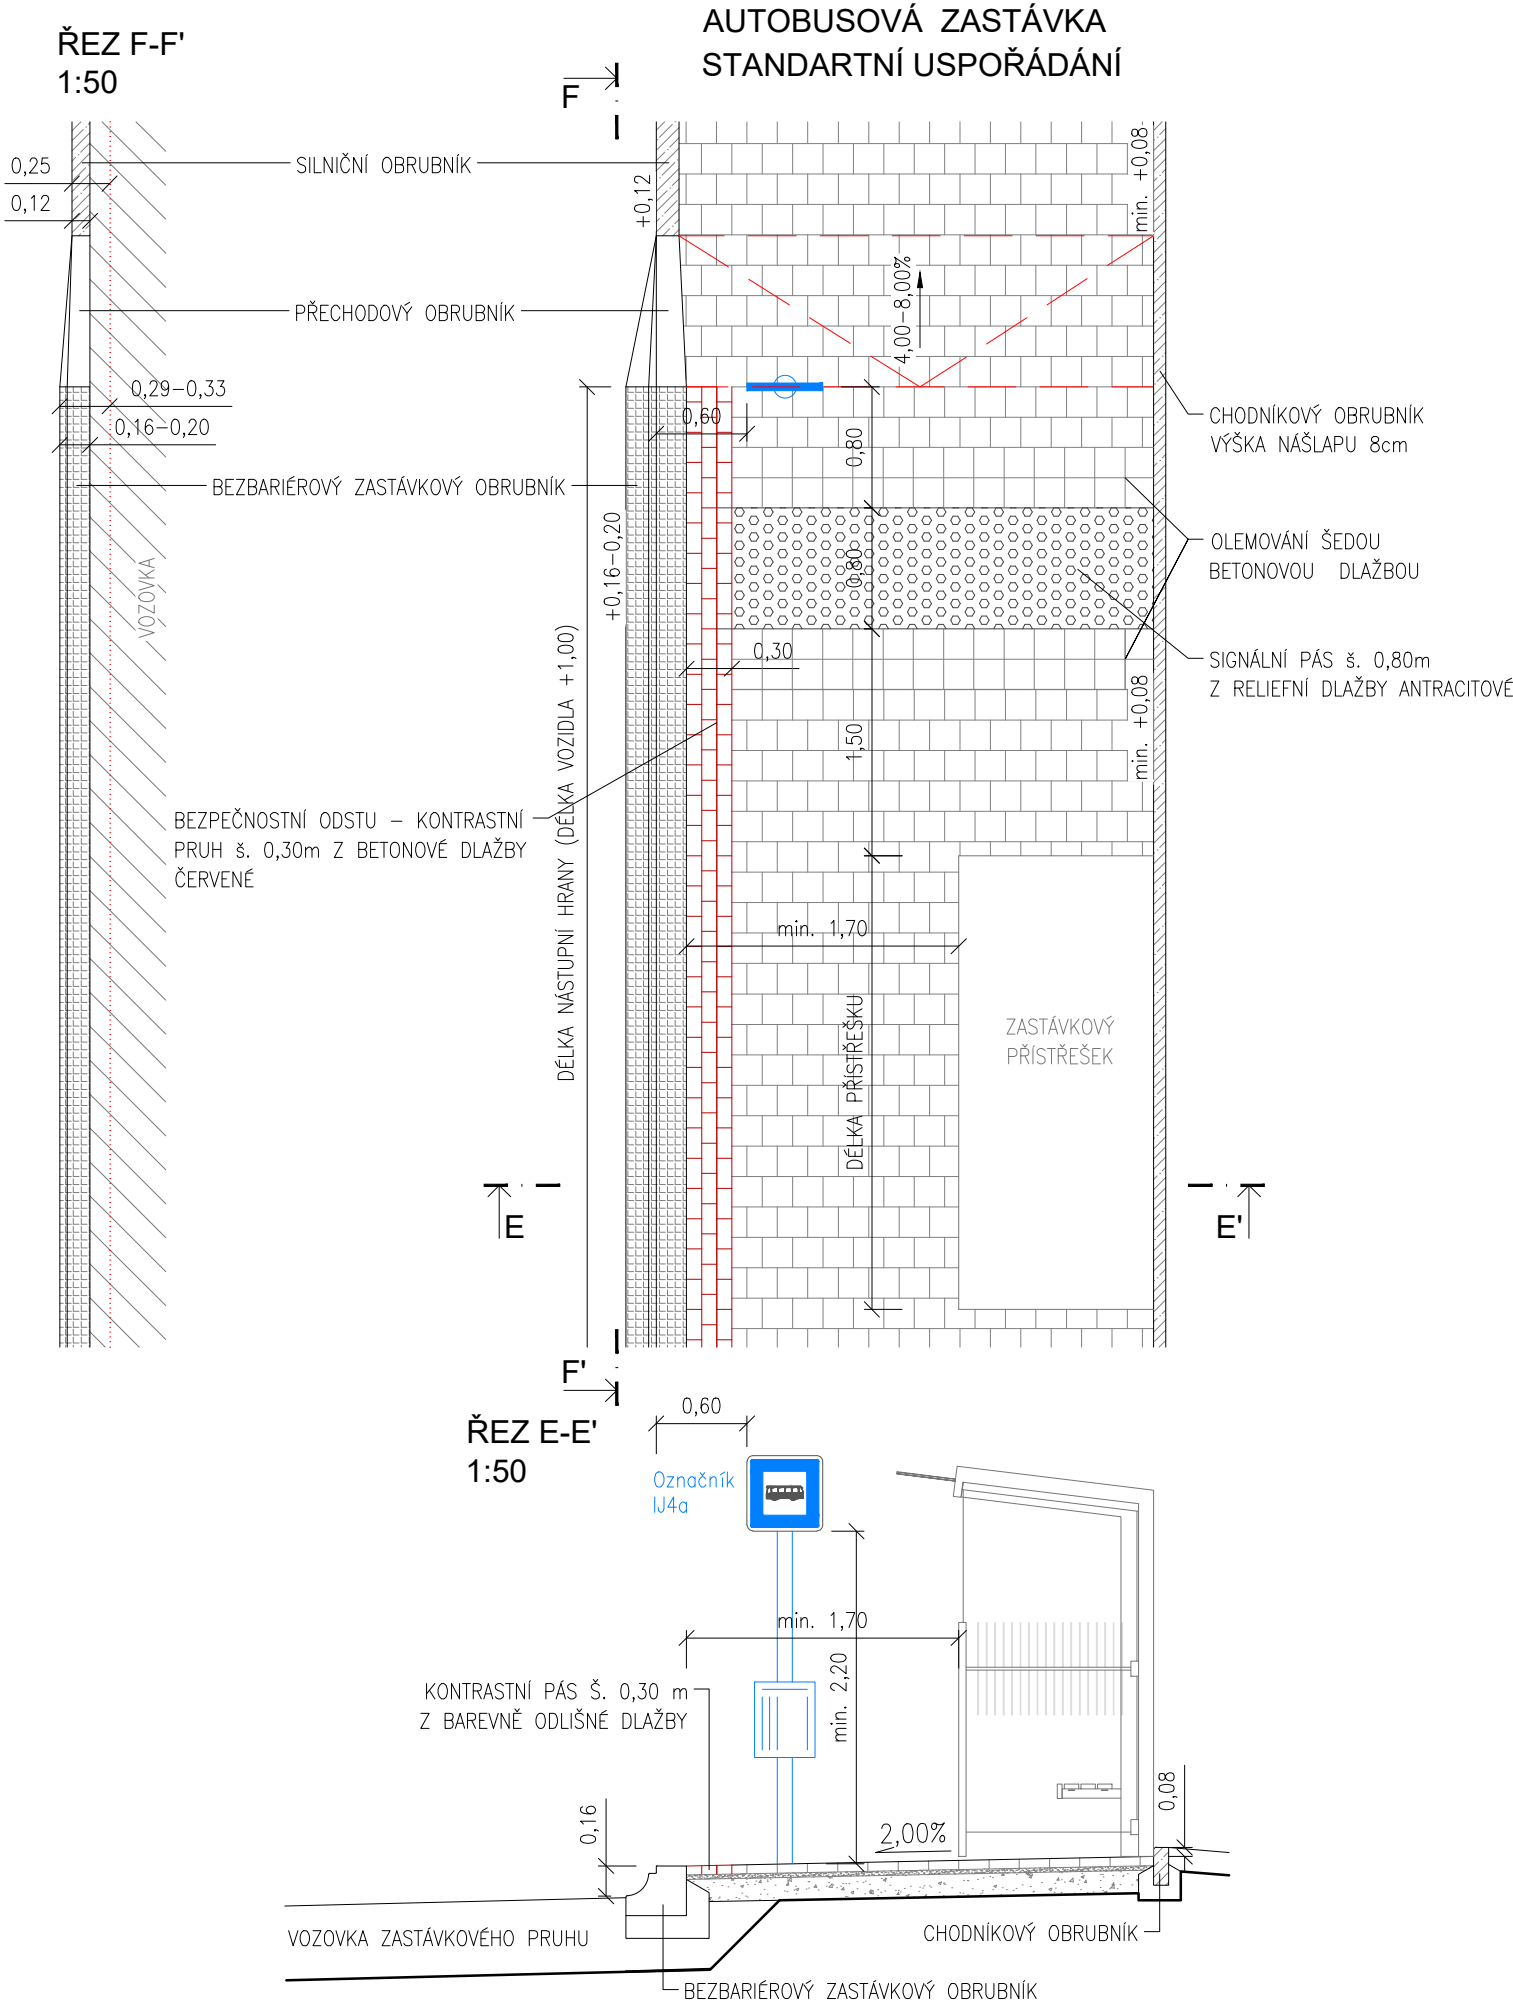

Souřadný systém S-JTSK; výškový systém Bpv

Přehled revizí					
00	12/2023	Čistopis	JDi	DBo	DBo
Č.	Datum	Popis	Vypr.	Kontr.	Schv.
<div>Objednatel</div> <div><div></div><div><b>Obec Měnín</b> Měnín 34, 664 57 Měnín Česká republika</div></div>					
<div>Koordinátor</div> <div><div></div><div><b>Plus Projekt, s.r.o.</b> třída Kpt. Jaroše 1932/13, 602 00 Brno Česká republika</div></div>					
<div>Projektant</div> <div><div> <b>MAJAG</b></div><div><b>Ing. Dárus Bolješik</b> Autorizovaný inženýr pro dopravní stavby Velkopavlovická 4065/3, Brno - Vinohrady, 628 00 Česká republika</div><div><b>MAJAG s.r.o.</b> Malinovského náměstí 603/4, 602 00 Brno-střed Česká republika</div></div>					
Kraj: Jihomoravský Obec: Měnín Katastrální území: Měnín [693090]					
Akce					
Technická studie - komunikace a zpevněné plochy v obci Měnín					
Část					
B. Výkresy					
Navrhl/vypracoval		Ing. Jan Dibďák, Ing. Dárus Bolješik		<div><div></div><div><b>Ing. Dárus Bolješik</b> Velkopavlovická 4065/3 62800 Brno - Vinohrady Česká republika</div></div>	
Zodp. projektant		Ing. Dárus Bolješik			
Technická kontrola		Ing. Dárus Bolješik			
Hlavní inženýr projektu		Ing. Dárus Bolješik			
Název přílohy			Měřítko	Číslo kopie	
Vzorové příčné řezy - autobusové zastávky			1:50		
Stupeň dok.	Číslo sml. obj.	Číslo akce	Číslo přílohy		
TS	-	-	04.3		

DOKUMENTACE NESLOUŽÍ K REALIZACI STAVBY.  
DÍLO JE CHRÁNĚNO AUTORSKÝM ZÁKONEM. JAKÉKOLIV ROZMNOŽOVÁNÍ CI VYTVÁŘENÍ KOPÍI BEZ VĚDOMÍ AUTORA JE ZAKÁZANO