


# STŘEŠNÍ KONSTRUKCE - STÁVAJÍCÍ STAV

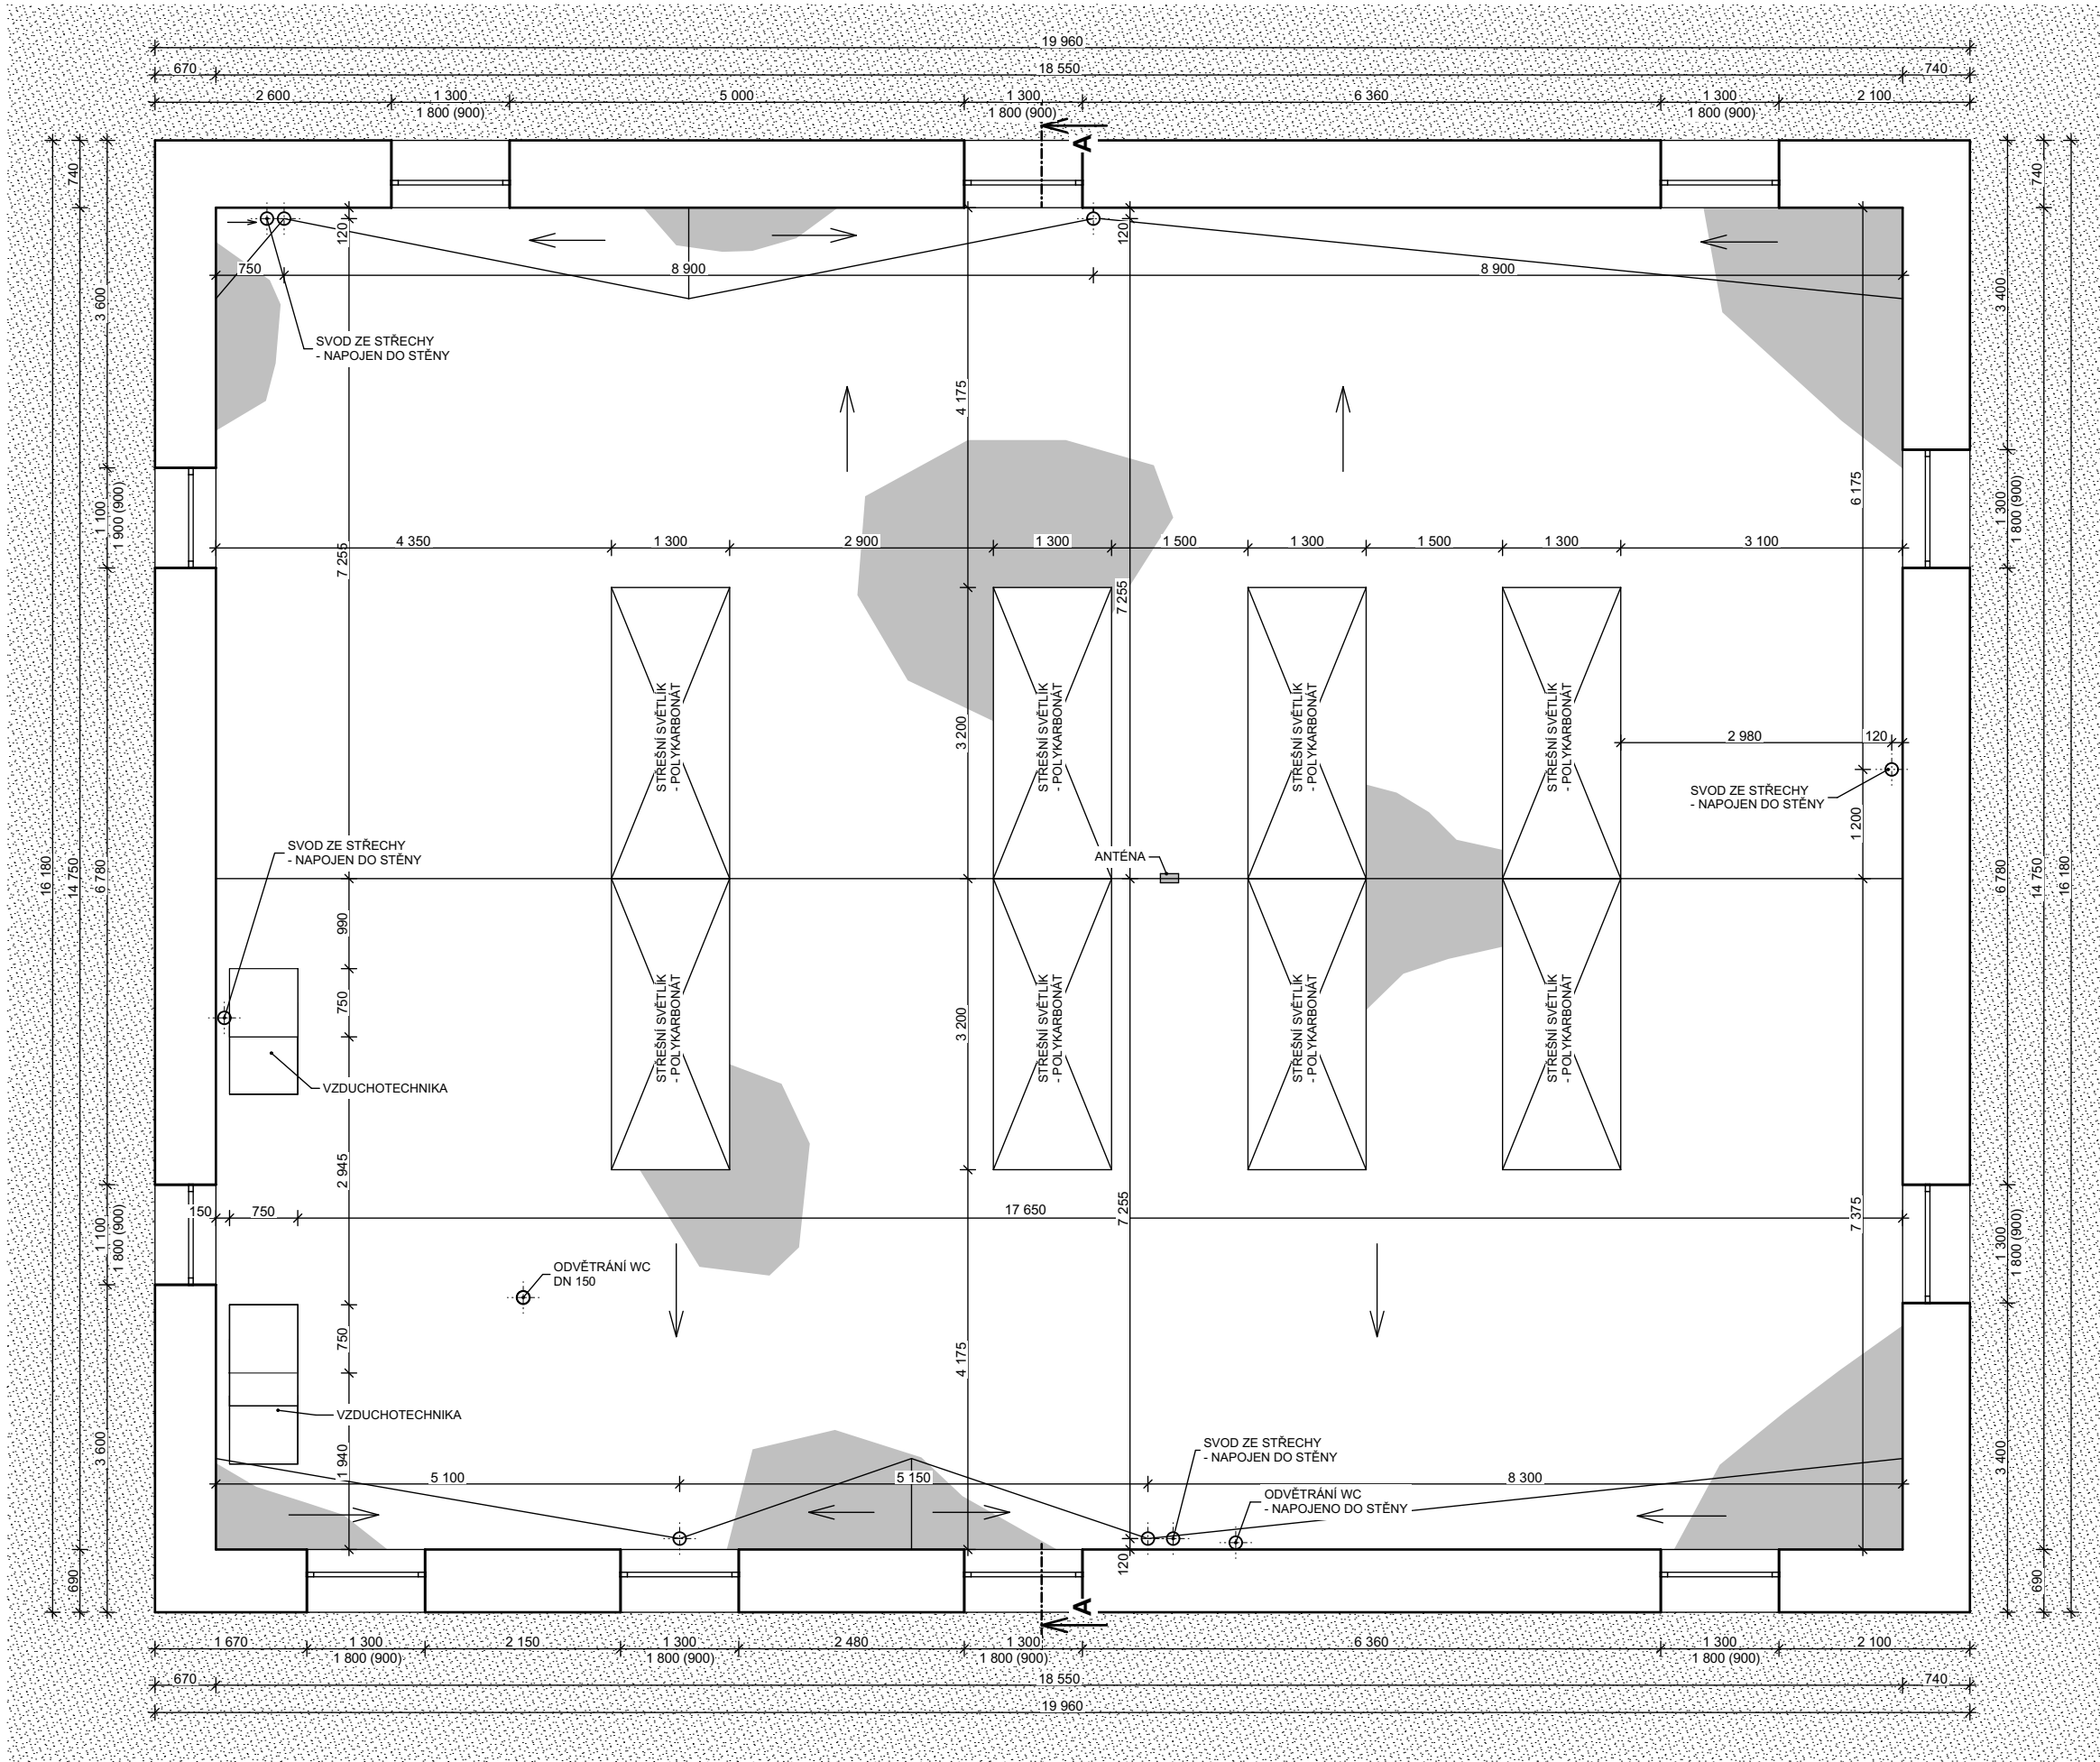

## LEGENDA HMOT

- NAVAZUJÍCÍ STÁVAJÍCÍ ČÁSTI OBJEKTU
- STÁVAJÍCÍ SVISLÉ KONSTRUKCE  
TL. 670 MM AŽ 740 MM
- STÁVAJÍCÍ STŘEŠNÍ PVC FOLIE
- ODVOD DEŠŤOVÉ VODY ZE STŘEŠNÍ ROVINY  
- VPUŠŤ

POZN.  
- PŘESNÉ ROZMĚRY SE MOHOU LIŠIT VLIVEN NEPŘESNOSTI POSKYTNUTÝCH PODKLADŮ (PROJEKTOVÁ DOKUMENTACE Z LISTOPADU 2004 A Z ČERVNA 2023) A MĚŘENÍ PŘÍMO V OBJEKTU

Investor: ISŠ Slavkov u Brna Tyršova 129, 684 01 Slavkov u Brna		Hlavní projektant: Ing. Ondřej Matys tel: 776 034 813 e-mail: matysoid@seznam.cz	
Akce: STAVEBNÍ ÚPRAVY STŘEŠNÍ KONSTRUKCE NA ŠKOLNÍ JÍDELNĚ ISŠ SLAVKOV k.ú.: Slavkov u Brna (750301), p.č.: 1698/1, č.p.: 1698/1		Vypracoval: Ing. Ondřej Matys	
Obsah: PROJEKTOVÁ DOKUMENTACE		Zod. projektant: Ing. Libor Jirsík	
Název výkresu: STŘEŠNÍ KONSTRUKCE - STÁVAJÍCÍ STAV		Kontroloval: ISŠ Slavkov u Brna	
Formát: 3xA4		Č. zakázky: 284	
Měřítko: 1:75		Datum: Březen 2024	
Číslo výkresu: D1.1.03 S		Stupeň: REV 03	
		Paré:	

VEŠKERÁ AUTORSKÁ PRÁVA VYHRAZENA ZPRACOVATELI DOKUMENTACE. BEZ SOUHLASU AUTORA NENÍ MOŽNÉ VÝKRES ČI JEHO JEDNOTLIVÉ ČÁSTI KOPÍROVAT JAK PRO VLASTNÍ, TAK PRO ÚČELY TŘETÍCH OSOB.