


STŘEŠNÍ KONSTRUKCE - NOVÝ STAV

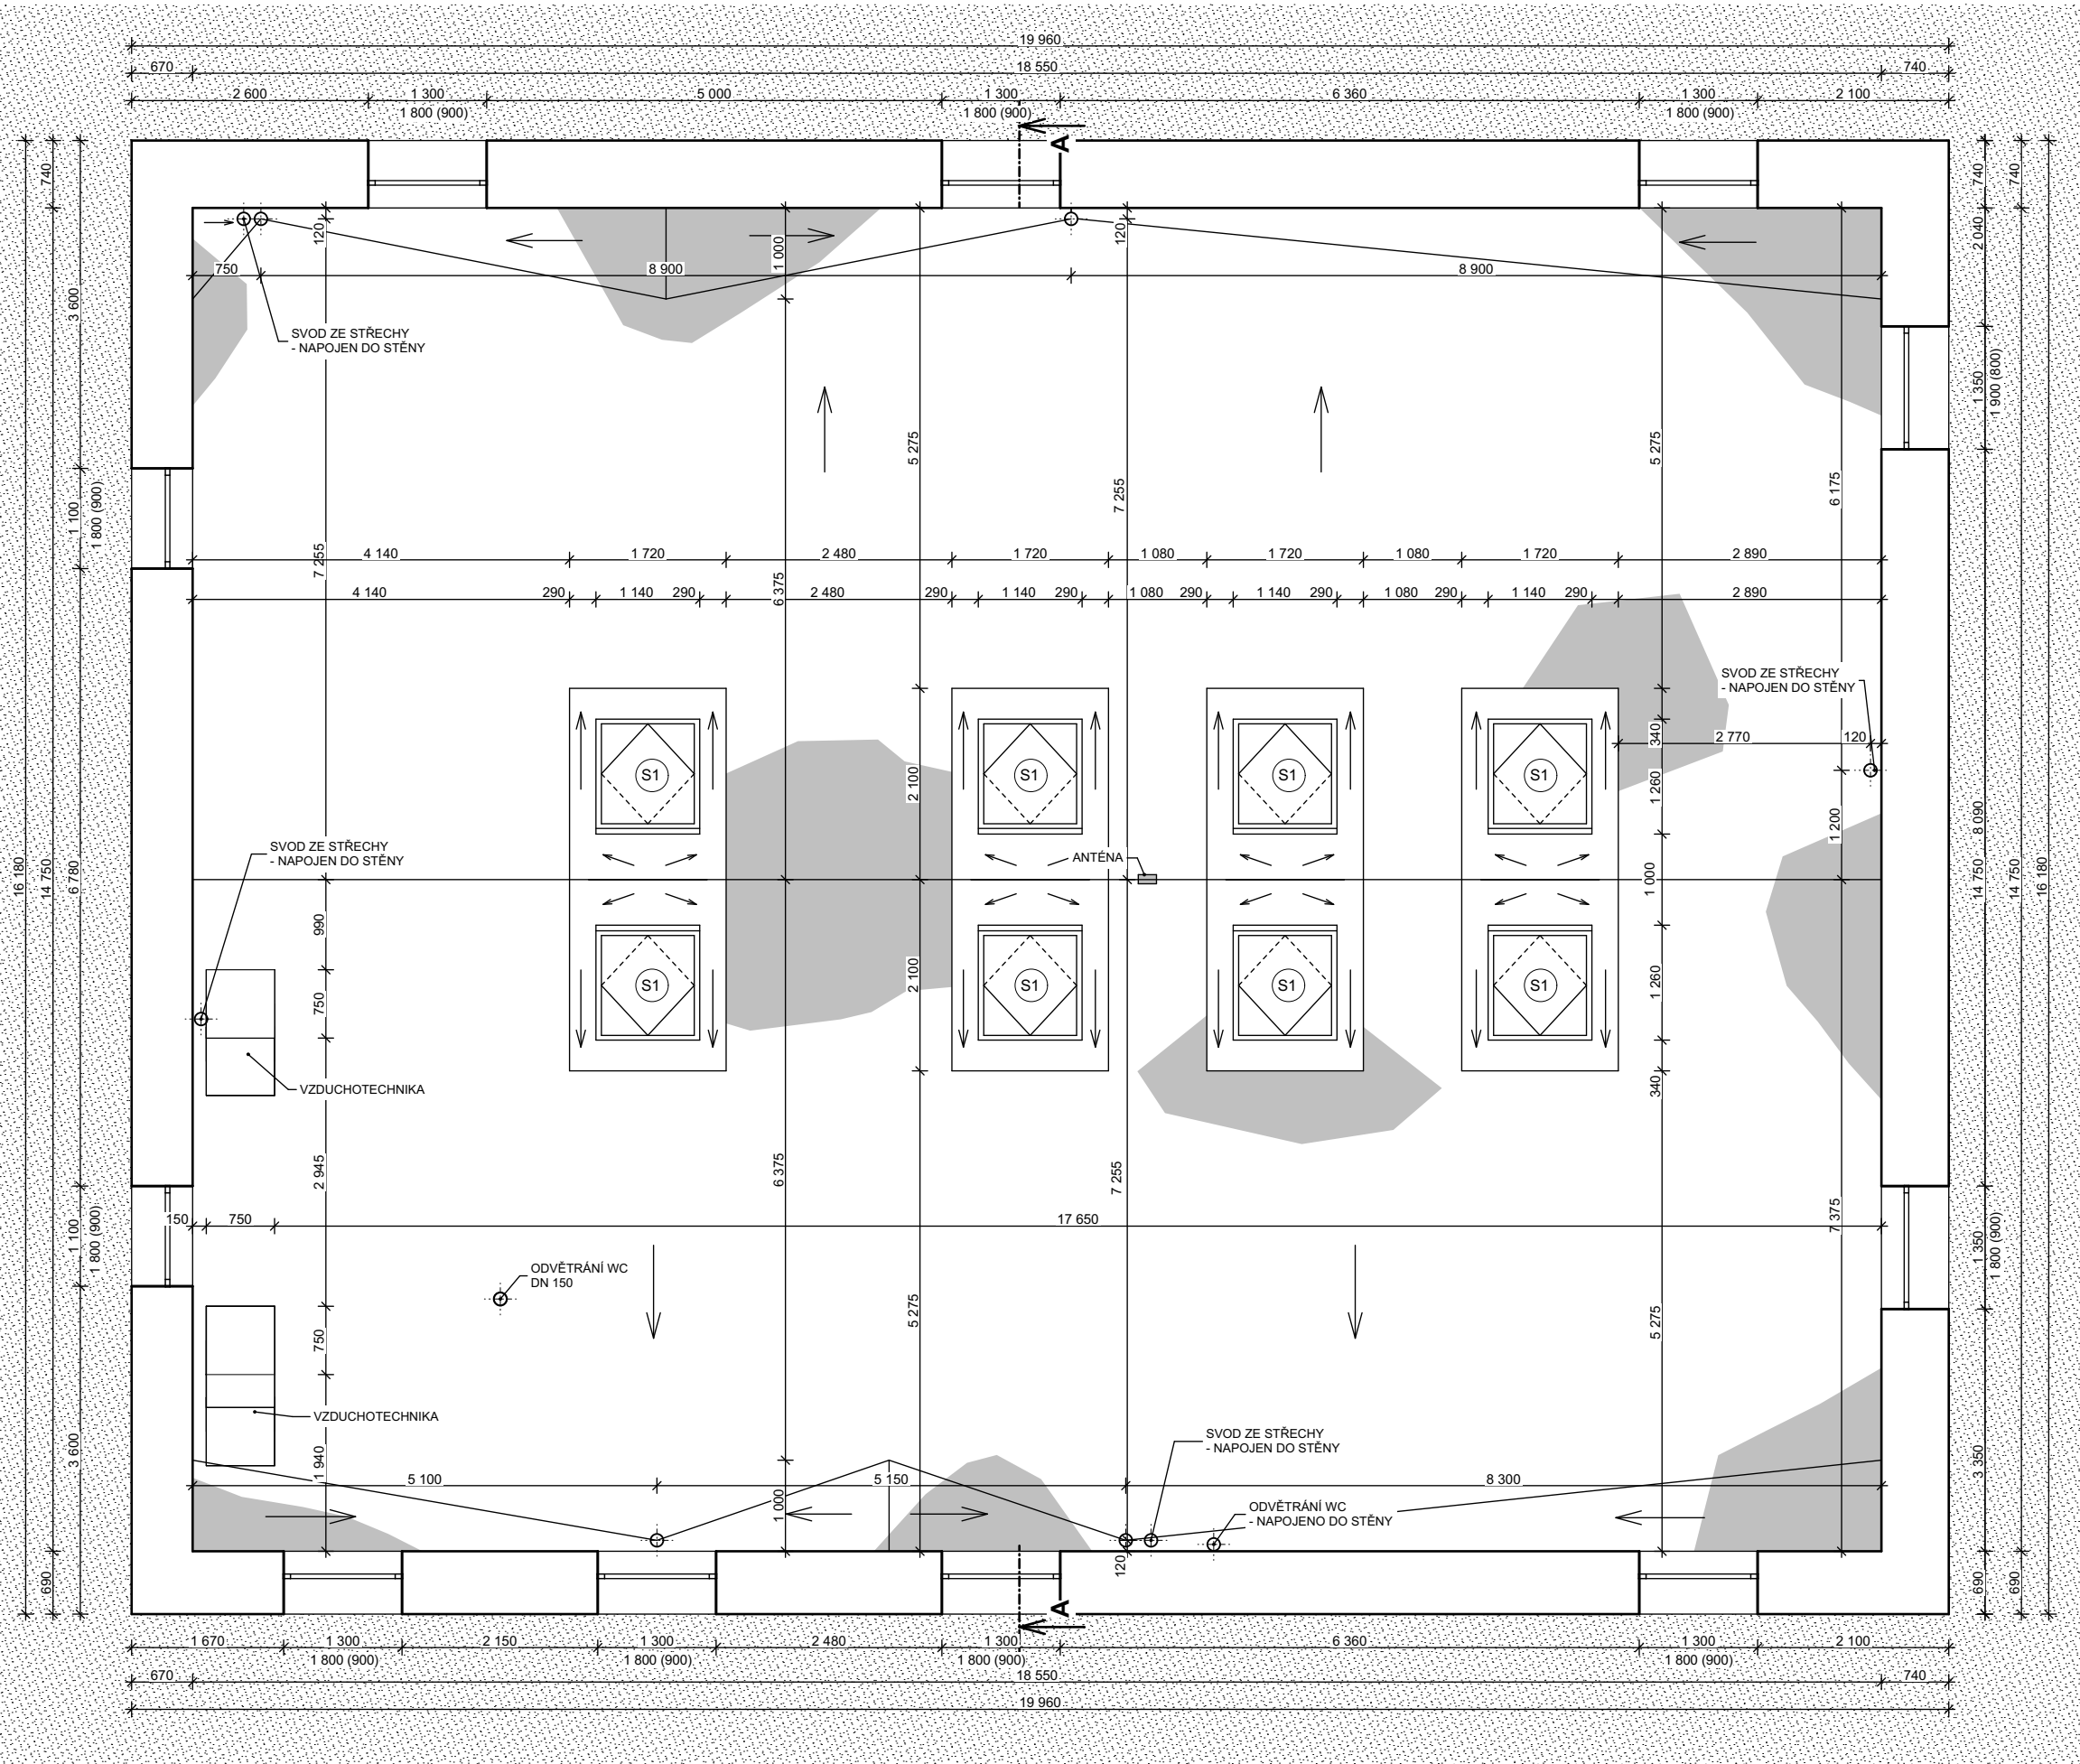

LEGENDA HMOT

- NAVAZUJÍCÍ STÁVAJÍCÍ ČÁSTI OBJEKTU
- STÁVAJÍCÍ SVISLÉ KONSTRUKCE
TL. 100 MM AŽ 740 MM
- NOVÁ STŘEŠNÍ TPO FOLIE
- ODVOD DEŠŤOVÉ VODY ZE STŘEŠNÍ ROVINY
- VTK VYHŘÍVANÝS KLUZNÝM NAPOJENÍM
- Ø 125 MM (NUTNO OVĚŘIT DIMENZI STÁVAJÍCÍHO ODVODU)
- NOVÉ KYVNÉ STŘEŠNÍ OKNO 1 140x1 398 MM, 8 KS
- BEZÚDRŽBOVÉ OKNO ZASKLENÉ TROJSKLEM,
- S ELEKTRICKÝM OVLÁDÁNÍM A EL. VENKOVNÍ ROLETOU
- VČETNĚ LEMOVÁNÍ A ZATEPLOVACÍ SADY
- VÁHA OKNA CCA 80 KG
- U OKNA BUDE UMÍSTĚNA SÍT PROTI HMYZU

POZN.
- KE STŘEŠNÍM OKNŮM, STŘEŠNÍM VPUSTÍM NUTNO DOVĚST EL. ENERGII
- PŘED OBJEDNÁVKOU MATERIÁLU JE TŘEBA PROVĚRIT (PŘEMĚRIT) SKUTEČNÉ ROZMĚRY
- PŘESNÉ ROZMĚRY SE MOHOU LIŠIT VLIVEN NEPŘESNOSTI POSKYTNUTÝCH PODKLADŮ (PROJEKTOVÁ DOKUMENTACE Z LISTOPADU 2004 A Z ČERVNA 2023) A MĚŘENÍ PŘÍMO V OBJEKTU

Investor: ISŠ Slavkov u Brna Tyršova 129, 684 01 Slavkov u Brna		Hlavní projektant: Ing. Ondřej Matys tel: 776 034 813 e-mail: matysoid@seznam.cz	
Akce: STAVEBNÍ ÚPRAVY STŘEŠNÍ KONSTRUKCE NA ŠKOLNÍ JÍDELNĚ ISŠ SLAVKOV k.ú.: Slavkov u Brna (750301), p.č.: 1698/1, č.p.: 1698/1		Vypracoval: Ing. Ondřej Matys	
Obsah: PROJEKTOVÁ DOKUMENTACE		Zod. projektant: Ing. Libor Jirsík	
Název výkresu: STŘEŠNÍ KONSTRUKCE - NOVÝ STAV		Kontroloval: ISŠ Slavkov u Brna	
Formát: 3xA4		Č. zakázky: 284	
Měřitko: 1:75		Datum: Březen 2024	
Stupeň: REV 03		Číslo výkresu: D1.1.06 N	
		Paré:	

VEŠKERÁ AUTORSKÁ PRÁVA VYHAZENA ZPRACOVATELI DOKUMENTACE. BEZ SOUHLASU AUTORA NENÍ MOŽNÉ VÝKRES ČI JEHO JEDNOTLIVÉ ČÁSTI KOPÍROVAT JAK PRO VLASTNÍ, TAK PRO ÚČELY TŘETÍCH OSOB.