



Rekonstrukce učeben a výstavba nové haly pro OV
ŘEZ PŘÍSTŘEŠKEM

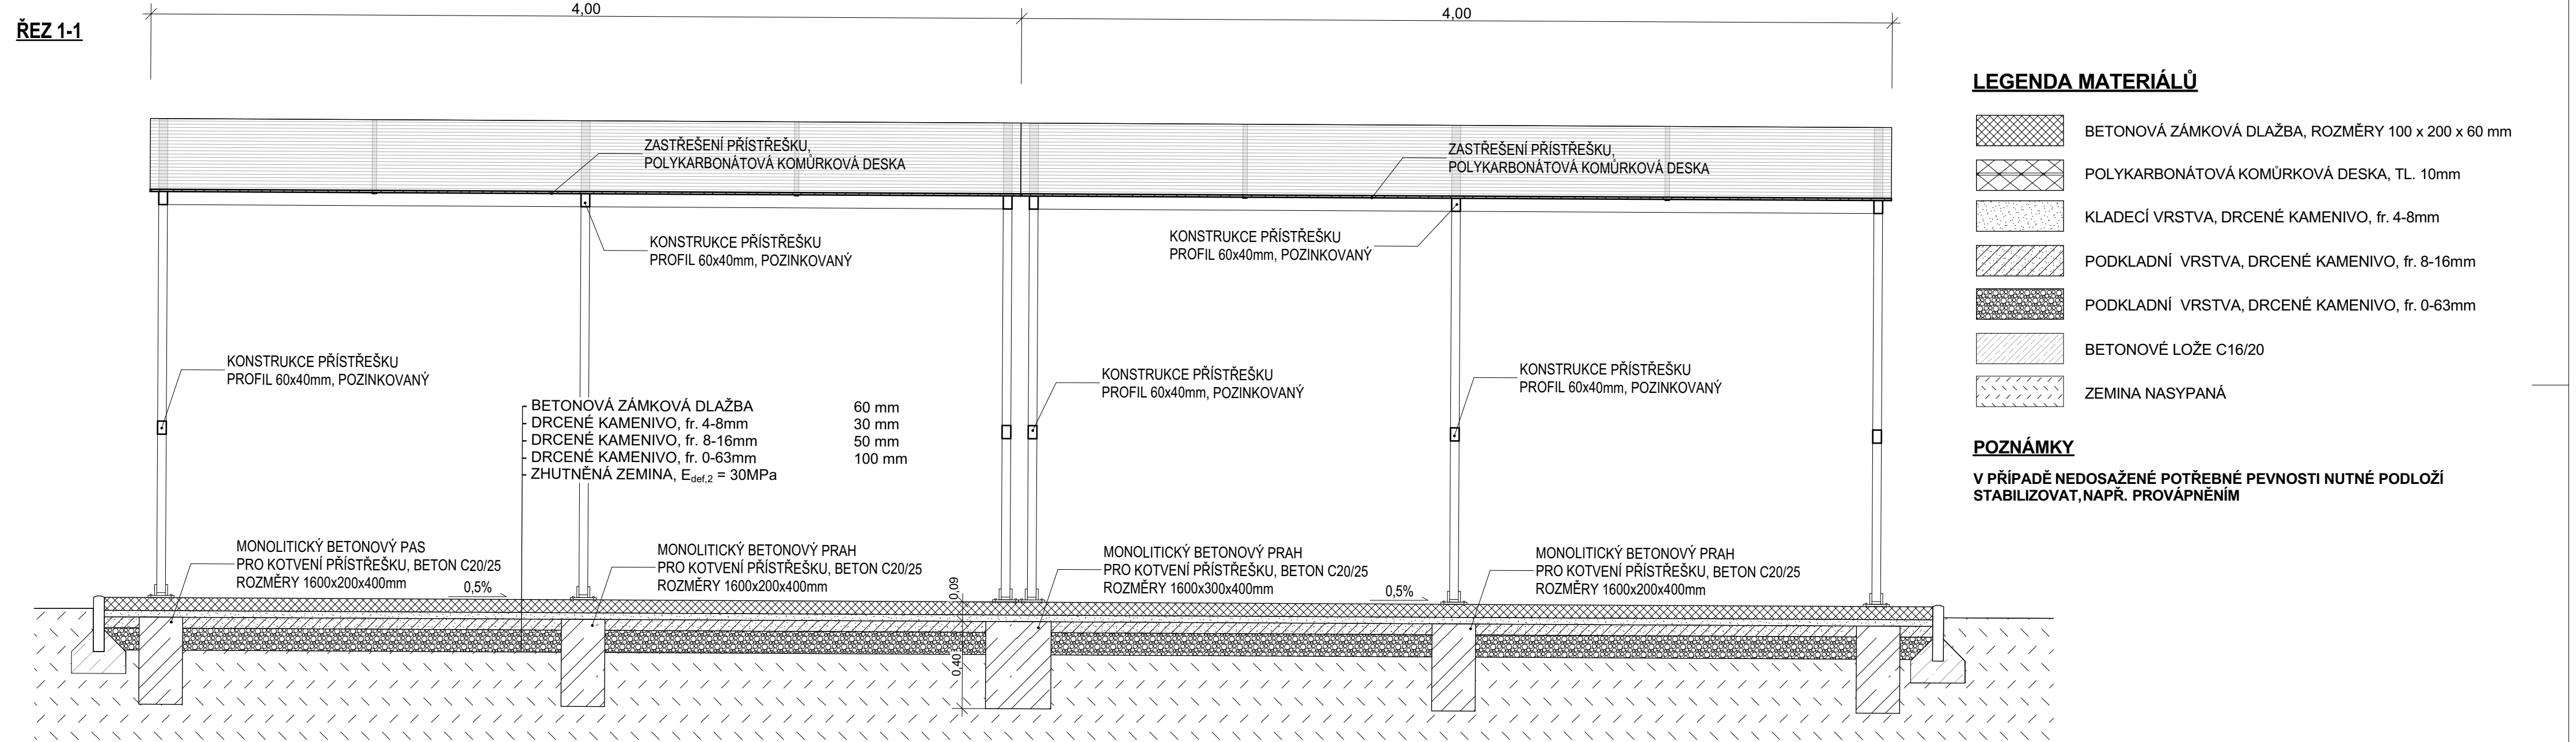


ŘEZ 2-2

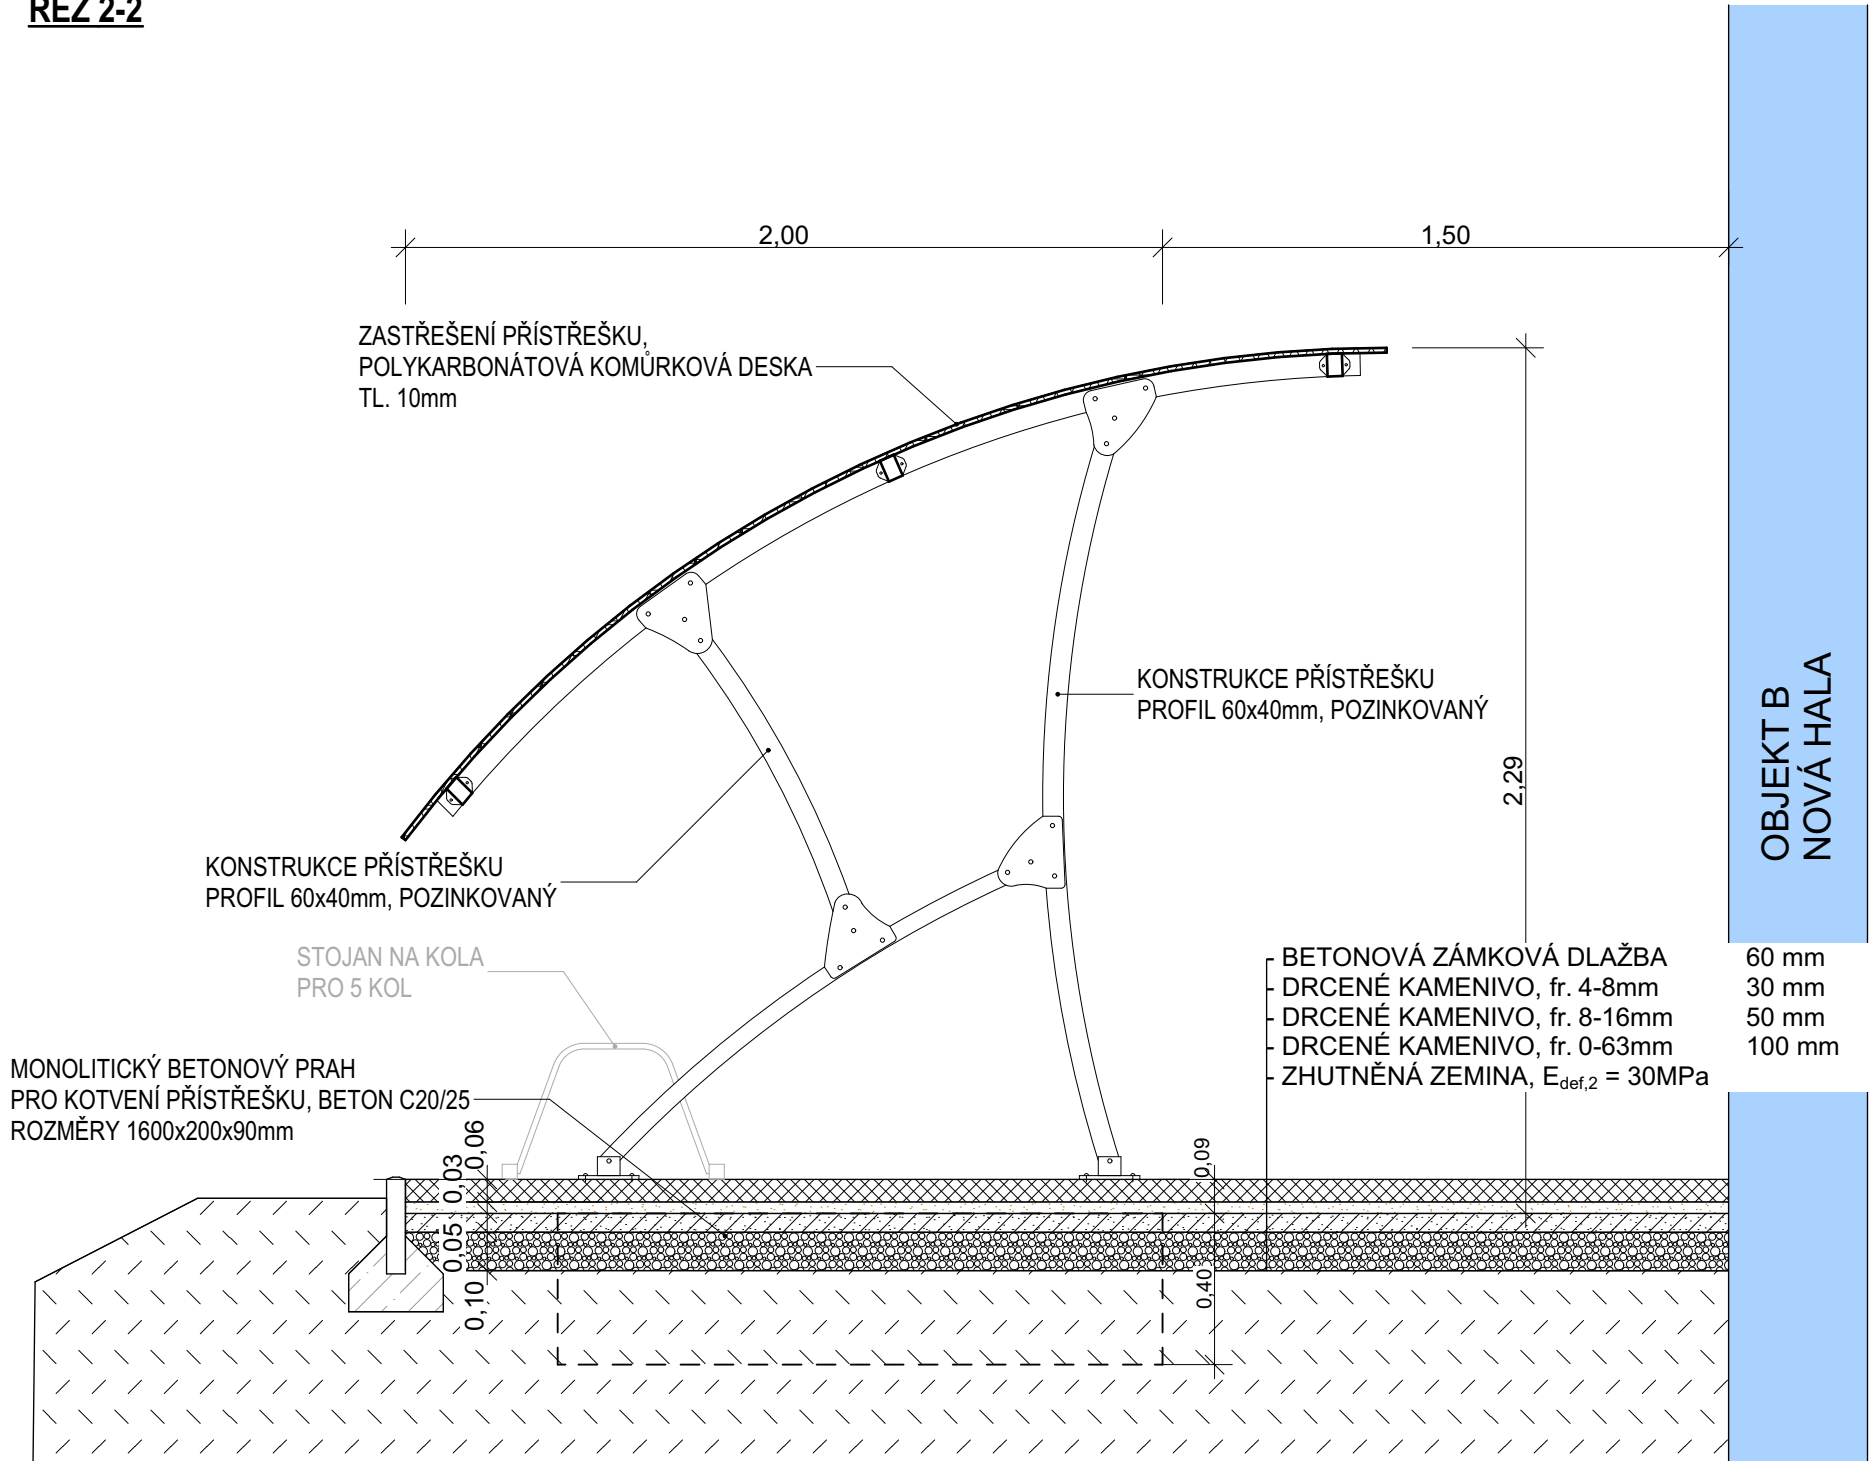



ILUSTRAČNÍ OBRÁZKY

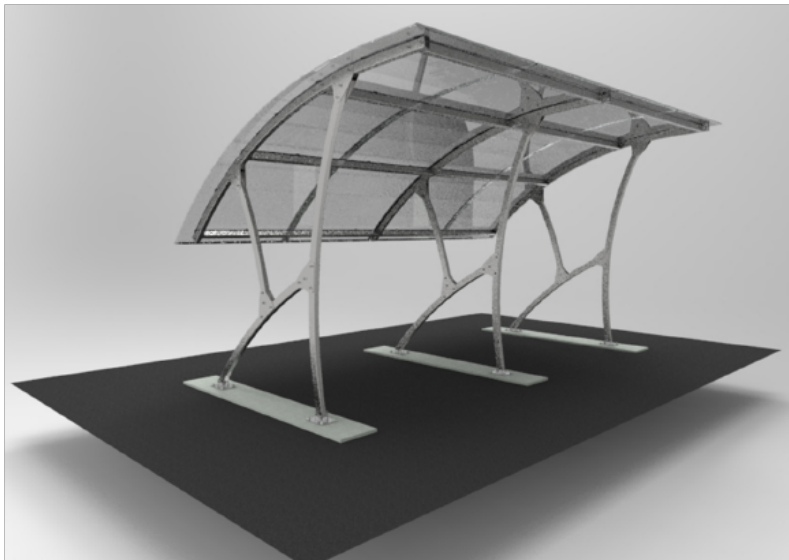PŘÍSTŘEŠEK PRO KOLA



STOJAN NA KOLA



±0,00 = 185,60 m n.m.																							
DOKUMENTACE PRO ÚZEMNÍ ŘÍZENÍ, STAVEBNÍ POVOLENÍ A PROVÁDĚNÍ STAVBY																							
1	2	3	4	5	6	7	8	9	10	11	12	13	14	15	16	17	18	19	20				
MÍSTO STAVBY: Veselí nad Moravou [586722]										KATASTRÁLNÍ ÚZEMÍ: Veselí - Předměstí [780731]													
Parc.č.: 4723/18, 4723/61, 4722/59, 4722/61																							
ZADAVATEL A INVESTOR PROJEKTU Obchodní akademie a Střední odborné učiliště Veselí nad Moravou										LOGO FIRMY  OA a SOU Veselí nad Moravou					ODSOUHLEŠENO INVESTOREM								
COPYRIGHT: TENTO VÝKRES JE AUTOROVÝM DUŠEVNÍM VLASTNICTVÍM A NESMÍ BÝT BEZ JEHO SVOLENÍ KOPIOVÁN NEBO ZPŘÍSTUPNĚN TŘETÍM OSOBÁM (ODVOLÁVÁME SE NA ZÁKON O AUTORSKÉM PŘÁVU A PŘÁVECH SOUVISEJÍCÍCH S AUTORSKÝM PŘÁVEM).										GENERÁLNÍ PROJEKTANT													
AUTOR PROJEKTU: STAVEBNÍ FIRMA PLUS s.r.o., oddělení projekce																							
VYPRACOVAL:				KONTROLOVAL:				HL.INŽ.PROJEKTU															
Bc. Marek Jurčík				Ing. Radek Říha				Ing. Marek Hasoň															
NÁZEV PROJEKTU:										Městanská 3992/109 695 01 Hodonín, www.firmaplus.cz tel: +420 518 120 022													
Rekonstrukce učeben a výstavba nové haly pro OV																							

PROJEKTANT SPECIALISTA: STAVEBNÍ FIRMA PLUS s.r.o. Měšťanská 3992/109 695 01 Hodonín, www.firmaplus.cz tel: +420 518 120 022				AUTORIZAČNÍ RAZÍTKO	
VYPRACOVAL:		KONTROLOVAL:		ZODPOVĚDNÝ PROJEKTANT:	
Bc. Marek Jurčík		Ing. Radek Říha		Ing. Marek Hasoň	
PROFESE: D. DOKUMENTACE OBJEKTŮ TECHNICKÝCH A TECHNOLOGICKÝCH ZAŘÍZENÍ					
NÁZEV STAVEBNÍHO OBJEKTU: SO02.03 - PŘÍSTŘEŠEK PRO KOLA				DATUM: zm. 08/2024	
OBSAH VÝKRESU:				MĚŘÍTKO: 1:20	
ŘEZ PŘÍSTŘEŠKEM				Č.ZAK.: 17-20-010	
				ČÍSLO VÝKRESU.: 02	