Podélný profil přípojky P2

MĚŘÍTKO 1:250 / 1:100

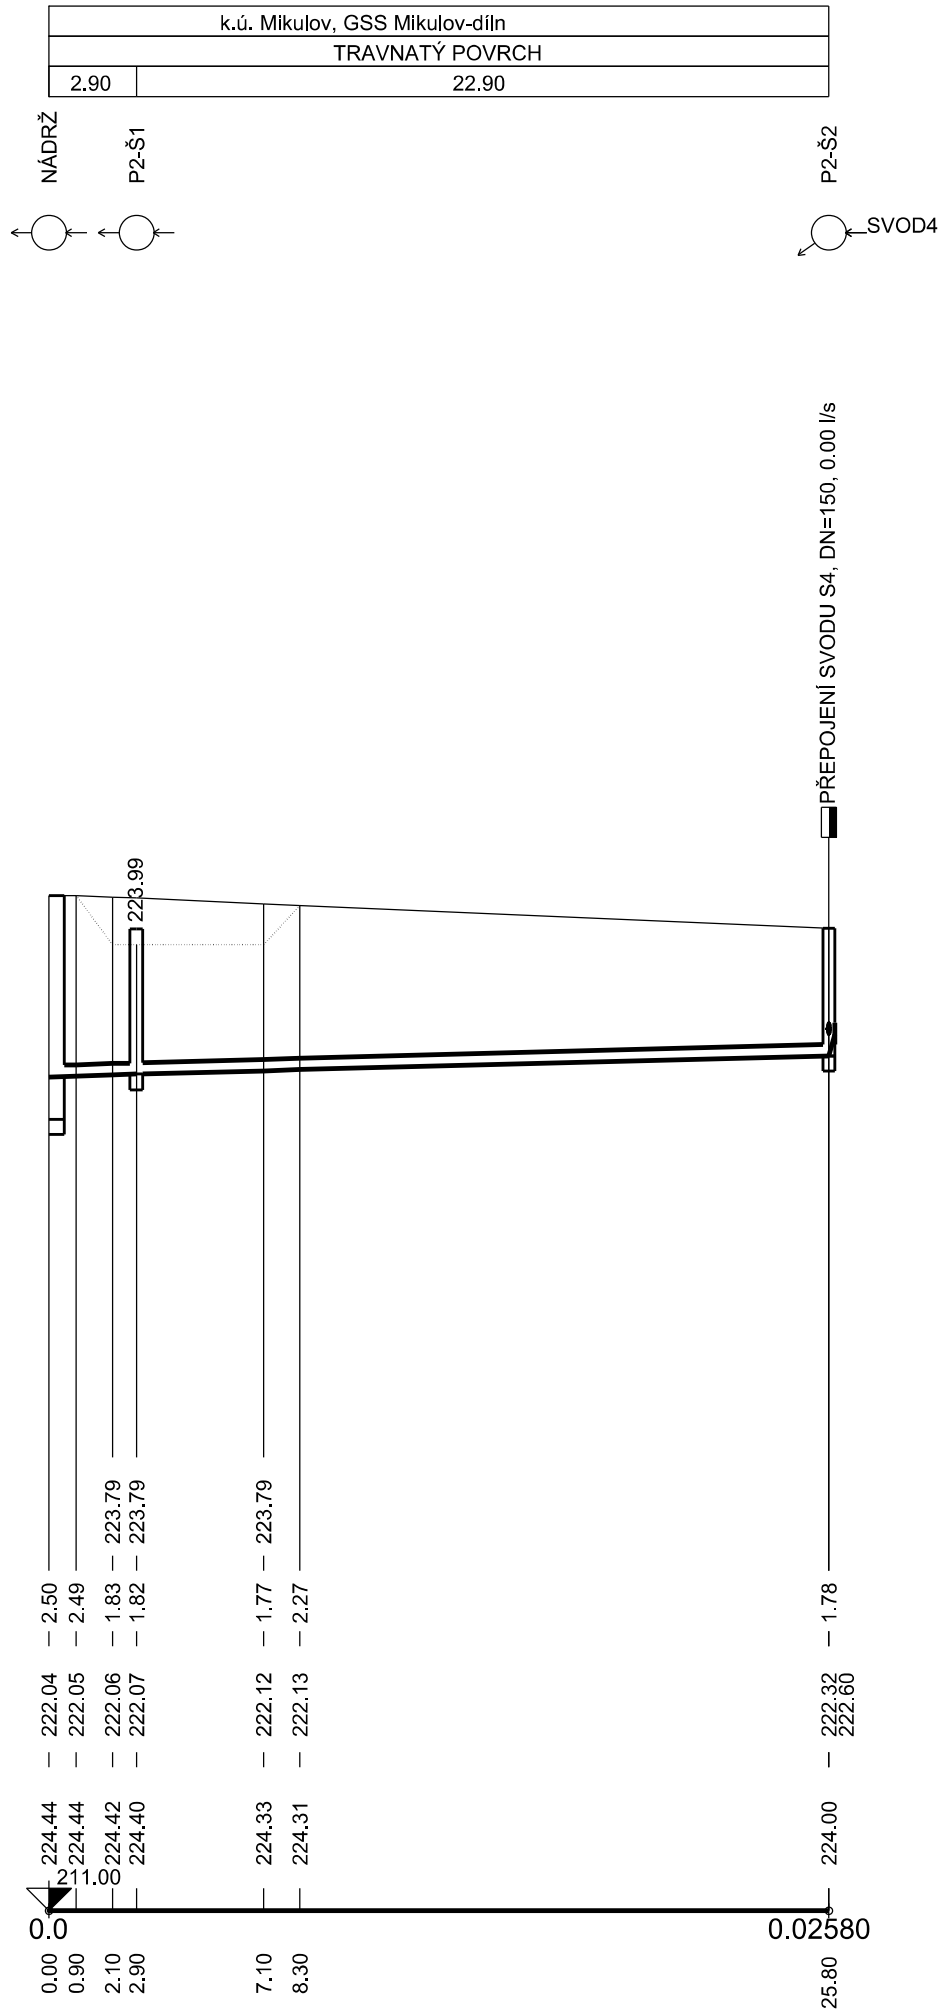

SKLON [promile] - DÉLKA [m]
DN [mm] - MATERIÁL - DÉLKA [m]
KAPACITA [l/s] - RYCHLOST [m/s] (dle: Colebrook)

10.85 - 25.80
150 - PVC - 25.80
14.80 - 0.84

Generální projektant: SMART PROJEKT s.r.o. Lanžhotská 3448/2 690 02 Břeclav info@smart-projekt.cz		Projektant části: AQUAPROCON s.r.o. Projektová a inženýrská společnost Palackého tř. 12, 612 00 Brno tel.: +420 541 426 011 E-mail: info@aquaprocon.cz www.aquaprocon.cz ZAKÁZKOVÉ ČÍSLO: 1624323-72	
Architekt:	-	Kontroloval:	Ing. Jan Polášek
HIP:	Ing. Libor Stránský	Kreslil:	Ing. Kateřina Skřečková
Kontroloval:	Ing. Libor Stránský	Zodp. projektant:	Ing. Jan Gažar
Stavebník:	Gymnázium a střední odborná škola Mikulov, Komenského 7, 692 16 Mikulov		
Místo stavby:	Mikulov, Valtická, GSS Mikulov - Dílny	Zak. číslo :	1624323-72
		Datum:	09/2023
Název:	GSS Mikulov - Dílny - akumulace a využití dešťové vody	Formát:	2xA4
Objekt:	-	Stupeň:	DÚR+DSP+DPS
Část:	D.1.1 SO 01 AKUMULACE DEŠŤOVÉ VODY	Měřítko:	-
Název dokumentu:	PŘÍPOJKA DEŠŤOVÉ KANALIZACE P2	Číslo přílohy	D.1.1.3
		Revize	