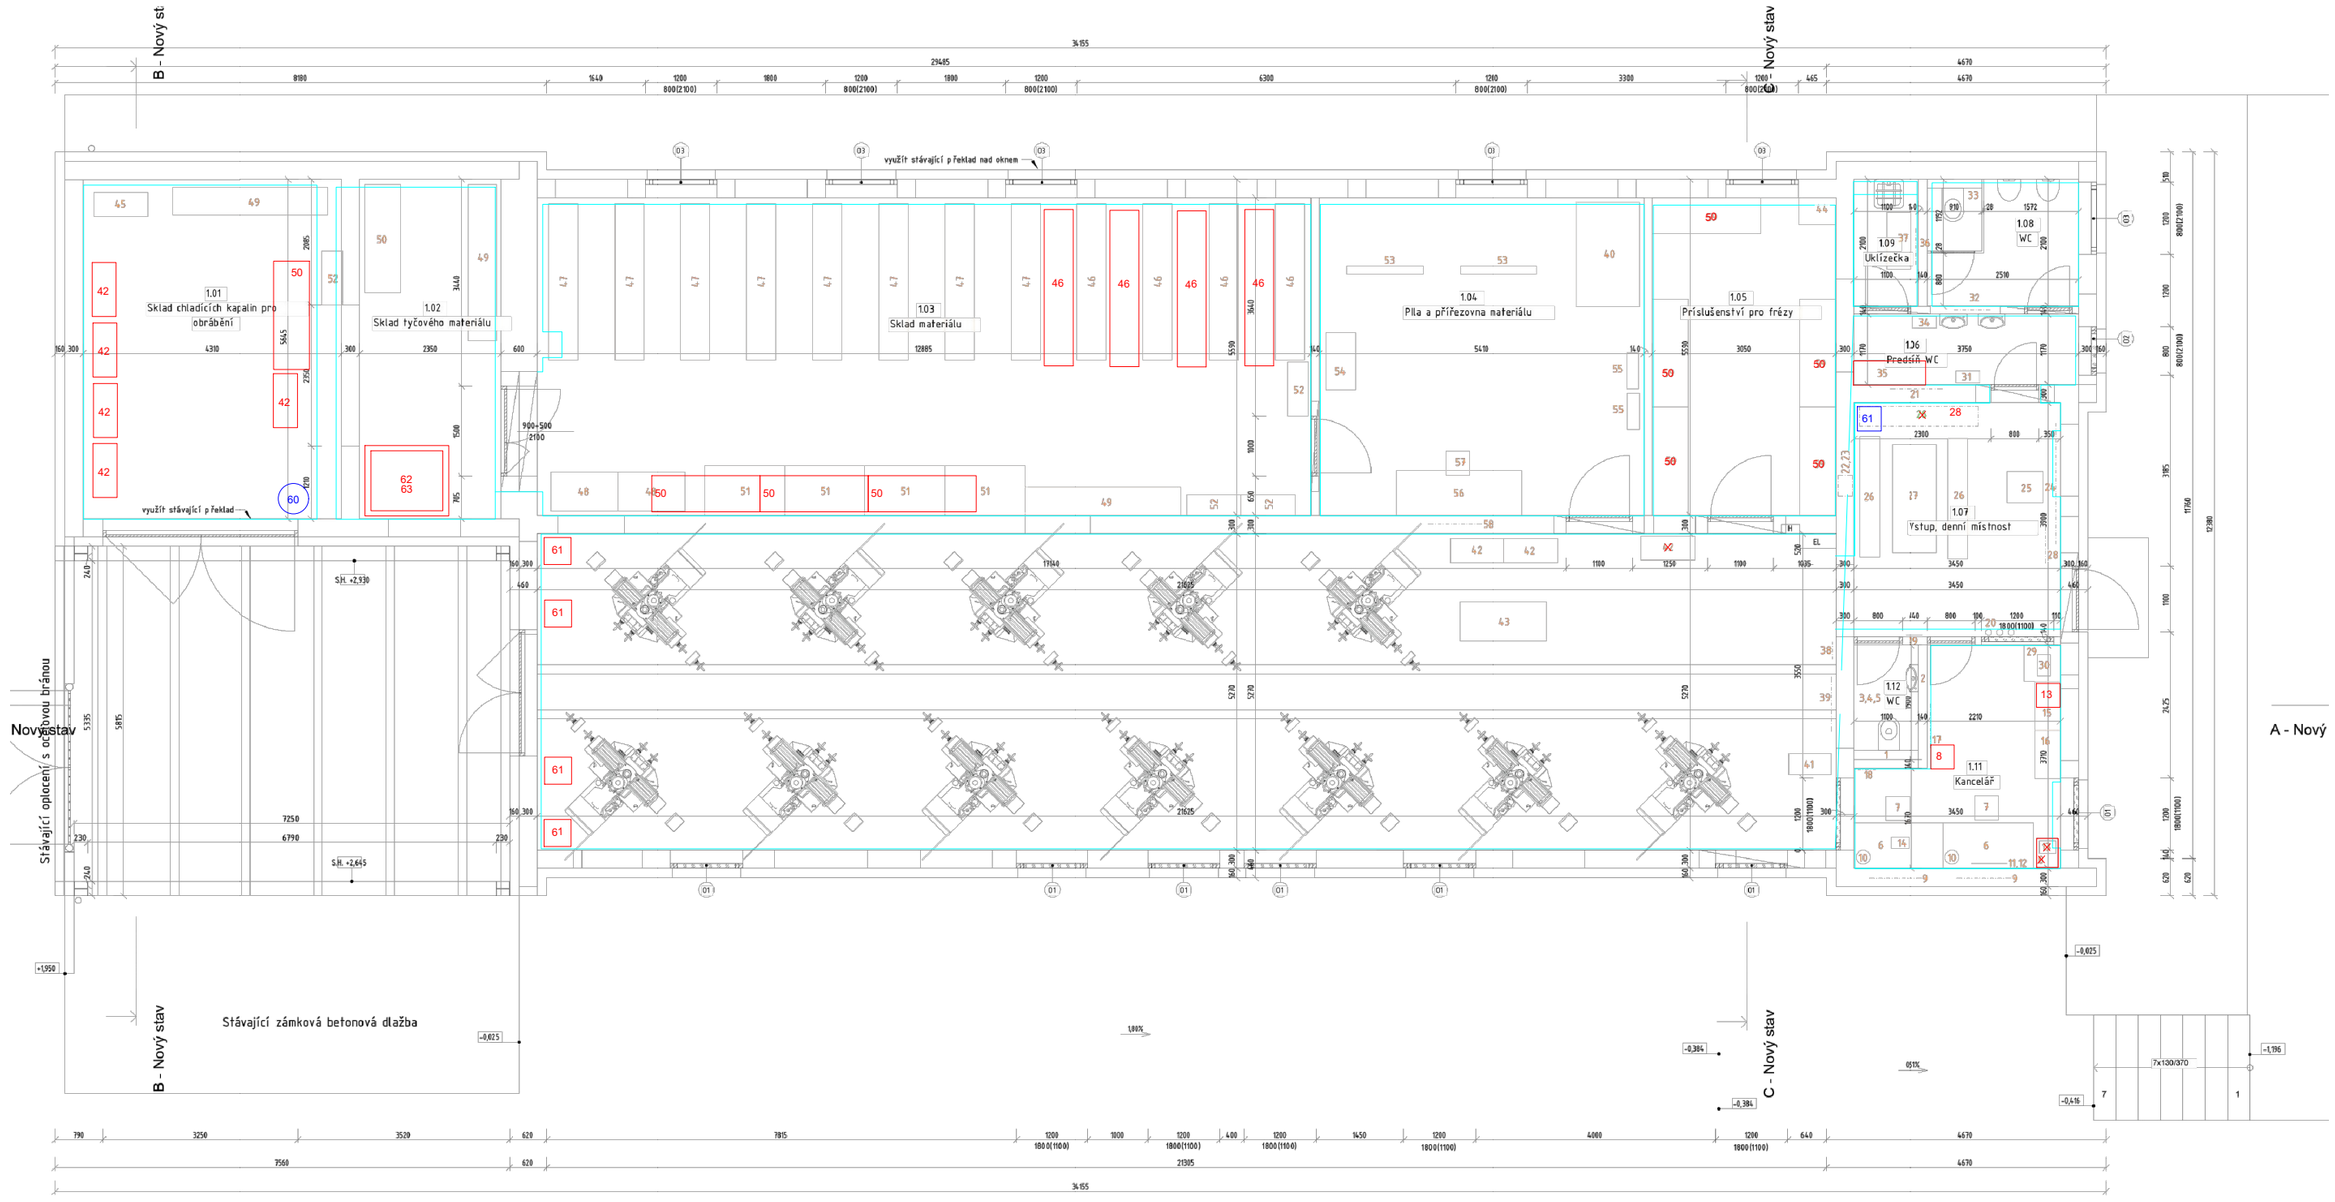
B - Nový st
Nový stav
A - Nový
1.01
Sklad chladících kapalin pro obrábění
1.02
Sklad tyčového materiálu
1.03
Sklad materiálu
1.04
Pila a přířezovna materiálu
1.05
Příslušenství pro frézy
1.08
WC
1.09
Uklízečka
1.06
Předsíň WC
1.07
Vstup, denní místnost
1.12
WC
1.11
Kancelář
využít stávající p.překlad nad oknem
využít stávající p.překlad
Stávající opláštění s otevřenou bránou
Stávající zámková betonová dlažba
S.H. +2,930
S.H. +2,645
7×130/370
34155
29485
21305