


PŮDORYS 4.NP M 1:200

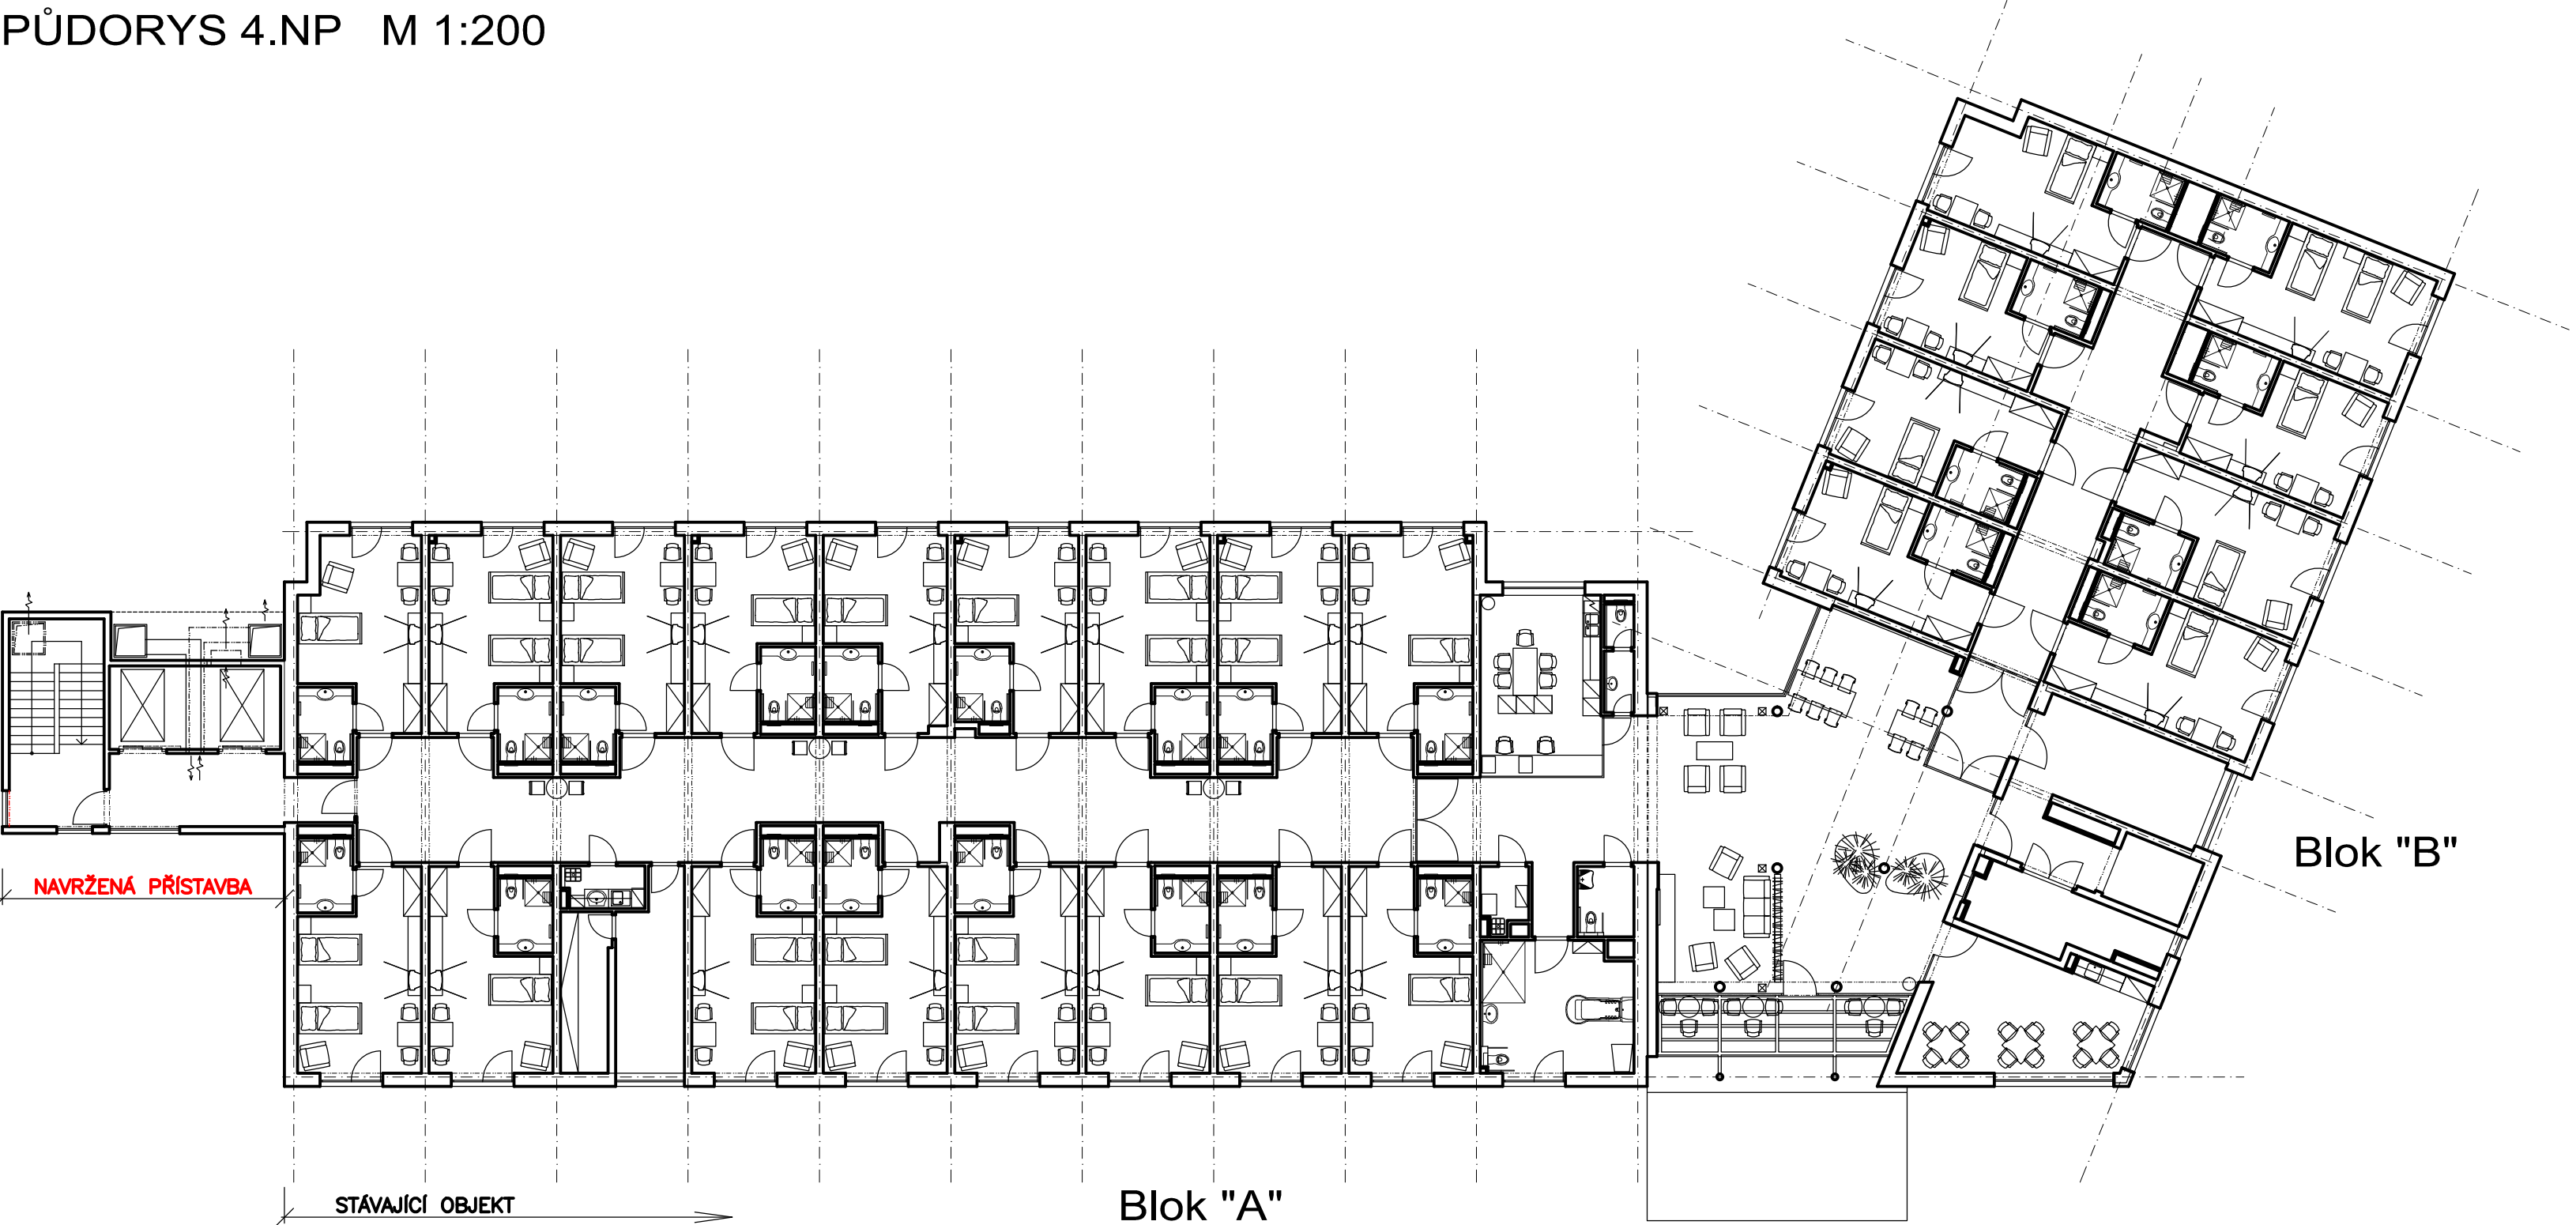

			ČÍSLO SOUPRAVY:
REVIZE Č.	DATUM	ZMĚNA	



MORAVIA CONSULT Olomouc a.s.  
LEGIONÁŘSKÁ 8 , 772 00 Olomouc

tel.: +420 585 570 444  
fax: +420 585 570 412  
ČD (950) 5291 , 5388  
e-mail: moravia@moravia.cz  
http://www.moravia.cz

OBJEDNATEL		Domov u Františka, p.o., Rybářská 1079, 664 53 Újezd u Brna	
		kontaktní osoba: JUDr. Antonín Jízdný	
HLAVNÍ INŽENÝR PROJEKTU		ING. ARCH. PETR SKOUMAL	ŘEDITEL MCO a.s. ING. VÁCLAV KRATOCHVÍL
ODPOVĚDNÝ PROJ. OBJ., PS		NAVRHL, VYPRACOVAL	KONTROLOVAL
ING.ARCH. PETR SKOUMAL		ING.ARCH. PETR SKOUMAL	ING. PETR WEINLICH
KRAJ: JIHOMORAVSKÝ		POVĚŘENÝ OÚ: ŠLAPANICE	OBEC: ÚJEZD U BRNA
Domov u Františka, p. o. přístavba uzavřeného schodiště a evakuačního výtahu		ZAK. ČÍSLO MCO	24-026-234-ST
		ÚČEL	STUDIE
		DATUM	6 / 2024
		FORMÁT	4 x A4
Celkový půdorys 4.NP		MĚŘÍTKO	1 : 200
		ČÁST B	PŘÍLOHA 05