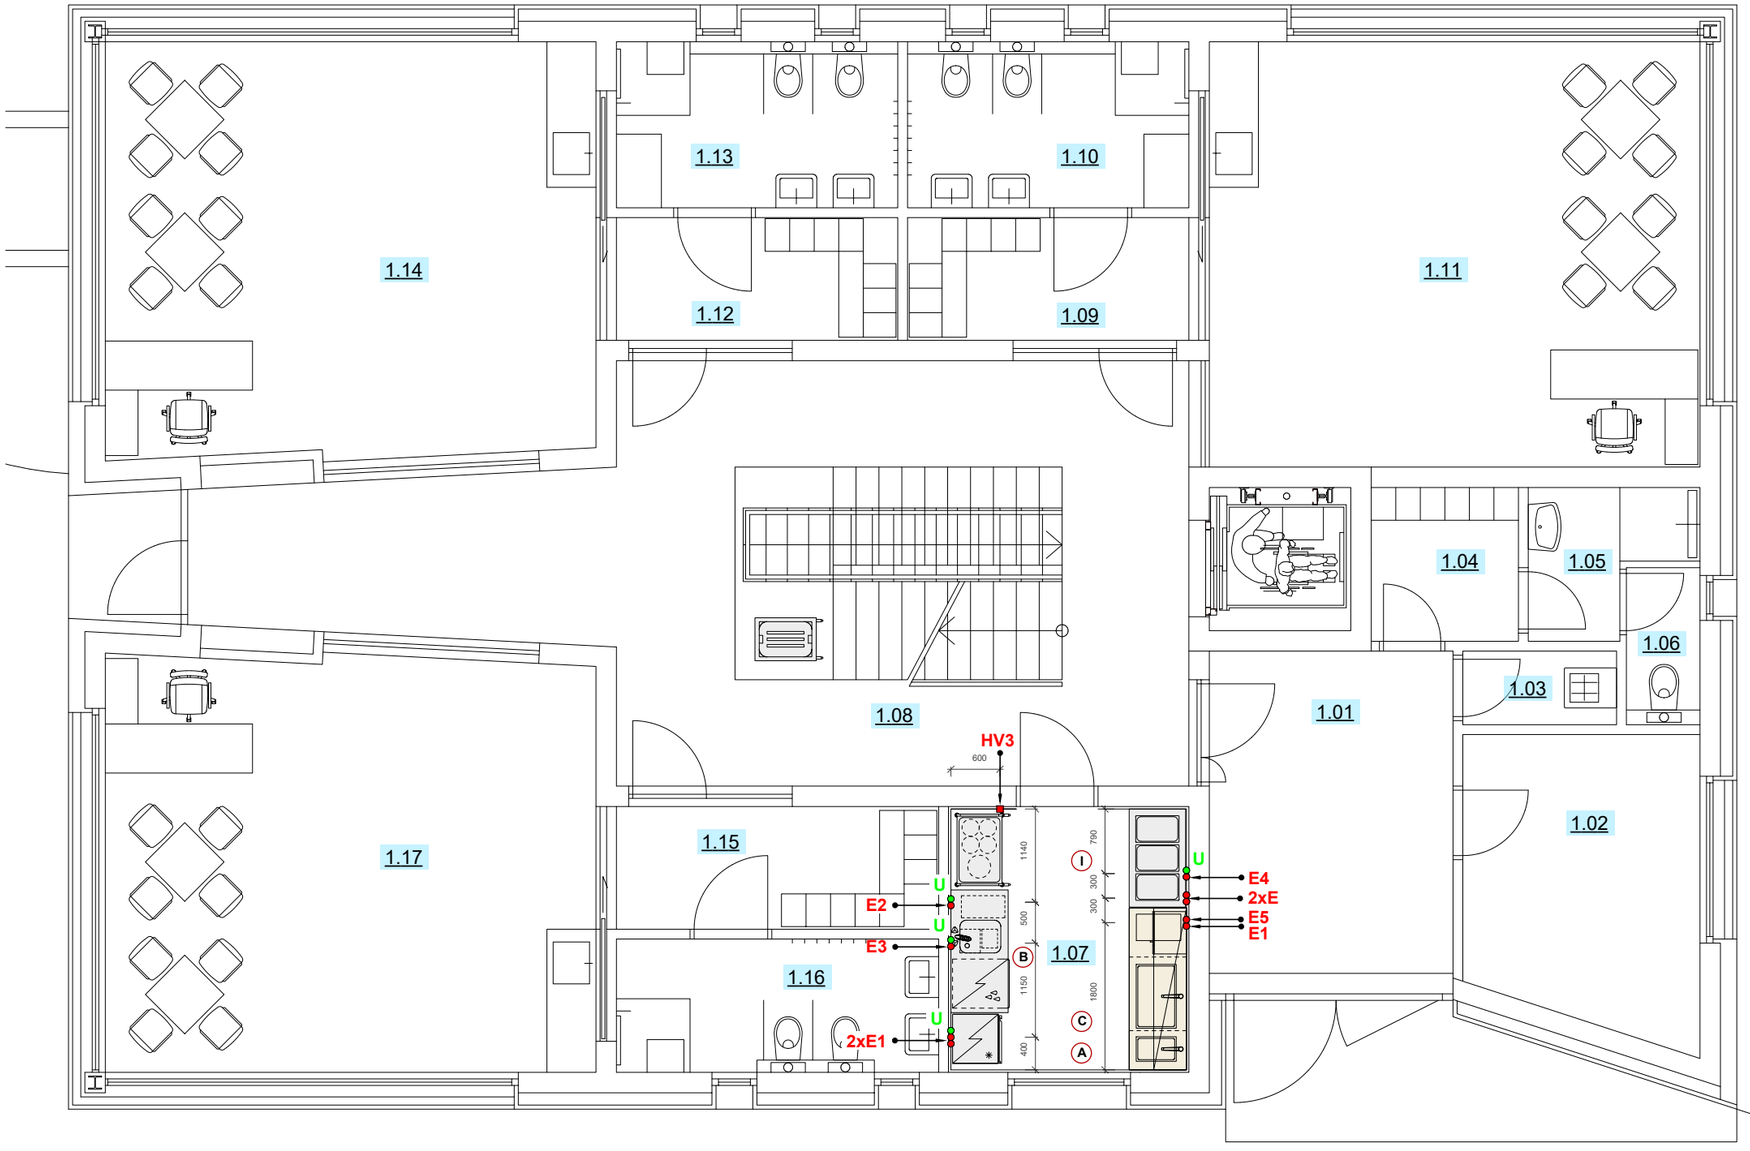

1.NP - LEGENDA MÍSTNOSTÍ	
1.01	Vstupní vestibul
1.02	Kancelář vedoucí
1.03	Úklidová místnost
1.04	Šatna pedagogů
1.05	Předsíň WC pedagogů
1.06	Kabina WC pedagogů
1.07	Výdejna jídel
1.08	Atrium a schodiště
1.09	Šatna - oddělení A
1.10	WC - oddělení A
1.11	Multifunkční odborný prostor pro práci s dětmi speciálních potřeb - oddělení A
1.12	Šatna - oddělení B
1.13	WC - oddělení B
1.14	Multifunkční odborný prostor pro práci s dětmi speciálních potřeb - oddělení B
1.15	Šatna - oddělení C
1.16	WC - oddělení C
1.17	Multifunkční odborný prostor pro práci s dětmi speciálních potřeb - oddělení C

POPIS ÚSEKŮ	
A	Mytí rukou - bezdotykové umyvadlo/ dřez
B	Mytí stolního nádobí
C	Mytí provozního nádobí
I	Výdej jídel

LEGENDA - INSTALACE ELEKTRO		
U	**Uzemňovací vodič; v= 0 mm**	
E	**Elektrická zásuvka nad pracovní plochou**	
	El. zásuvka 230 V/ 3,0 kW; v= 1200 mm	
E1	**Elektrická zásuvka pod pracovní plochou**	
	El. zásuvka 230 V/ 3,0 kW; v= 600 mm	
E2	**Automatický změkčovač vody**	
	El. zásuvka 230 V/ 0,1 kW; v= 600 mm	
E3	**Myčka stolního nádobí**	
	400 V	6,7 kW; vodič gumový; d= 4 m; přívod energie z vypínače husím krkem do v= 50 mm
	HV3	Hl. vypínač; v= 1500 mm; umístění určí projekce elektro - v blízkosti technologie
E4	**Výdejní vana**	
	El. zásuvka 230 V/ 3,0 kW; v= 300 mm	
E5	**Elektrická zásuvka pro mikrovlnnou troubu**	
	El. zásuvka 230 V/ 3,0 kW; v= 1900 mm	

POZNÁMKY:

VEŠKERÉ ELEKTRO ROZVODY MUSÍ BÝT PROVEDENY PODLE PLATNÝCH NOREM A PŘEDPISŮ.
UMÍSTĚNÍ HLAVNÍCH VYPÍNAČŮ UPŘESNÍ PROJEKCE ELEKTRO.
DOPORUČENO V BLÍZKOSTI TECHNOLOGIE.
VÝŠKY PŘIPOJENÍ JSOU UDÁVANÉ OD PODLAHY NA STŘED EL. ZÁSUVKY NEBO VODIČE.
VÝŠKA PRACOVNÍ PLOCHY (STŮL SE ZADNÍM LEMEM) JE v= 1000 mm.

0,000 = 292,900 (B.p.V.)

VEDOUCÍ PROJEKTU	ZODP. PROJEKTANT	PROJEKTANT
Ing. arch. K. Spáčil	Ing. arch. K. Spáčil	GASTROFORM, s.r.o.

Ing.arch.Karel Spáčil
ČKA 03 334
Podlesí 949/2
624 00 Brno
tel: 605 588 298
KAREL SPÁČIL ARCHITEKT

INVESTOR	Jihomoravský kraj
MÍSTO STAVBY	Brno-Lesná, Ibsenova 1
ČÁST PD:	D.PS 02 Výdejna jídel
STAVBA	MŠ, ZŠ A PŠ IBSENOVA BRNO - PŘÍSTAVBA PRO MŠ

FORMÁT	2x A4
DATUM	7/2024
ÚČEL	PDPS
MĚŘÍTKO	1:75

OBSAH VÝKRESU

PŮDORYS - INSTALACE ELEKTRO

Č. VÝKRESU

D.PS 02-6