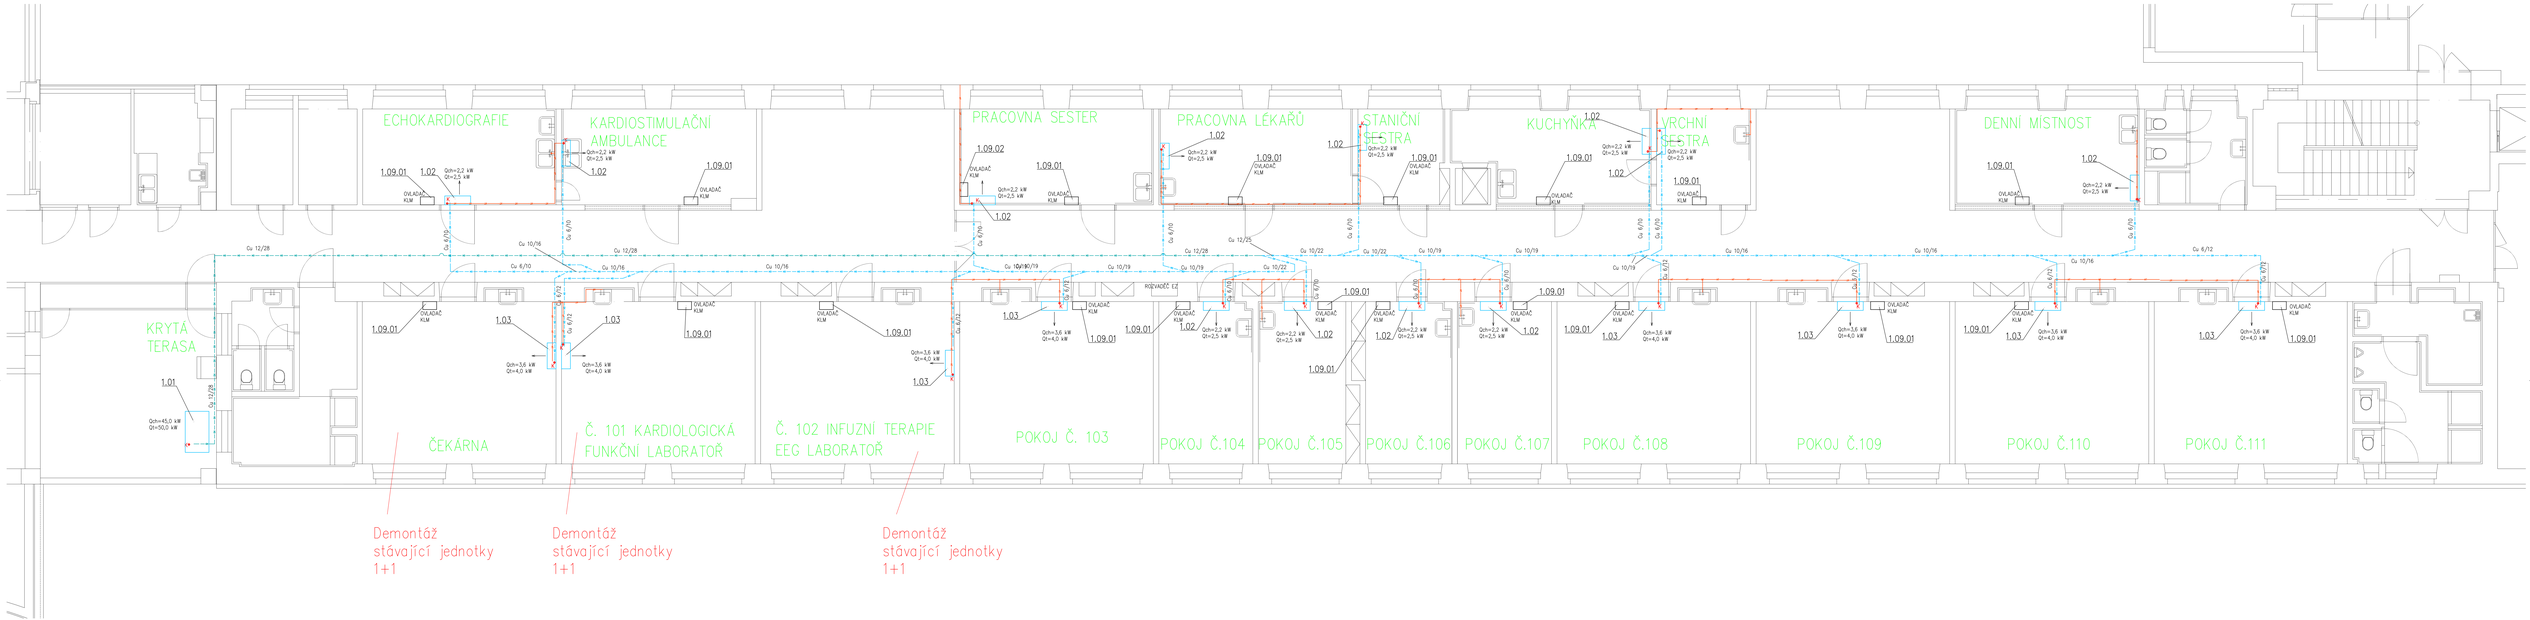

VYPRACOVAL:	Ing. Michal Bíza	KLIMABOTT Klimabott s.r.o. Brodnická 3662/42 65501 Hradec, www.klimabott.cz
ZODPOVĚDNÝ PROJEKTANT:	Ing. Ivo Ondrovčík	
PROFESE:	0.1.4.1 CHLAZENÍ	
STAVEBNÍK:	NEMOCNICE TÁBOR HODOVÍN, PŘÍSPĚVKOVÁ ORGANIZACE, PUBLIKOVÁNA 11. 000 20 HODOVÍN	
MÍSTO STAVBY:	PUBLIKOVÁNA 11. 000 20 HODOVÍN	
NAZEV AKCE:	Klimatizace lůžkového traktu – Stanice interna B – ženy	
OBSAH VÝKRESU:	PŮDORYS 1.NP	

STUPEŇ	DPS
FORMÁT	1Nx4A
DATUM	08.2024
MĚŘÍTKO	1:50
Č.Zak.	24/08/03
ČÍSLO VÝKRESU	V01