




HAVARIJNÍ PRŮLEH  
PŮDORYS

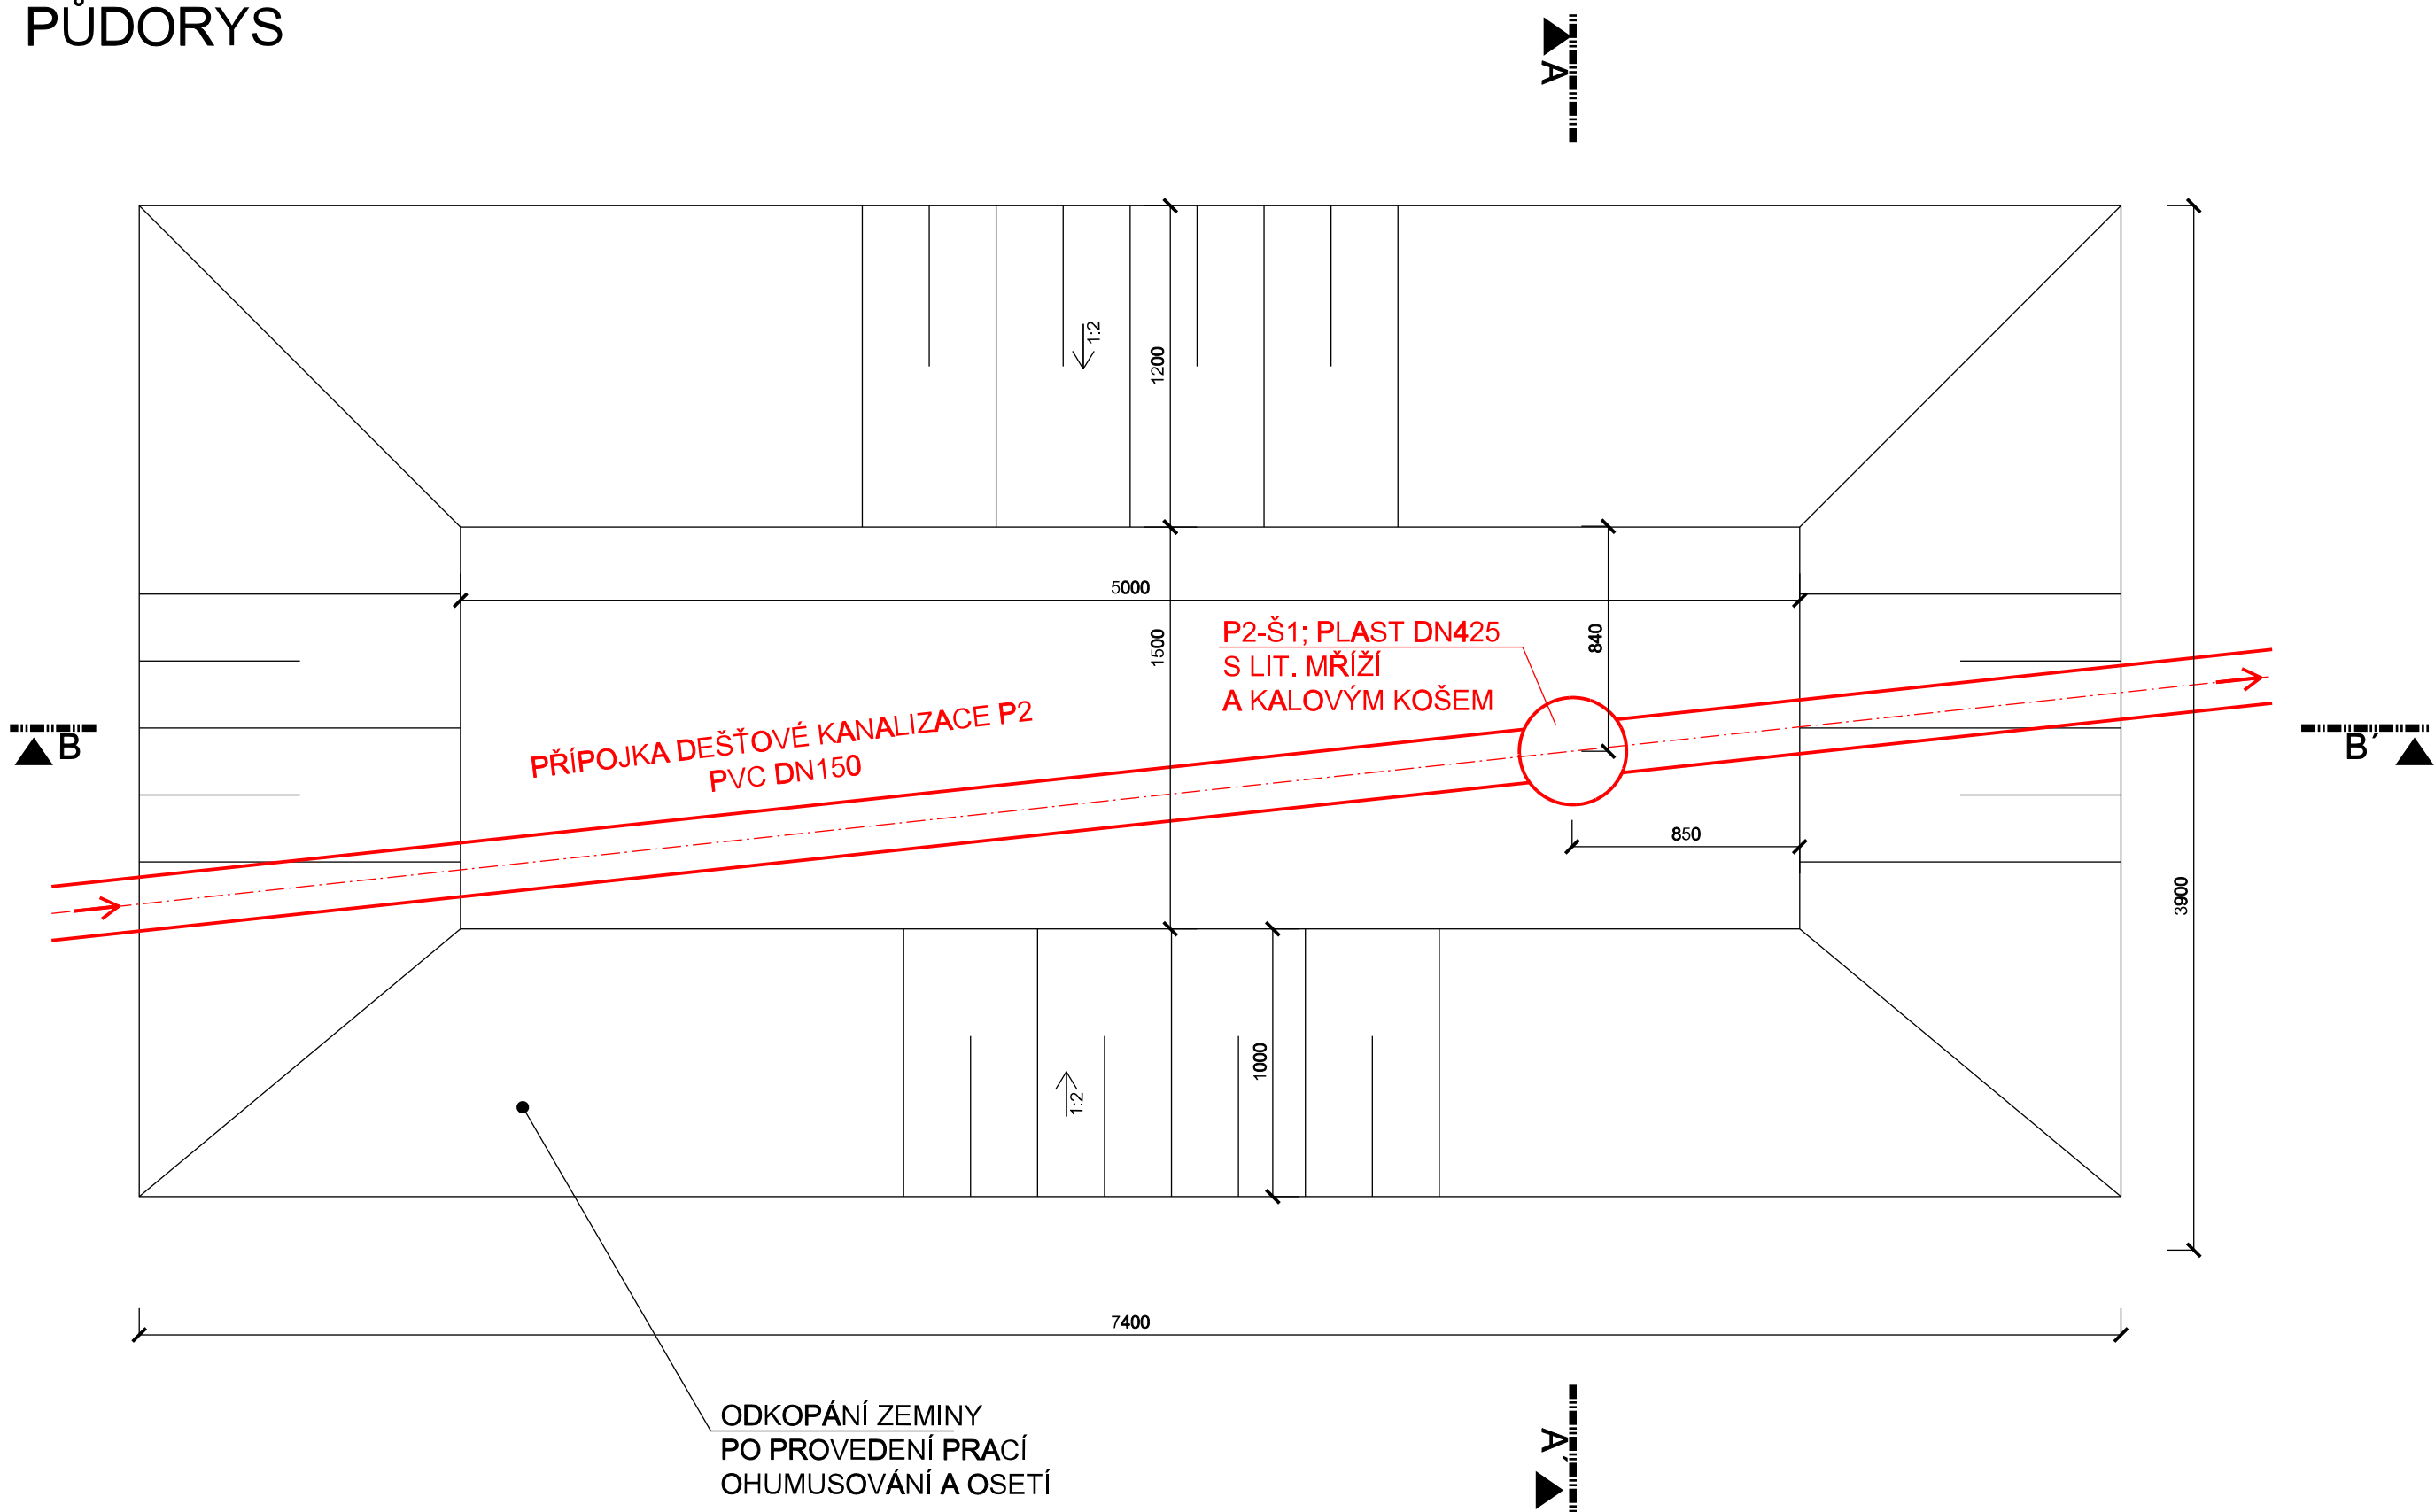

ŘEZ A-A'

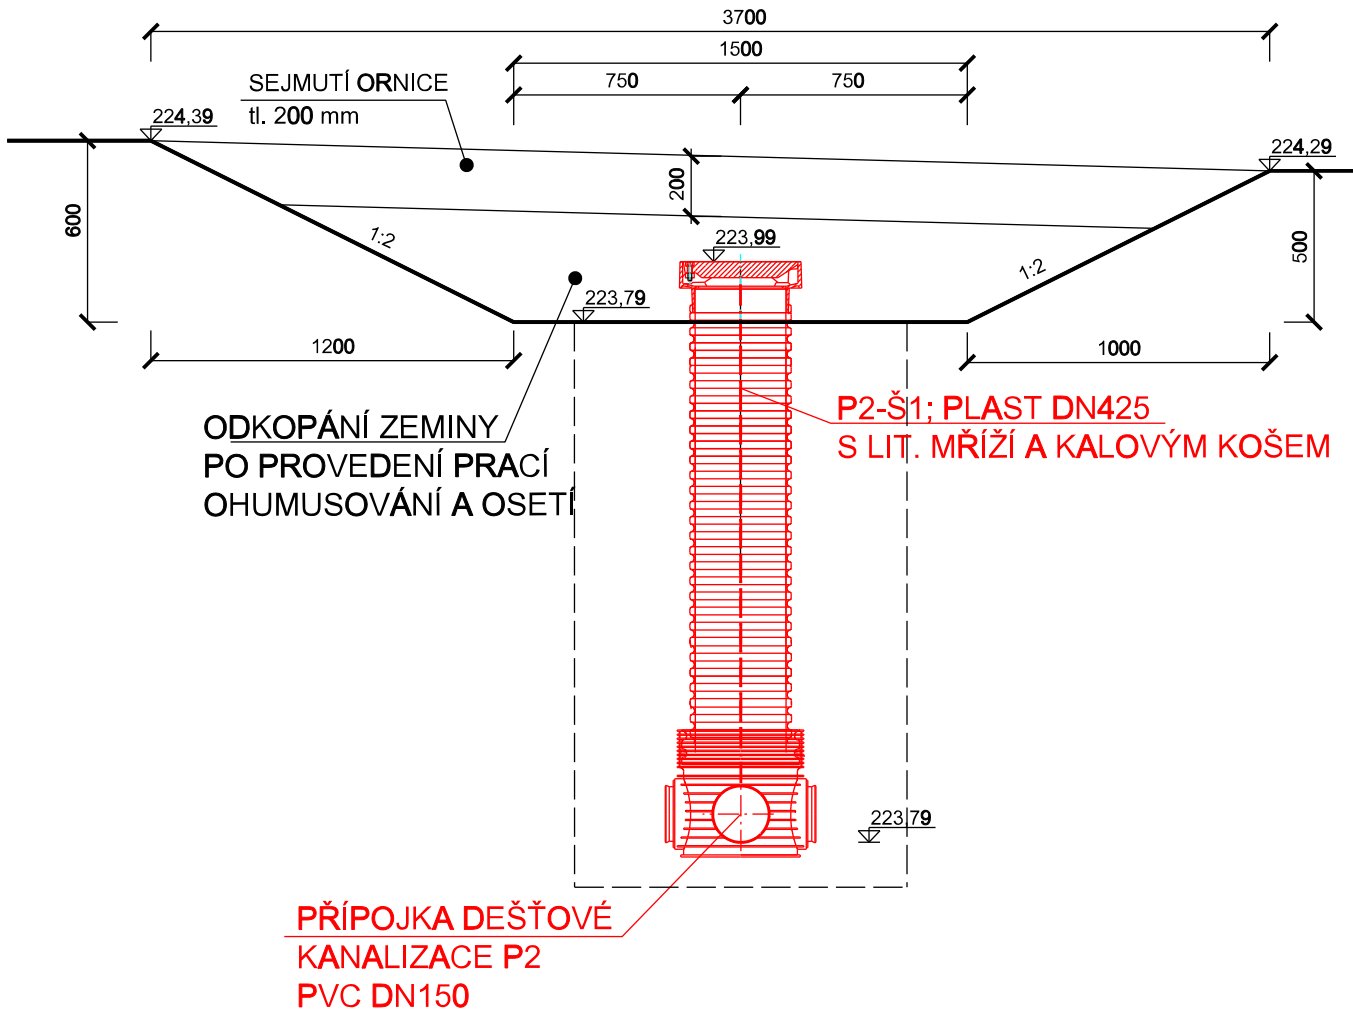




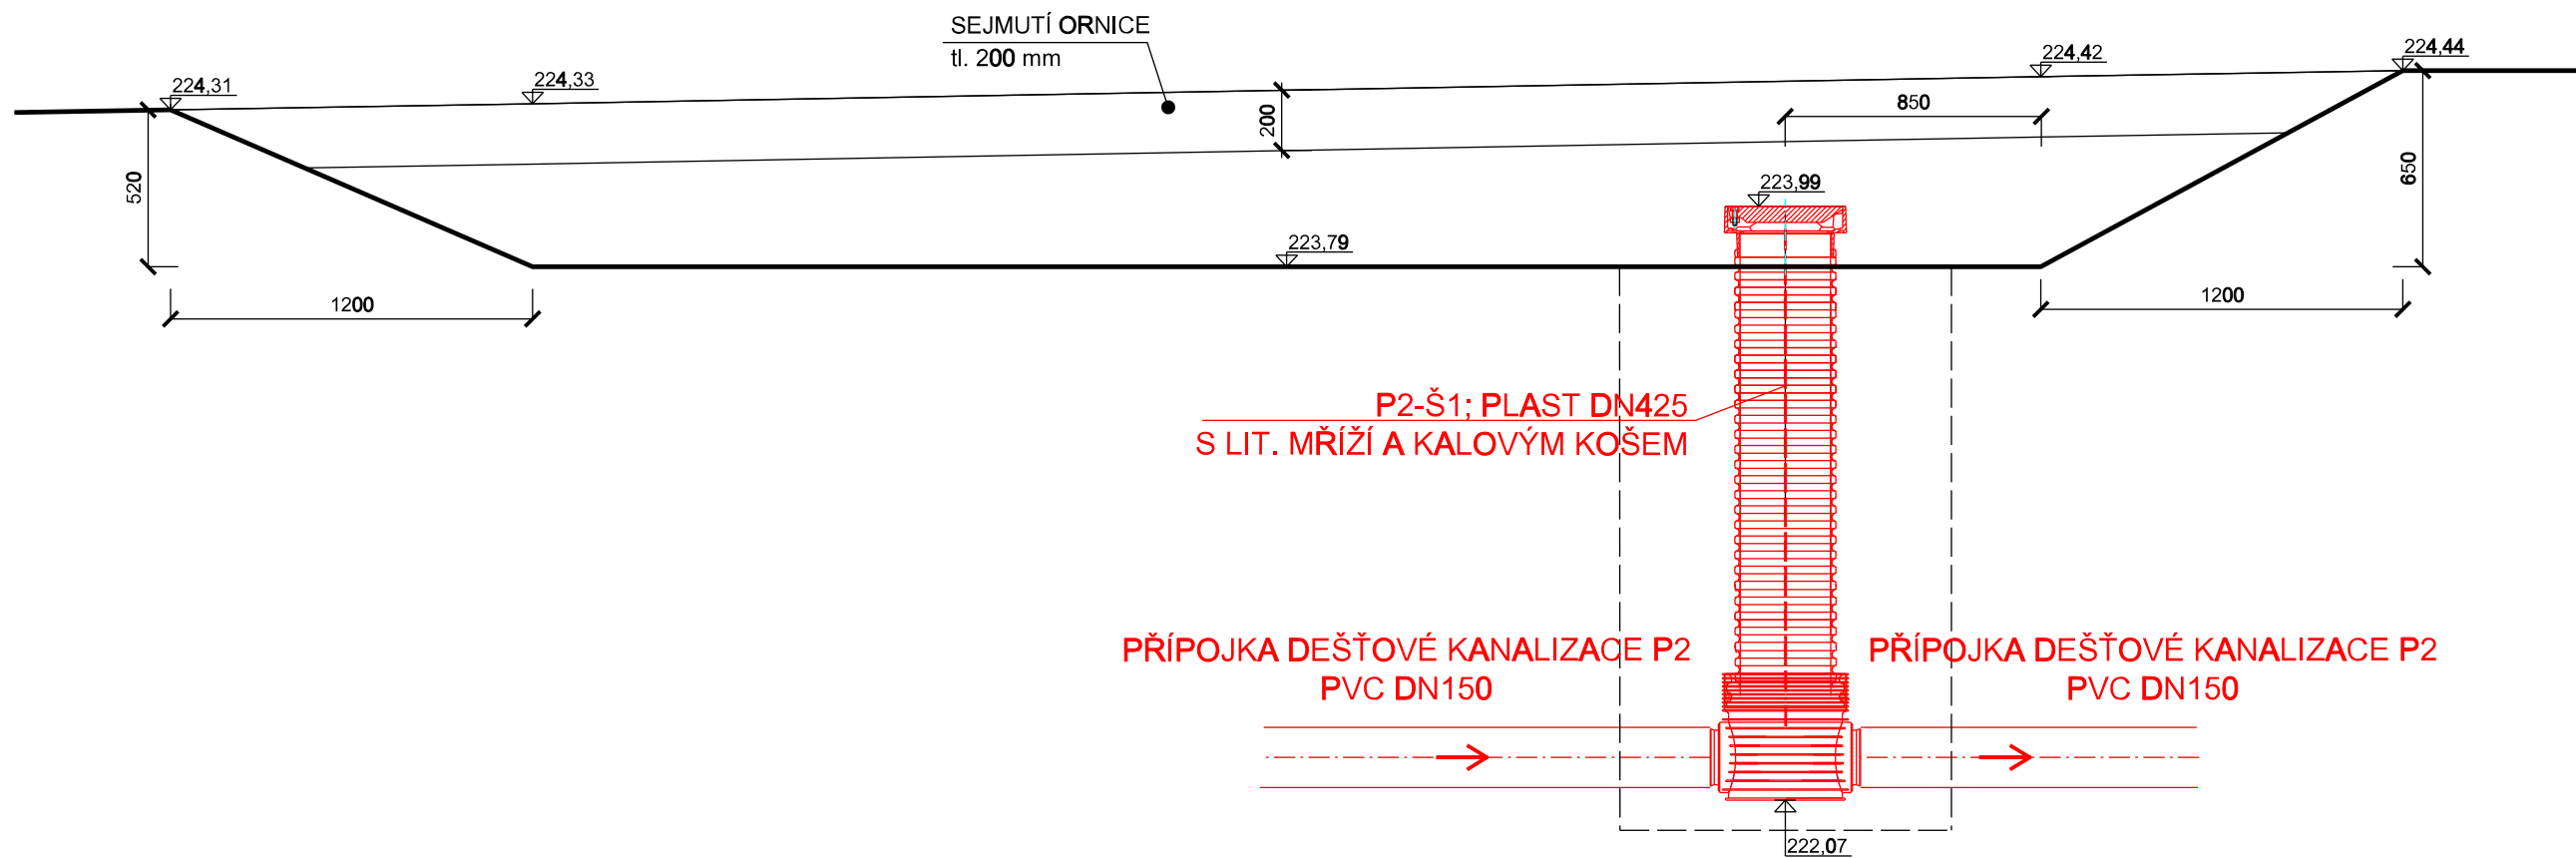ŘEZ B-B'



TABULKA KUBATUR

	m3
SEJMUTÍ ORNICE	5,18
ODKOPANÁ ZEMINA	6,5

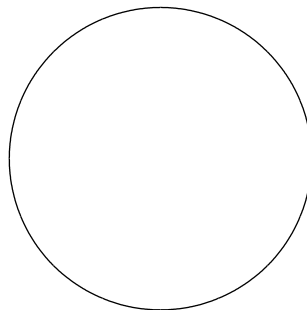Generální projektant:  SMART PROJEKT s.r.o. Lanžhotská 3448/2 690 02 Břeclav info@smart-projekt.cz		Projektant části:  AQUAPROCON s.r.o. Prostřední a Horní náměstí Přeloužská 12, 692 00 Břeclav tel.: +420 541 408 011 E-mail: info@aquaprocon.cz www.aquaprocon.cz		
Architekt: -		Kontroloval: Ing. Jan Polásek		
HIP: Ing. Libor Stránský		Kreslil: Ing. Kateřina Skřeháková		
Kontroloval: Ing. Libor Stránský		Zodp. projektant: Ing. Jan Gažar		
Stavebník: SMART PROJEKT s.r.o., Lanžhotská 3448/2, 690 02, Břeclav		ZAKÁZKOVÉ ČÍSLO: 1624323-72		
Místo stavby: Gymnázium a střední odborná škola Mikulov, Komenského 7, 692 16 Mikulov		Zak. číslo :		1624323-72
Datum:		09/2023		
Název: GSS Mikulov - Dílny - akumulace a využití dešťové vody		Formát:		6x4
Objekt: -		Stupeň:		DÚR+DSP+DPS
Část: D.1.1 SO 01 AKUMULACE DEŠŤOVÉ VODY		Měřítko:		1:25
HAVARIJNÍ PRŮLEH		D.1.1.4		
Název dokumentu:		Číslo přílohy		Revize