
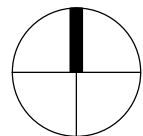


LEGENDA PLOCH

- STÁVAJÍCÍ OBJEKTY NEMOCNICE
- PŘEDMĚTNÉ STAVEBNÍ ÚPRAVY ČÁSTI PAVILONU D A SPOJOVACÍ CHODBY

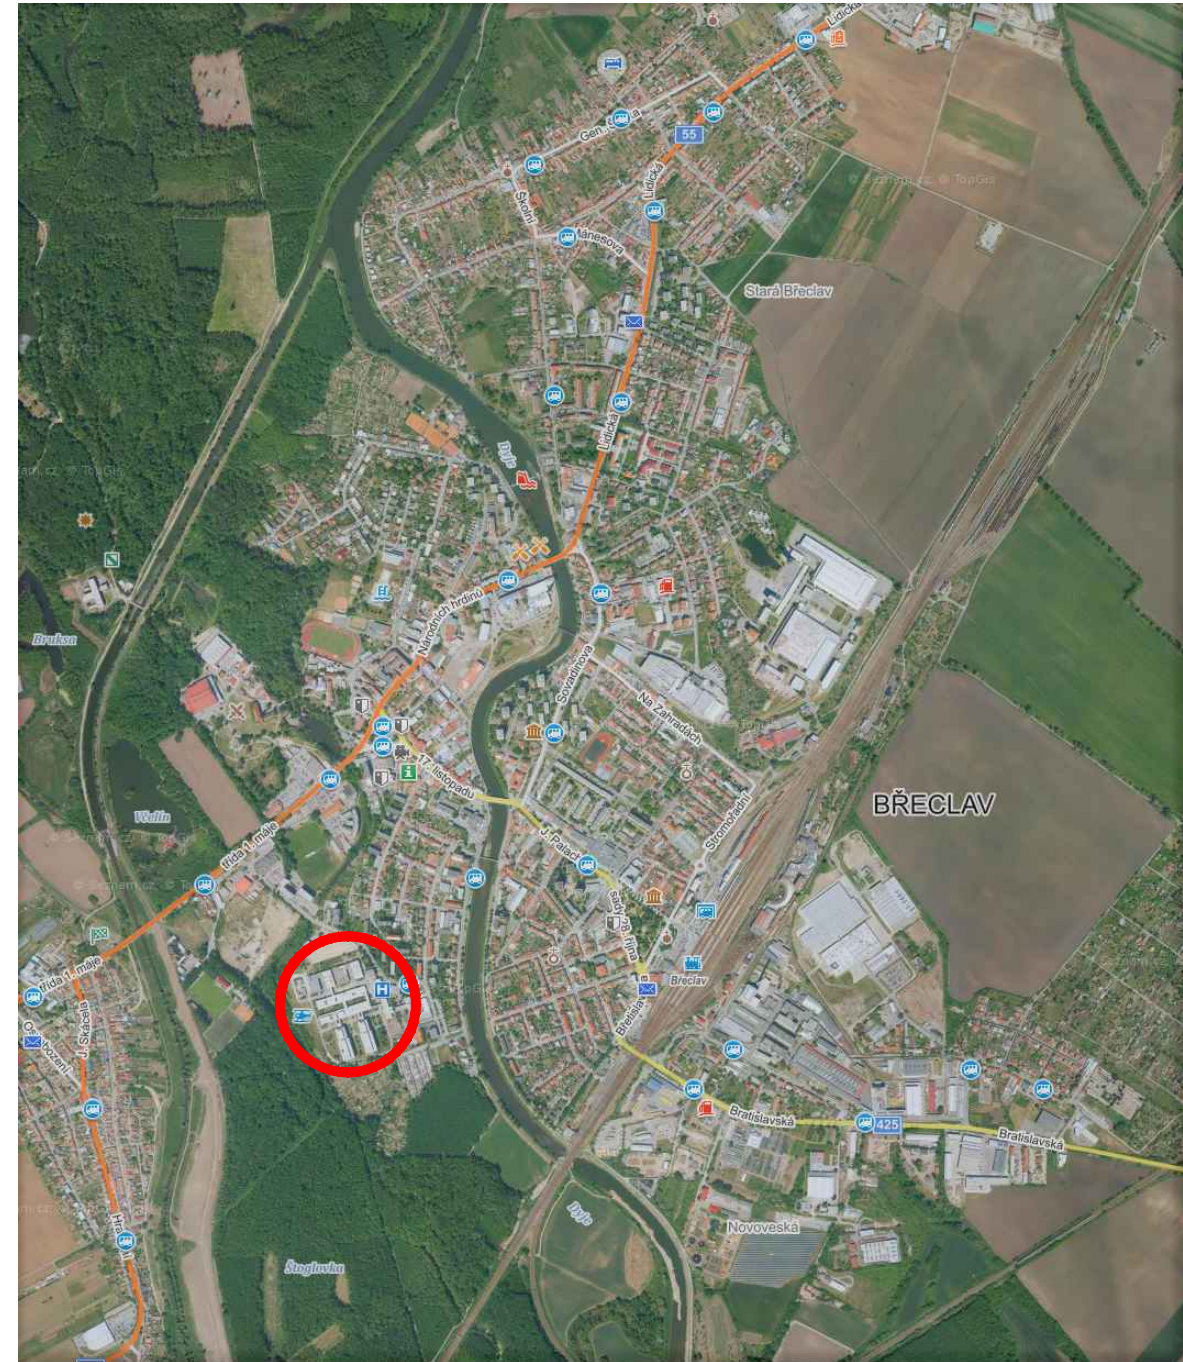

		ZODP. PROJEKTANT	VYPRACOVAL	KONTROLOVAL	<div><div>PPSKANIA</div><div>PPS Kania s.r.o., Nivnická 665/10, 709 00 tel : 596 245 252 , fax : 596 245 262 e-mail : projekce@pps-kania.cz</div></div>	
		Ing. VLADIMÍR KUNDERA	Ing. ANTONÍN RŮŽIČKA	Ing. VLADIMÍR KUNDERA		
KATASTRÁLNÍ ÚZEMÍ, PARC.Č. : Břeclav (613584), 4894/2					ARCHÍV	
MÍSTO STAVBY : Nemocnice Břeclav, příspěvková organizace U Nemocnice 3066/1, 690 02 Břeclav					STUPEŇ DSP, DPS	
STAVEBNÍK / OBJEDNATEL : Nemocnice Břeclav, příspěvková organizace U Nemocnice 3066/1, 690 02 Břeclav						
NÁZEV AKCE : Urgentní příjem - příprava					DATUM BŘEZEN 2022	PARÉ
					Č. ZAKÁZKY 27/21	
					MĚŘÍTKO 1 : 2000	
OBJEKT : SO 01 - Urgentní příjem						
ČÁST : D.1.1 - ARCHITEKTONICKO-STAVEBNÍ ŘEŠENÍ						
OBSAH : SITUAČNÍ VÝKRES ŠIRŠÍCH VZTAHŮ					ARCHIVNÍ ČÍSLO :	Č.V.
					PPS- 27/21-C-	01