




ROZVINUTÝ ŘEZ 1 KM 0,440 000
M 1:100/100

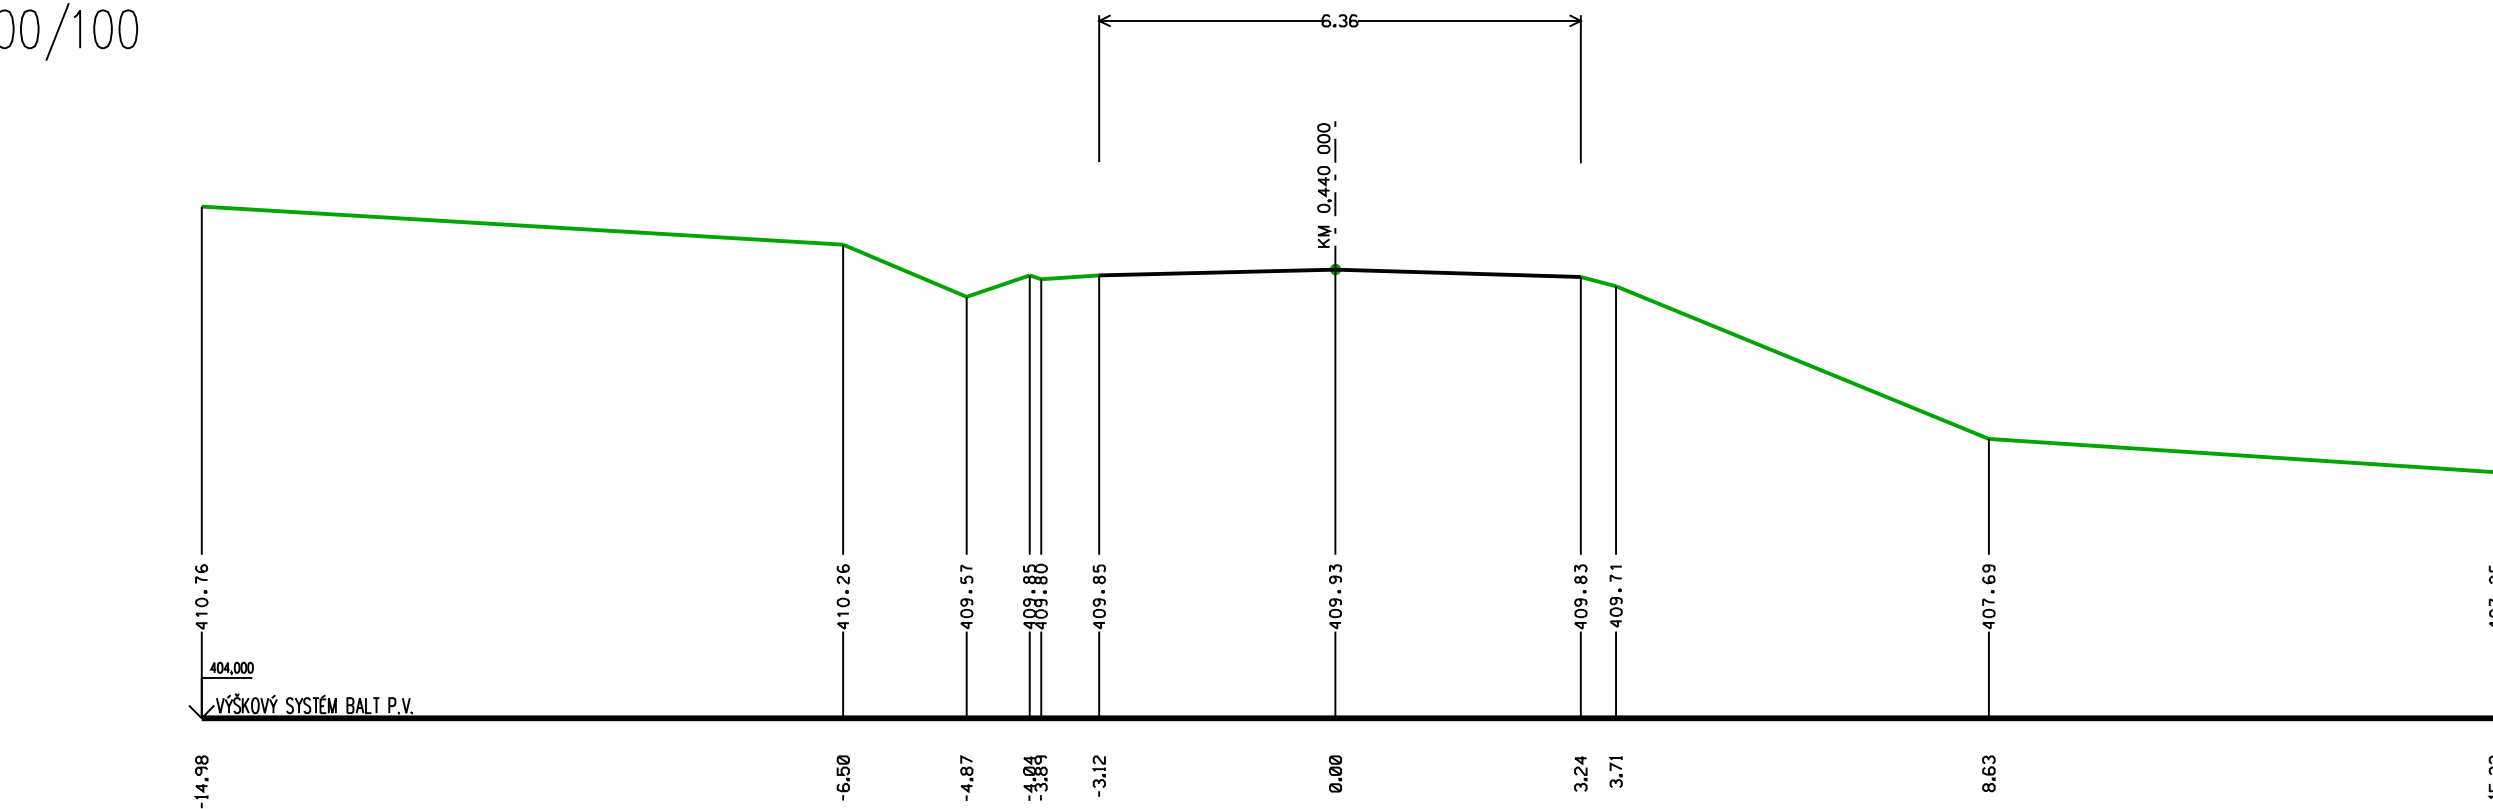


ROZVINUTÝ ŘEZ 2 KM 0,760 000
M 1:100/100

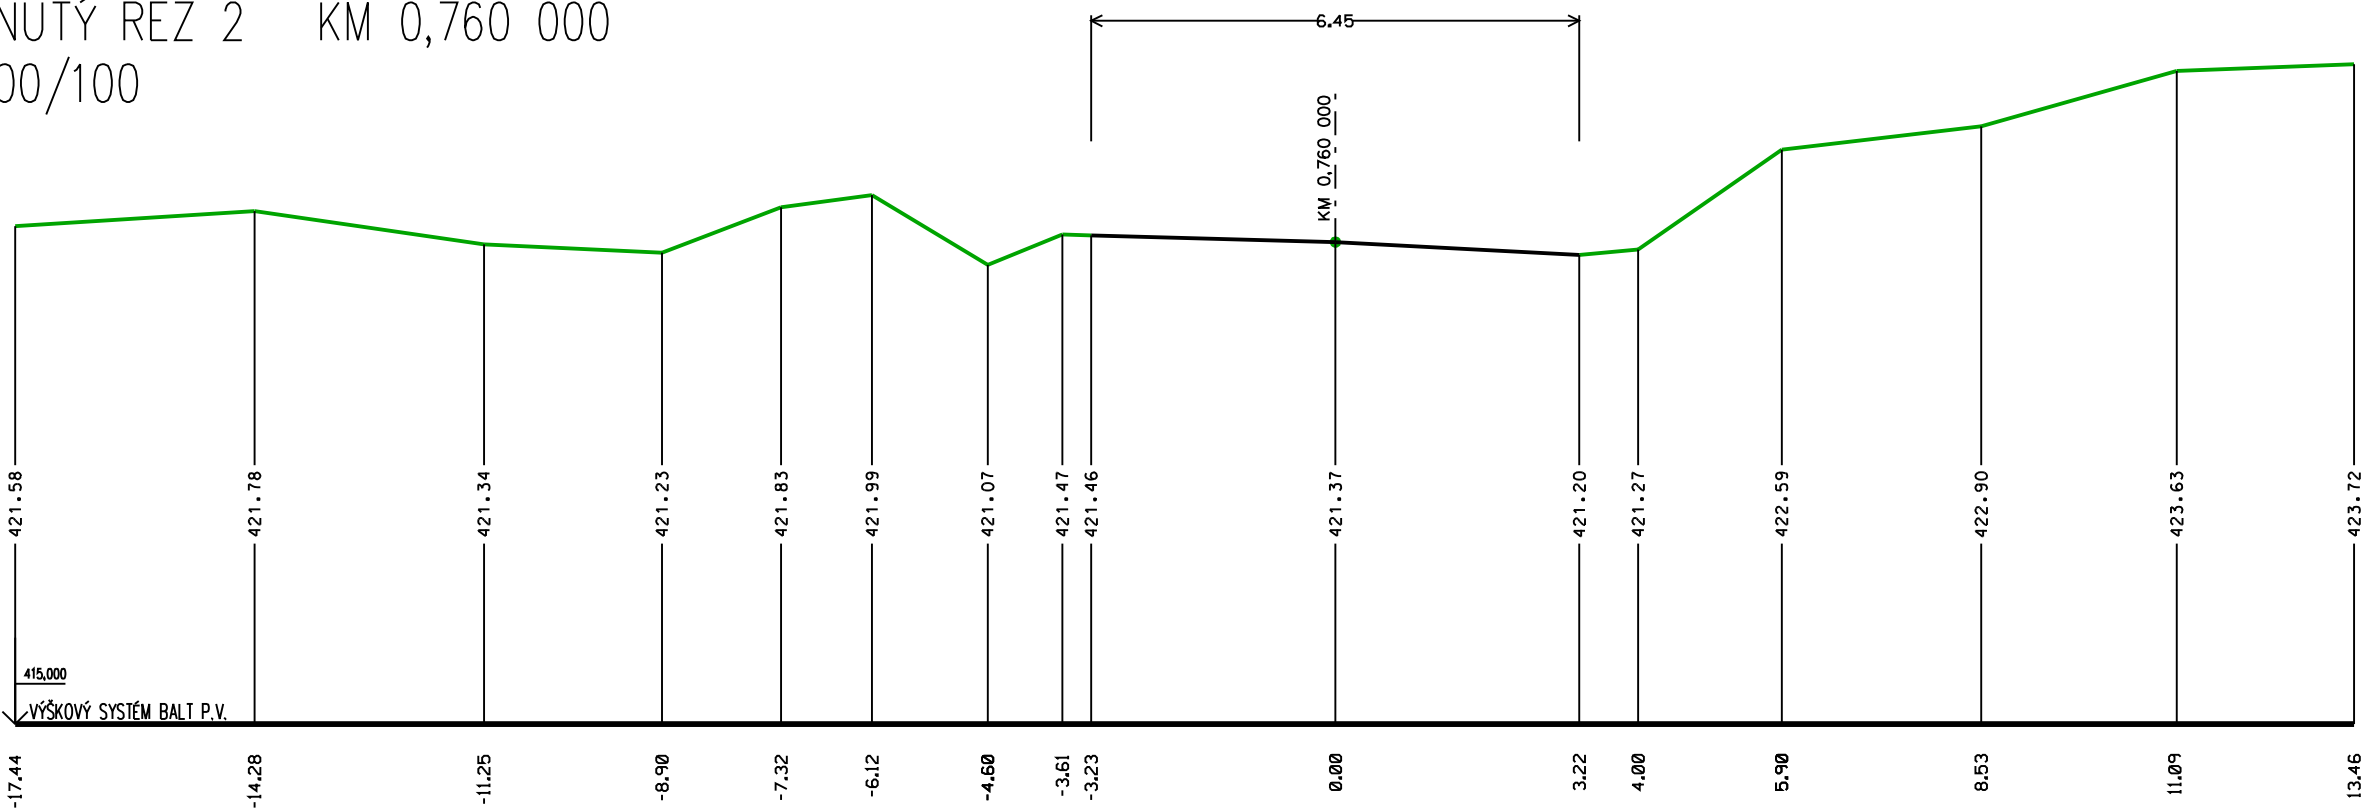


ROZVINUTÝ ŘEZ 3 KM 0,980 000
M 1:100/100

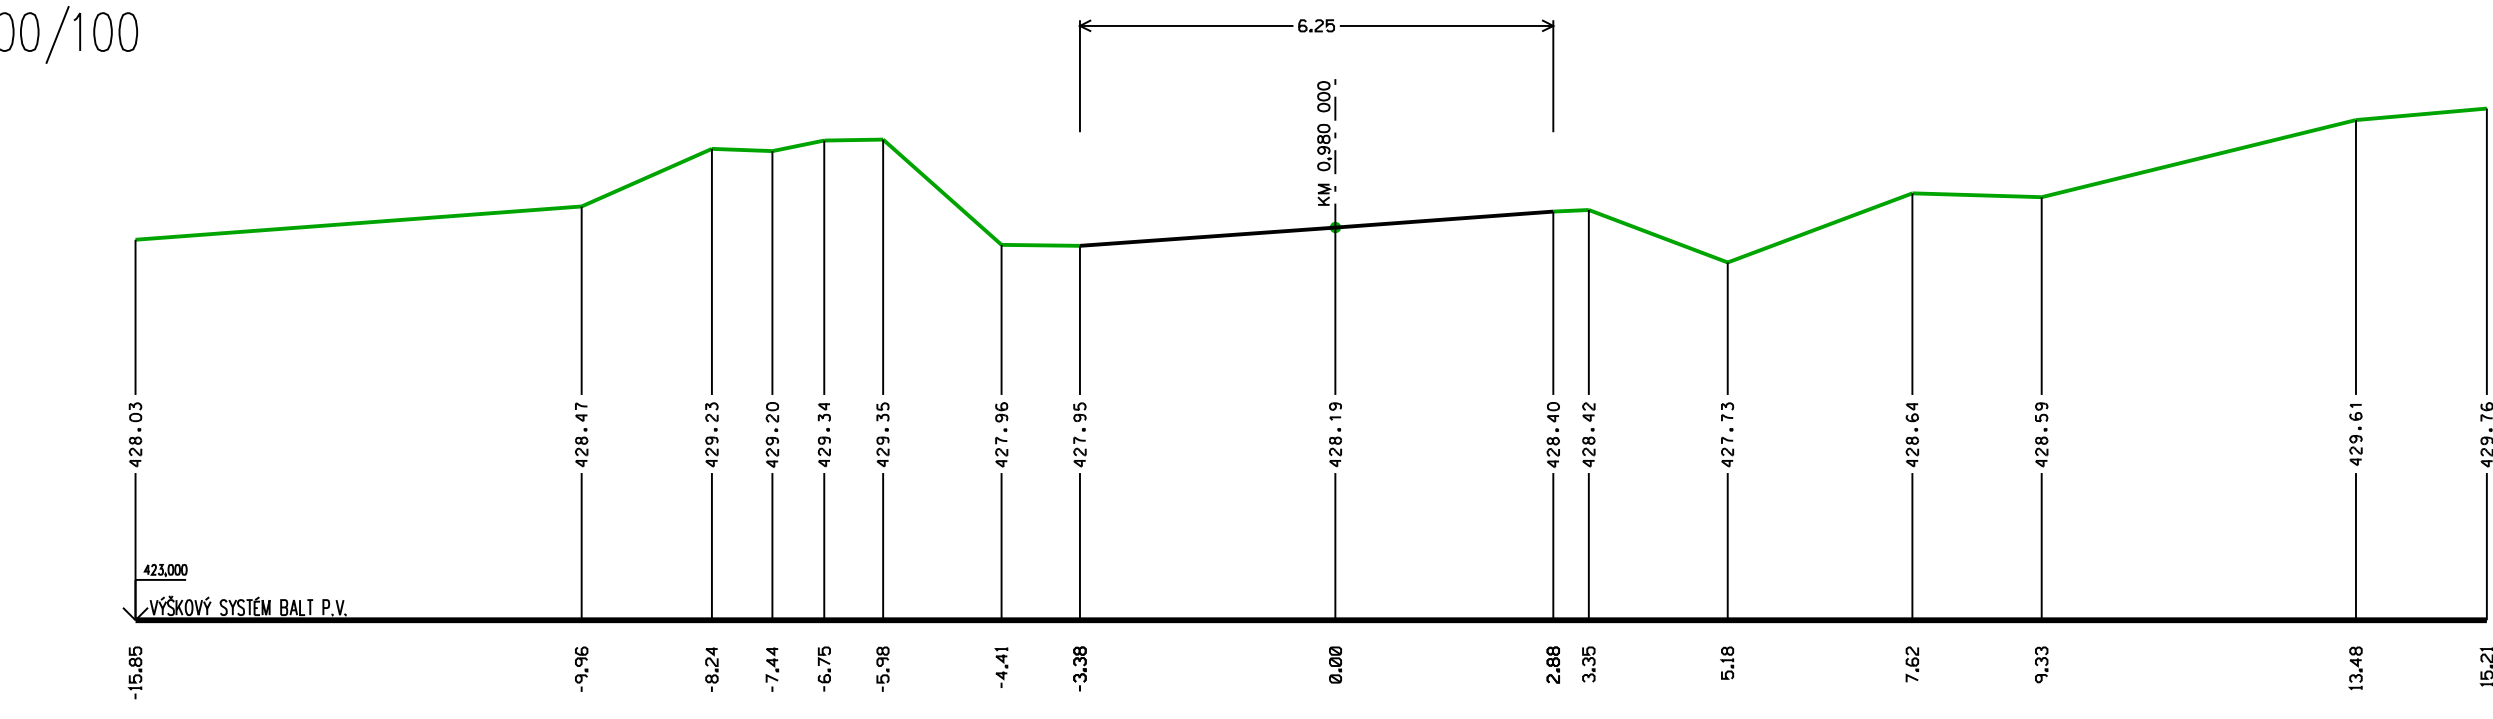


ROZVINUTÝ ŘEZ 4 KM 1,200 000
M 1:100/100

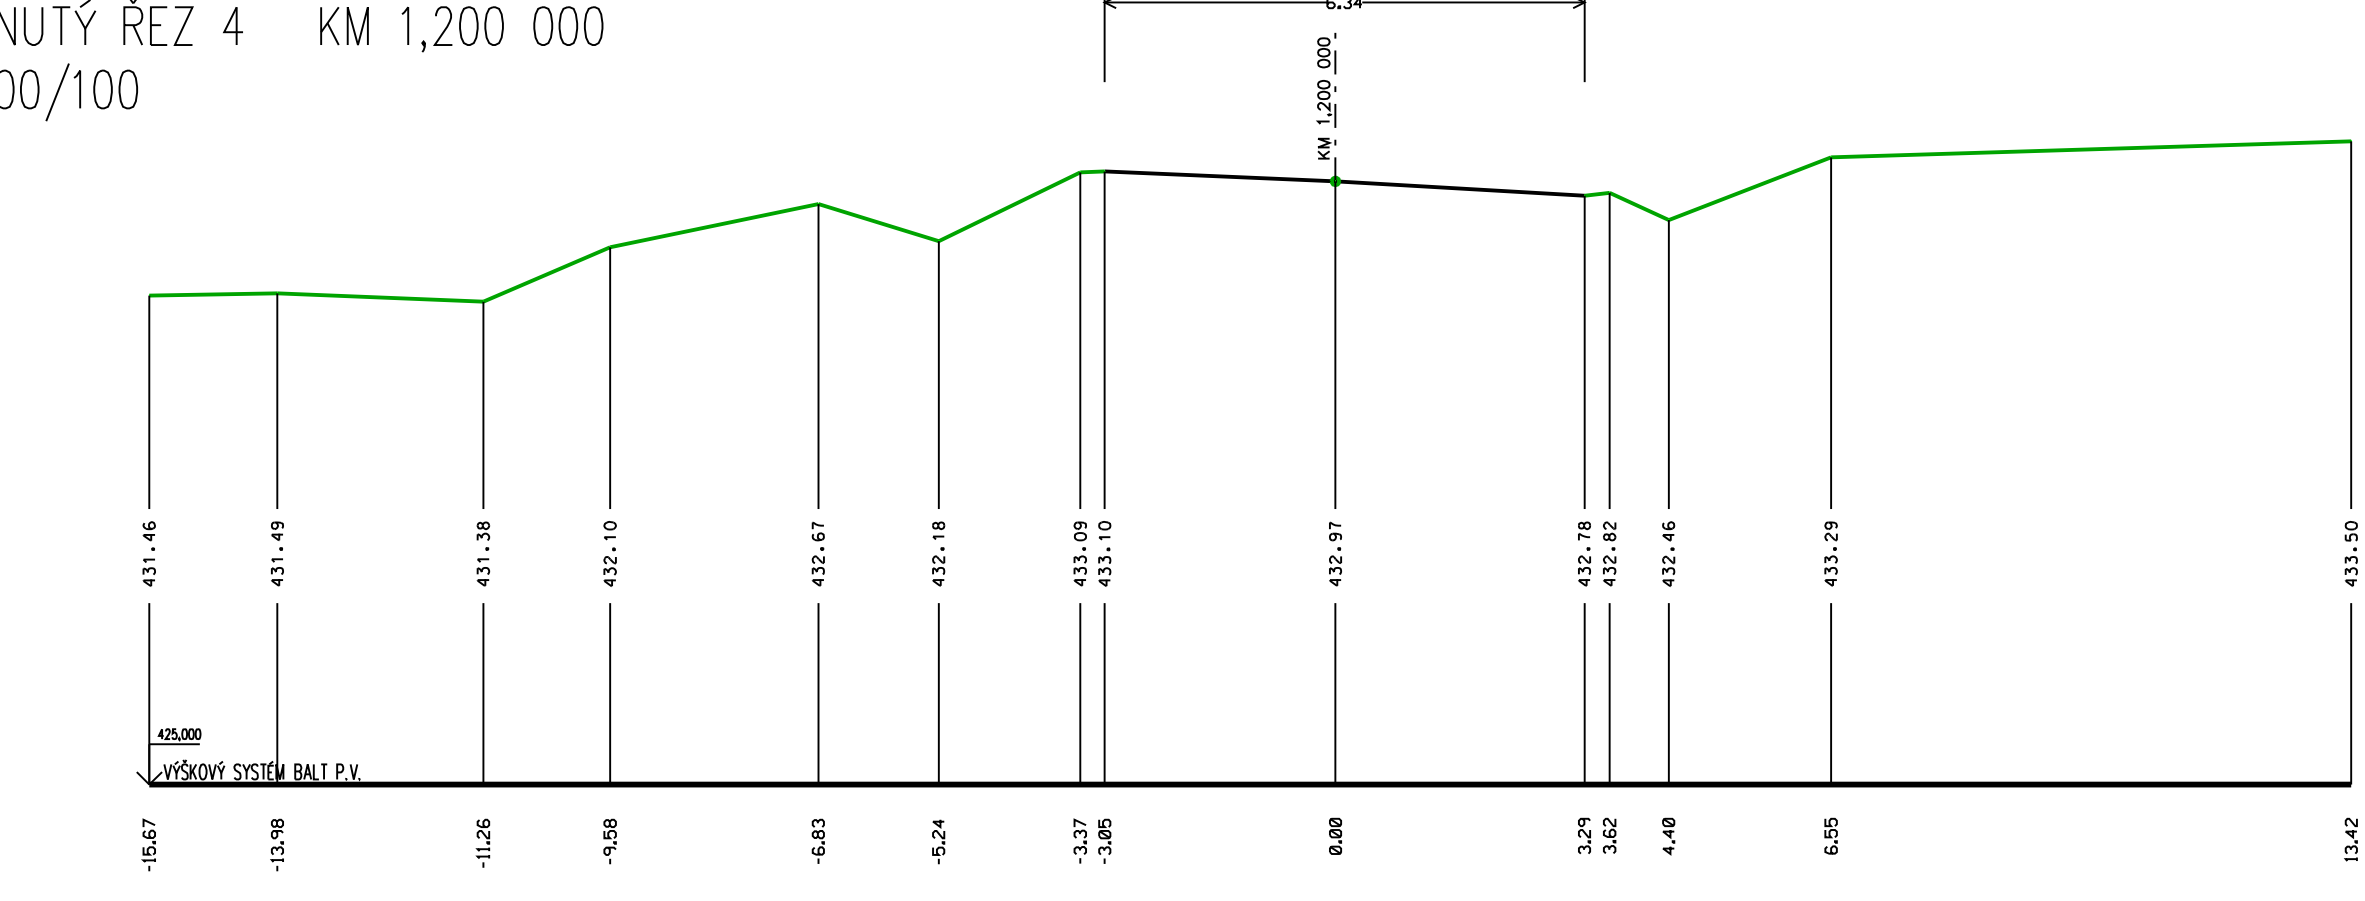


ROZVINUTÝ ŘEZ 5 KM 1,380 000
M 1:100/100

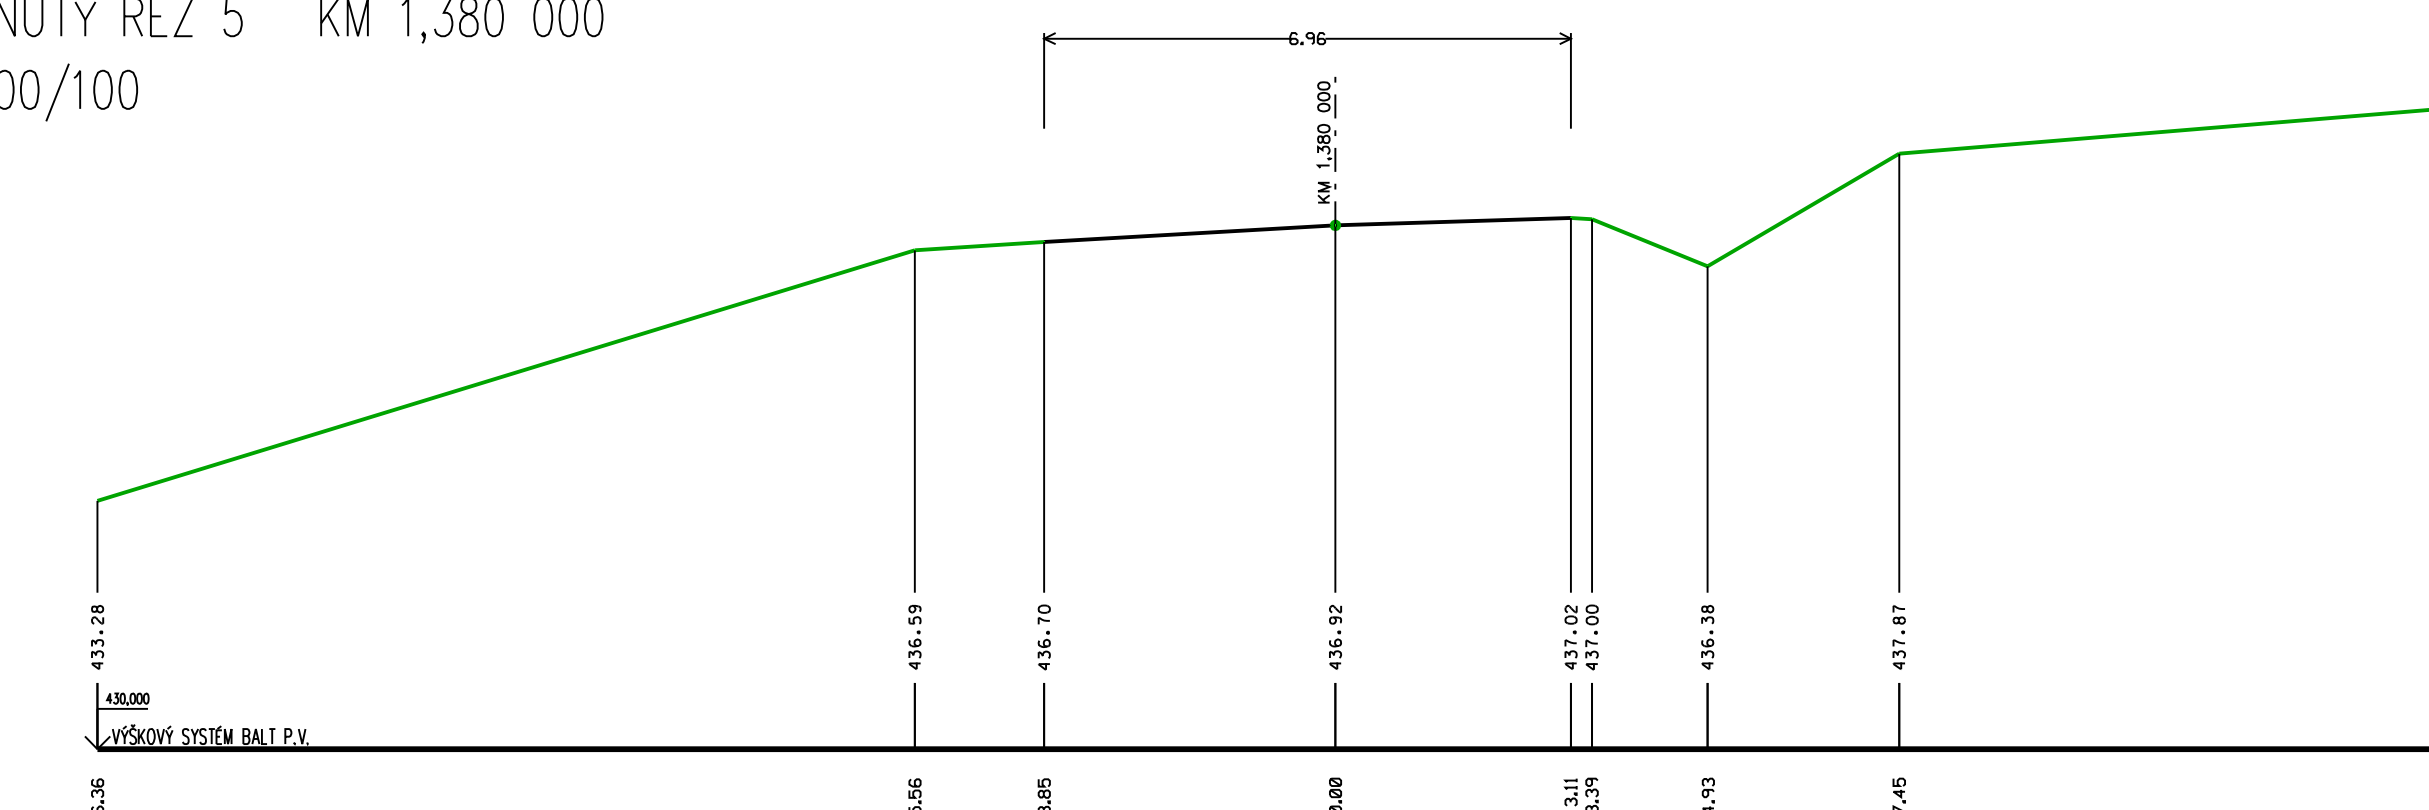


ROZVINUTÝ ŘEZ 6 KM 1,560 000
M 1:100/100

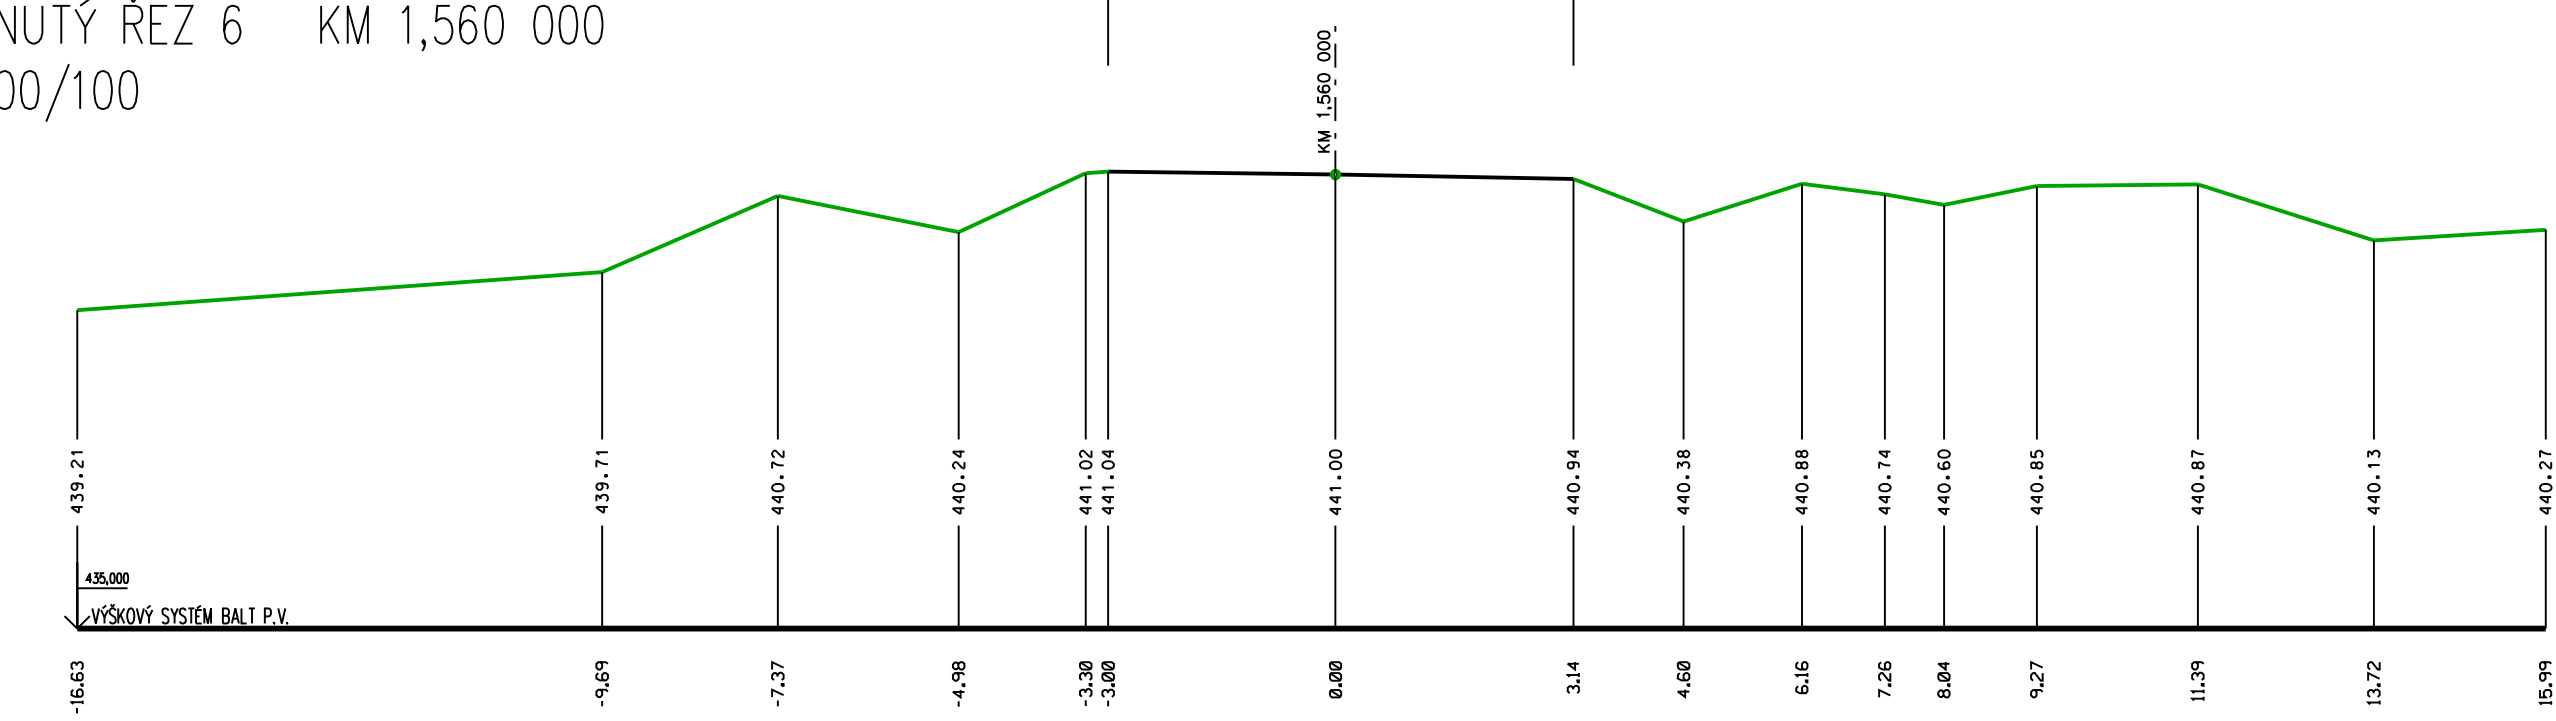

ROZVINUTÝ ŘEZ 6 KM 1,805 000
M 1:100/100

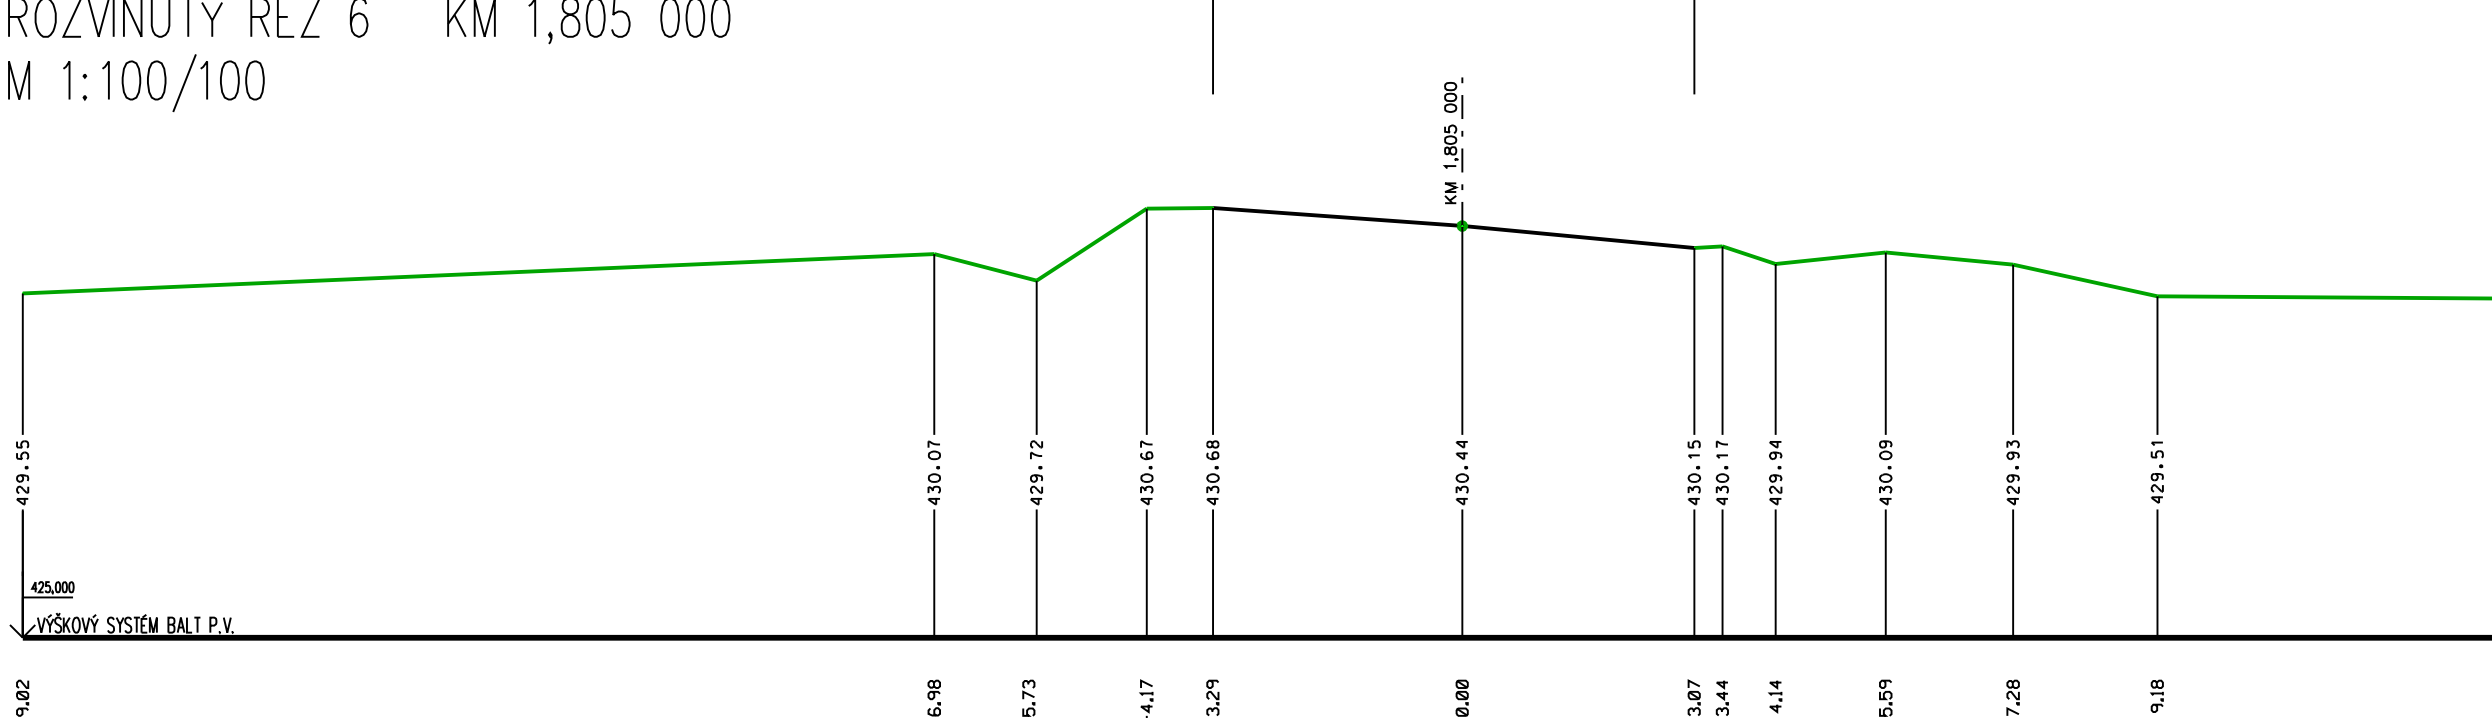

ROZVINUTÝ ŘEZ 8 KM 2,207 000
M 1:100/100

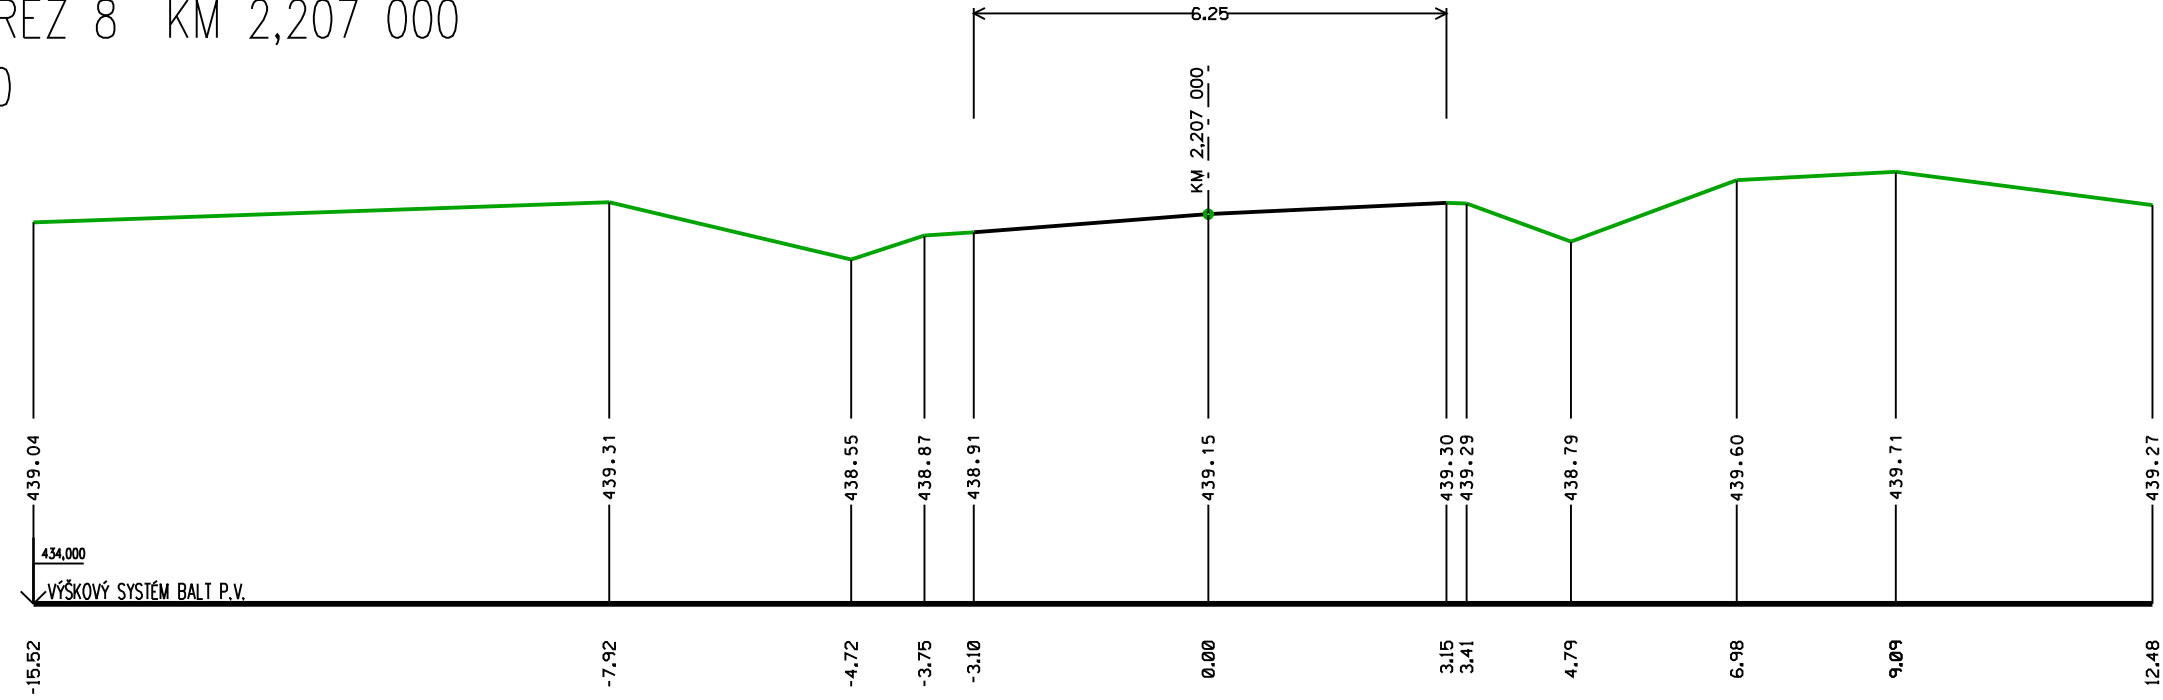

ROZVINUTÝ ŘEZ 9 KM 2,464 000
M 1:75/100

