
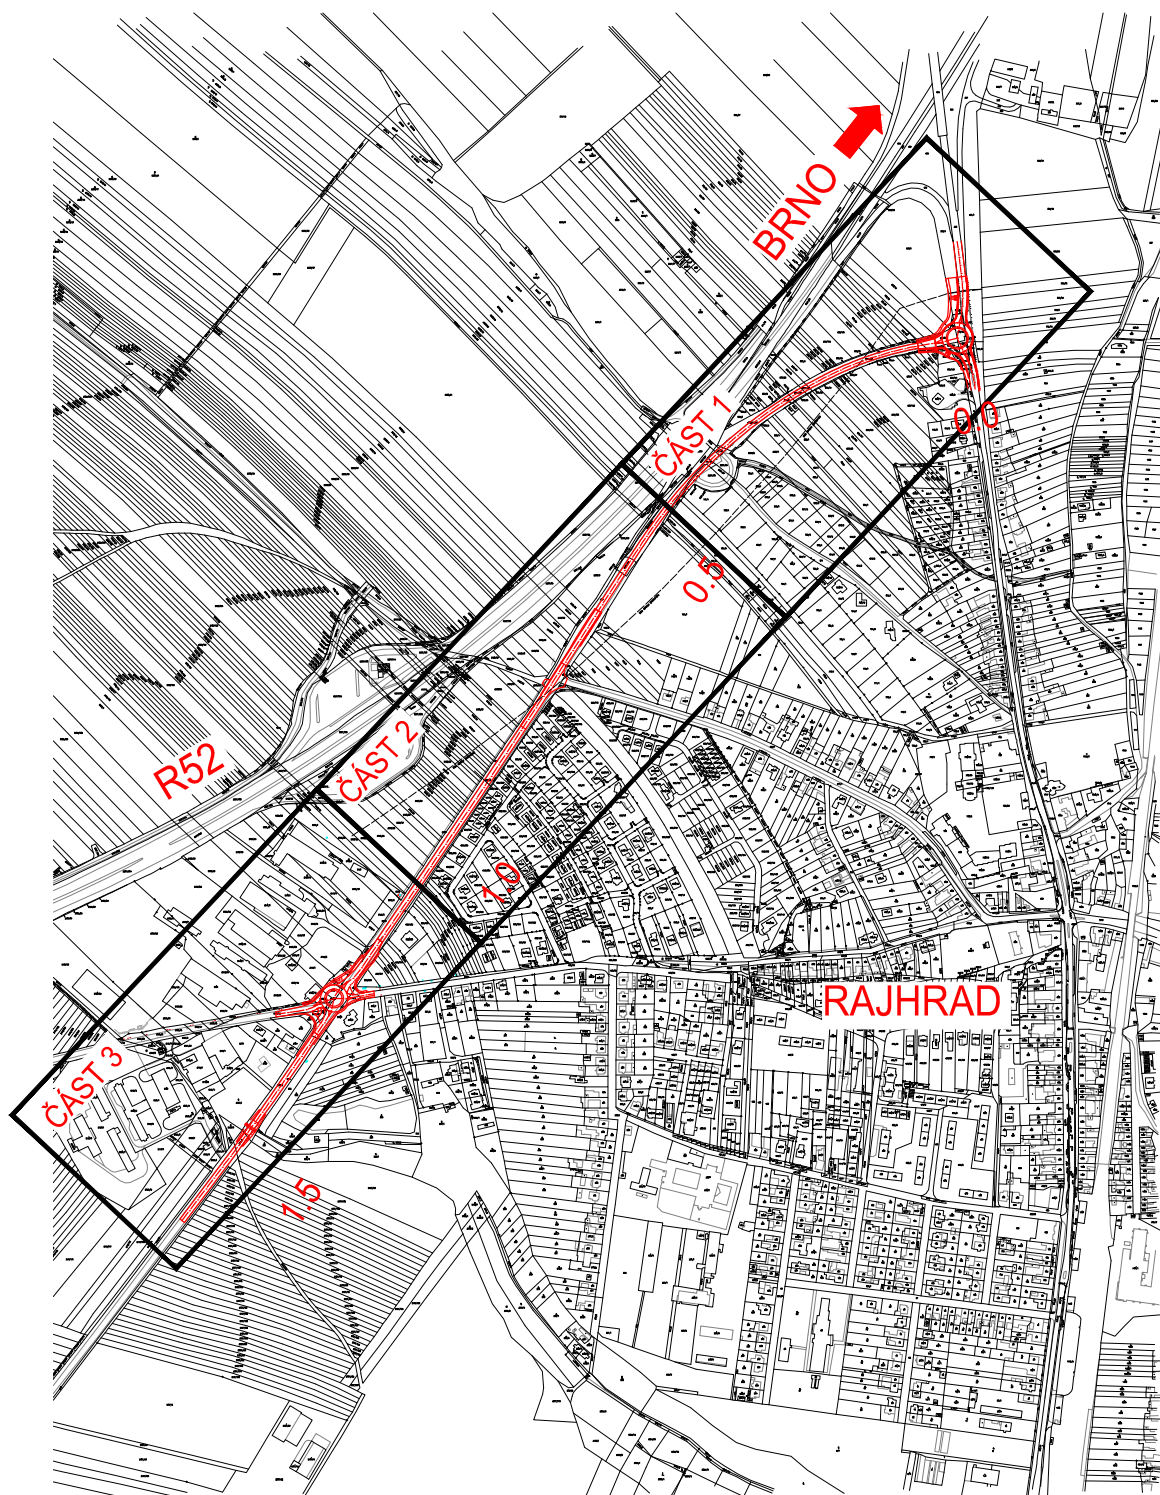


PŘEHLEDNÁ SITUACE

III/42510 RAJHRAD KŘÍŽOVATKA S II/425

M 1:10000

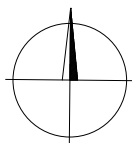

SOUŘADNICOVÝ SYSTÉM : JTSK

NAVRHL/VYPRACOVAL :
Ing. Z. Lozár

KRESLIL/CAD :

PŘÍLOHA ČÍS. :

3

AKCE : III/42510 RAJHRAD KŘÍŽOVATKA S II/425

PŘÍLOHA : PŘEHLEDNÁ SITUACE

VÝŠKOVÝ SYSTÉM : BPV



SILNIČNÍ PROJEKT spol. s r.o.
Šumavská 31, 602 00 Brno