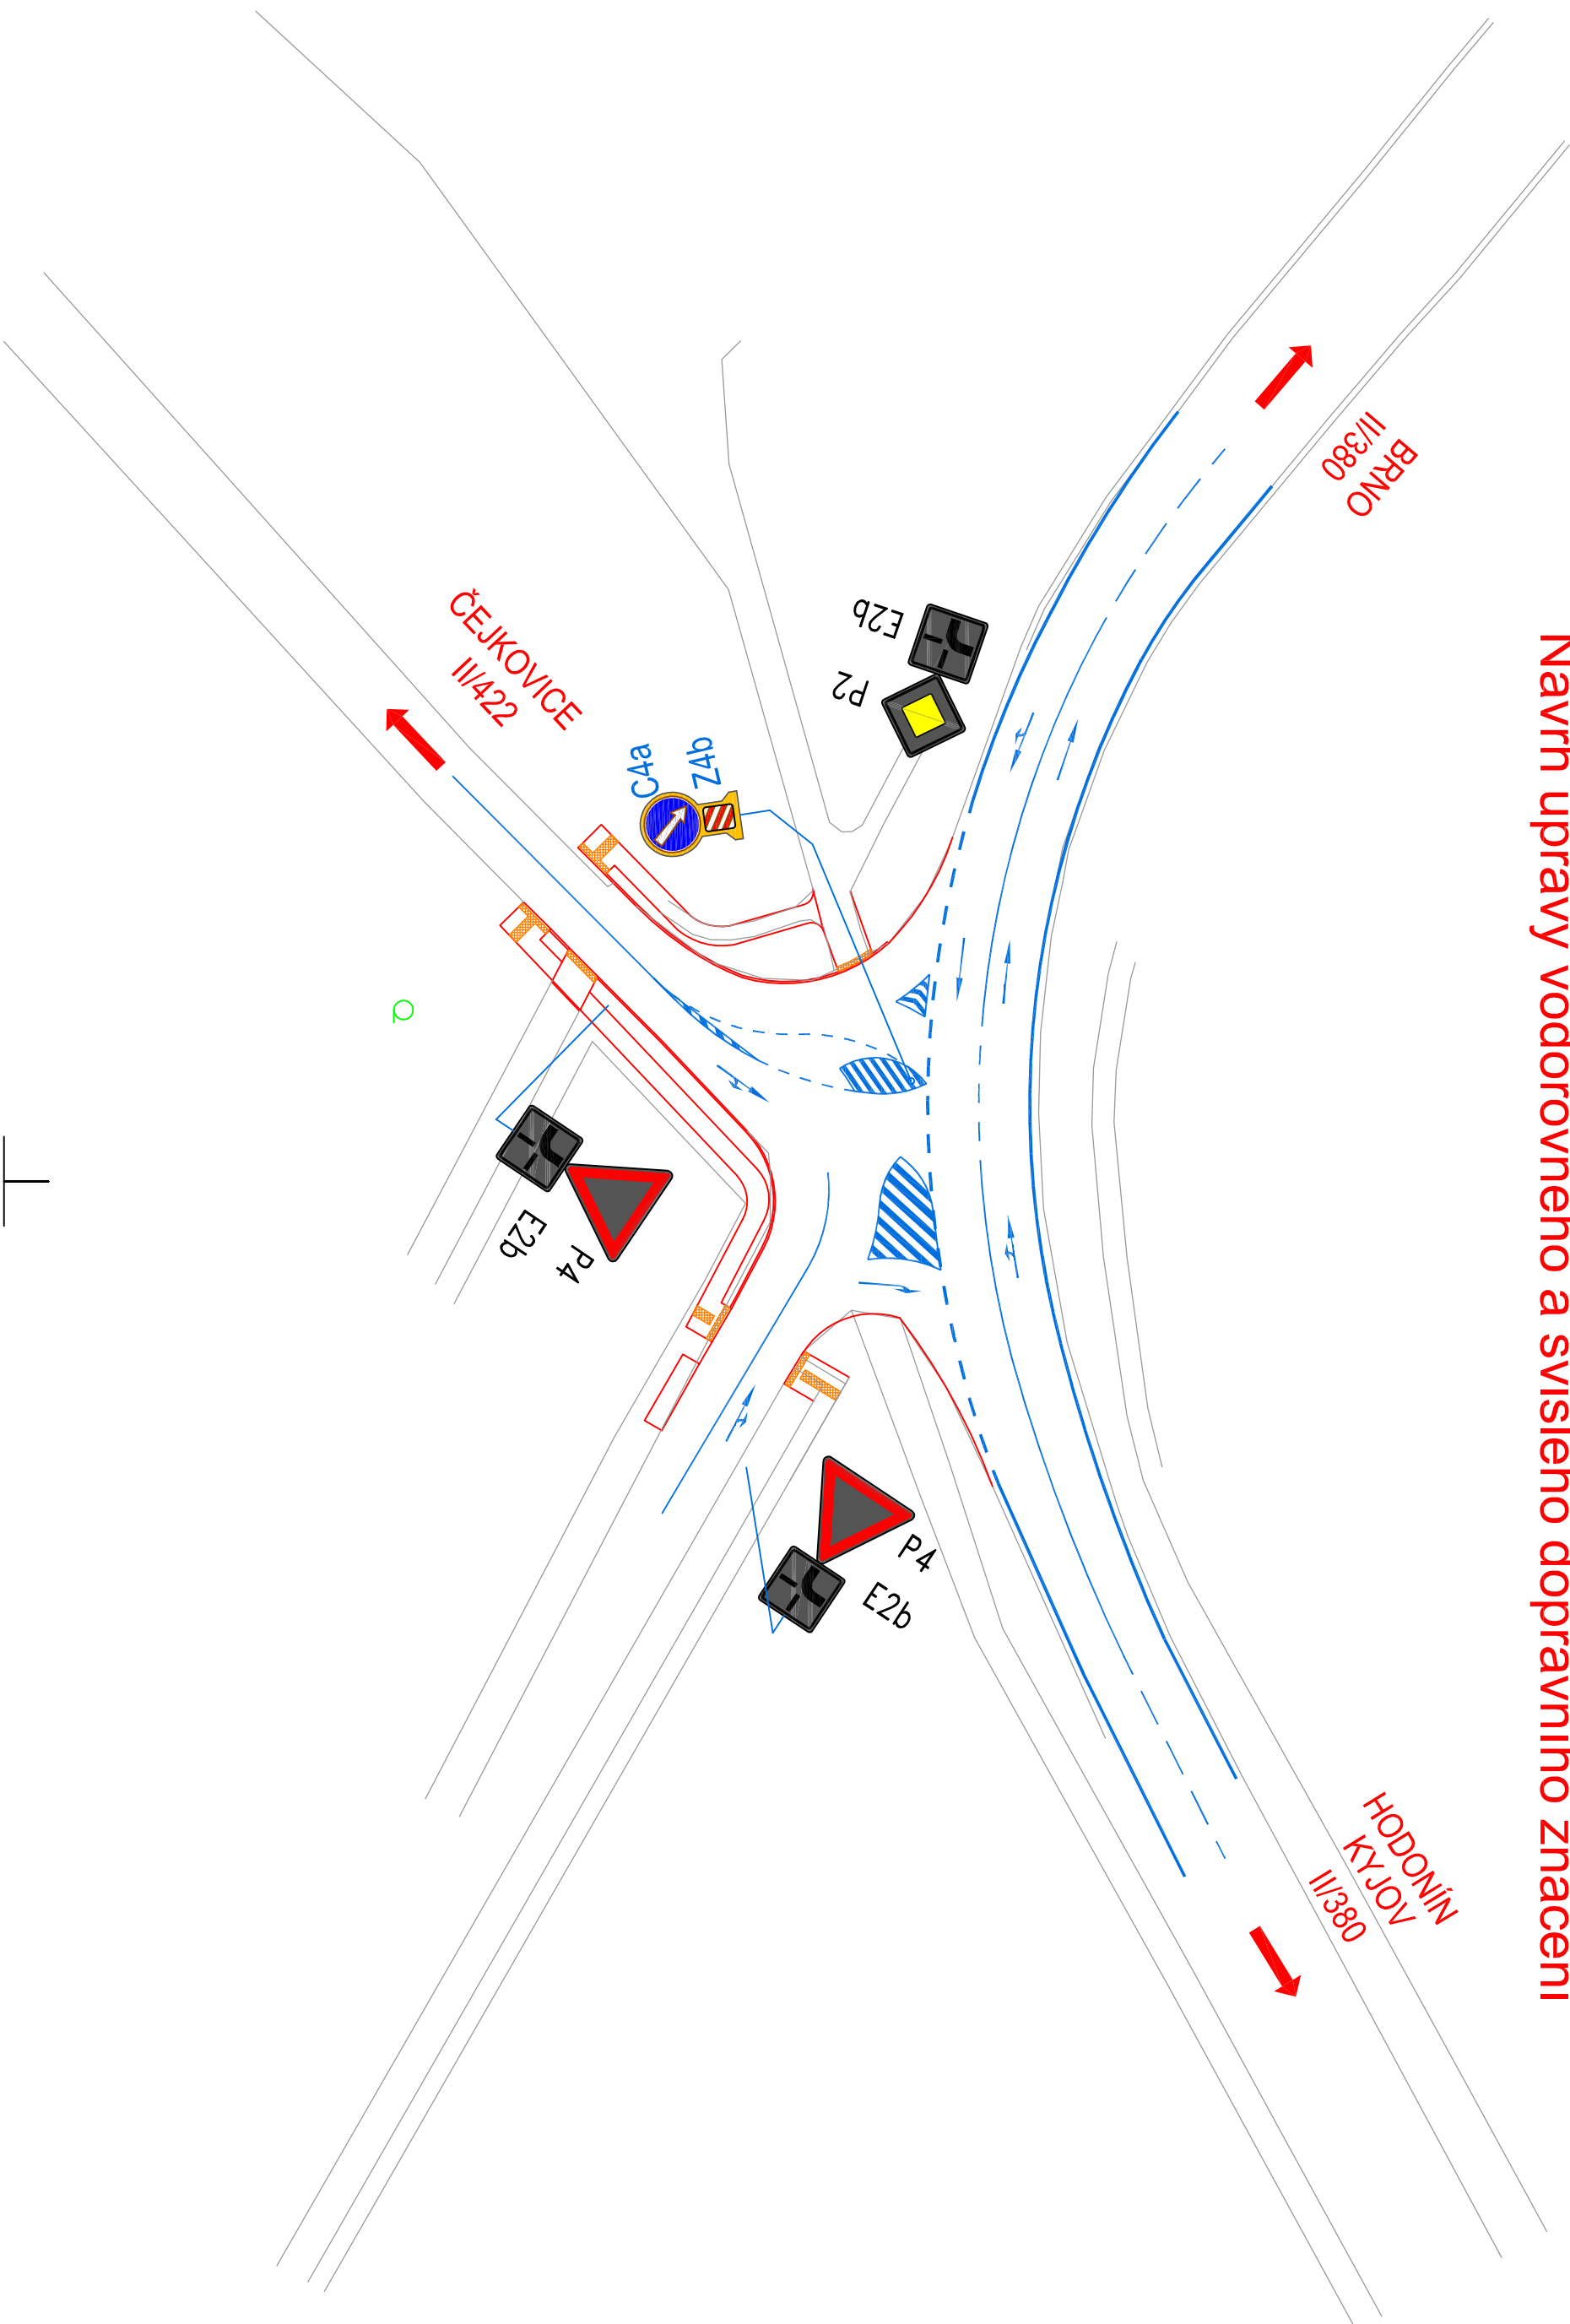


Detail křižovatky silnic II/380 a II/422 M 1:50



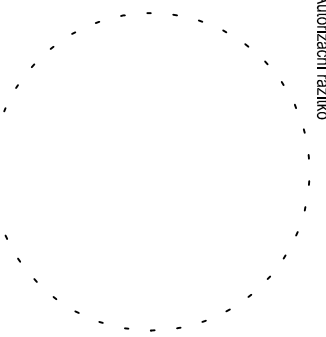
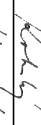

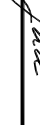
Návrh úpravy vodorovného a svislého dopravního značení



OBJEDNATEL:



Správa a údržba silnic Jihomoravského kraje
příspěvková organizace kraje, Žerotínovo nám.3/5, 60182 Brno

<div> Linio Plan, s.r.o. Sochorova 23, 616 00 Brno</div>		Autorizační razítko	
HIP	Ing. František Kokorský		
Zodp. projektant	Ing. František Kokorský		
Vypracoval	Ing. František Kokorský		
Kontroloval	Ing. Tomáš Ják		
Název stavby :		II/422 Čejč - IZ	
Stavební objekt		VÝKRESOVÁ ČÁST	
Název dokumentu		Detail křižovatky silnic II/380 a II/422	
Č. zakázky :		Č. objektu :	Č. výkresu :
L-14-030-001		IZ	3
Č. přejezdu :		Č. jízdy :	Č. jízdy :
		2	
Formát		3 A4	
Datum		9/2014	
Číslo střediska		AT. S2	
Měřítko		1:50	
Č. jízdy :		Č. jízdy :	