

Seznam:

*Vyjádření k záměru:*

- 1 Zhoř Josef
- 2 Jaroslav Kudláček
  
- 3 SÚS JmK- plná moc
- 4 Městys Lomnice
- 5 Krajský úřad Jihomoravského kraje - OŽP
- 13 Městský úřad Tišnov- OŽP
- 14 Městský úřad Tišnov- odbor územního plánování
- 15 Městský úřad Tišnov- odbor dopravy
  
- 16 HZS
- 17 Policie
- 18 Lesy ČR s.p.- Správa toků
- 19 Ministerstvo obrany ČR

*Vyjádření o existenci sítí a stanoviska k záměru:*

- 21 Telefonica O2 Czech Republic
- 26 E.ON Česká republika
- 33 VAS
- 34 JMP
- 38 Farnost lomnice- přeložka křížku

*Zápisy z projednání:*

- 39 Záznam z VV 8.4.08
- 42 Záznam z VV 22.5.08

**PRIS** spol. s r.o.  
PROJEKČNÍ KANCELÁŘ  
BOHUNICKÁ 50, 659 27 BRNO  
DOŠLO: 29. 10. 2008  
Č.j.: 571  
POČET PŘÍLOH: 1  
VYŘIZUJE: J. Zhoř

Projekční kancelář  
PRIS spol. s r.o.  
Ing. Jiří Š r u b a ř  
Bohunická 50  
619 00 B R N O

V Lomnici dne 20.10.2008

Věc : III/3773 Lomnice, mosty 3773 – 8,9

Na základě Vaší žádosti ze dne 1.10.2008 o vyjádření, sděluji následující:  
K výše uvedené akci se nemohu závazně vyjádřit, protože mi chybí podstatné údaje od investora stavby jako je nabídka ceny za vykupované pozemky, podmínky, za jakých k výkupu dojde, termín realizace a podobně.

S pozdravem

Ing. Josef Zhoř  
Poštovská 24  
679 23 Lomnice



### III/3773 Lomnice, mosty 3773 – 8,9

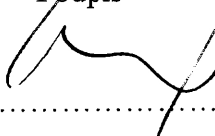
Souhlasím s provedením výše uvedené akce dle předložené projektové dokumentace  
DÚR.

Dále souhlasím s dočasným záborem 28m<sup>2</sup> parcely č. 1290/2 KN.

K předložené projektové dokumentaci mám následující připomínky:

Souhlasím s podmínkou, že nebude poničen stromový porost v blízkosti cesty na parcele č. 1290/1 KN.  
Proto bude pořízena fotodokumentace stavu tohoto místa před započatím výše uvedené akce.  
Dále, jestli jsem dobře pochopil z předloženého situačního výkresu a souhrnné technické zprávy-čl.2, odst.c.-  
- bude poražen jeden vzrostlý strom na mé parcele č 1290/2 KN. Strom si po skácení odeberu k vlastnímu  
zpracování na palivo. Termín kácení stromu žádám sdělit týden předem na tel. 608829198 nebo 566 64 2224.  
Prosím uvést mé připomínky do projektové dokumentace. Děkuji

Jaroslav Kudláček, č.op. VS 531185  
Polní 301/30,  
591 02 Žďár nad Sázavou

Podpis  


5. 11. 2008  
Datum .....

Příloha č.2

## Plná moc

**Správa a údržba silnic Jihomoravského kraje, příspěvková organizace kraje, se sídlem  
Žerotínovo náměstí 3/5, 601 82 Brno, IČ: 70932581, zastoupená Ing. Janem Zouharem, ředitelem**

**zmocňuje**

tímto jako mandant dle čl. II. výše Smlouvy o dílo a mandátní smlouvy uzavřené dne 7.3.2008

mandatáře

**Projekční kancelář PRIS spol. s r.o.**

**zastoupený Ing. Jiřím Šrubařem, jednatelem společnosti**

k jednání s fyzickými i právnickými osobami, orgány státní správy a samosprávy za účelem získání dokladů a stanovisek nutných pro vydání územního rozhodnutí na stavbu:

**„III/3773 Lomnice, mosty 3773-8,9“**

Mandatář je oprávněn jednat s fyzickými i právnickými osobami svým jménem, doklady a stanoviska musí být vydány na jméno mandanta. Obchodní společnost je oprávněna udělit plnou moc jiné osobě, aby místo ní jednala v rozsahu této plné moci za mandanta. Takovou osobou může být pouze zaměstnanec obchodní společnosti Projekční kanceláře PRIS spol. s r.o.

V Brně, dne **07. III. 2008**

*Správa a údržba silnic  
Jihomoravského kraje  
příspěvková organizace kraje  
Žerotínovo nám. 3/5, 601 82 BRNO  
IČO: 70932581 (2)*

.....  
za mandanta Ing. Jan Zouhar, ředitel

**PROJEKČNÍ KANCELÁŘ  
PRIS spol. s r.o.  
BOHUNICKÁ 50, 619 00 BRNO  
IČO: 46 97 48 06  
DIČ: CZ46974806**

V Brně, dne 7.3.2008

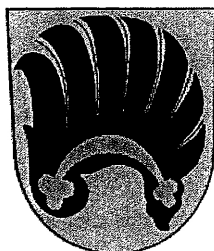
Zmocnění přijímám.

.....  
za mandatáře Ing. Jiří Šrubař



# MĚSTYS LOMNICE

okres Brno-venkov



**PRIS** spol. s r.o.  
PROJEKČNÍ KANCELÁŘ  
BOHUNICKÁ 50, 659 27 BRNO  
DOŠLO: 21. 10. 2008  
Č.j.: 49/8  
POČET PŘÍLOH: 1  
VYŘIZUJE: J. Dáv

Projekční kancelář  
PRIS, spol. s r.o.  
Bohunická 50  
619 00 Brno

Váš dopis značky/ze dne  
D/S-931/2008 Fia

Čj.:/Sp.zn.:  
ML/967/2008-Dr.

Vyřizuje Lomnice  
Drbušek 17. října 2008

## Vyjádření k projektové dokumentaci na akci: III/3773 Lomnice, mosty 3773 - 8,9

Po projednání ve schůzi Rady městyse Lomnice dne 15.10.2008 Vám k předložené projektové dokumentaci ve výše uvedené věci sdělujeme následující:  
Městys Lomnice nemá námitek a s navrženou rekonstrukcí mostů evid.č. 3773-8,9 souhlasí (usnesení č. 49/III/7).

Městys Lomnice rovněž souhlasí se zábořem pozemků KN parc.č. 867/1,868/2, 870 v k.ú. Lomnice u Tišnova v rámci této rekonstrukce. Ve věci trvalého záboru je třeba předložit návrh smlouvy – tato bude projednávána a schvalována v kompetentním orgánu městyse.

Zasíláme vám toto stanovisko pro potřeby dalšího povolovací řízení.

S pozdravem

Milan Vojta, starosta městyse Lomnice

MĚSTYS LOMNICE  
nám. Palackého 32  
679 23 Lomnice

Úřad městyse Lomnice  
nám. Palackého 32  
679 23 Lomnice

IČO 00280577  
bank. spojení 11329514/0600

e-mail: lomnice@volny.cz

C:\Documents and Settings\User\plocha\ Dokumenty\ dopisy\ firmy\ PRIS - vyjádření mosty.doc

ústředna. 549 450 106  
fax. 549 450 143  
účetní 549 450 314  
matrika 549 450 315  
stav. úřad 549 450 169

Naposledy vytištěno 17.10.2008 12:45:00

Dle rozdělovníku

Č.j.:  
JMK 60935/2008Sp.Zn.:  
S-JMK 60935/2008 OŽP/ŠbVyřizuje/linka  
Ing. Šebestíková/2636V Brně dne:  
10.7.2008

**„III/3773 Lomnice, mosty 3773 – 8,9“, k.ú. Lomnice u Tišnova, Rašov, okres Brno-venkov – závěr zjišťovacího řízení ve smyslu ustanovení § 7 zákona č.100/2001 Sb., o posuzování vlivů na životní prostředí, ve znění pozdějších předpisů**

Krajský úřad Jihomoravského kraje jako věcně a místně příslušný správní úřad ve smyslu ustanovení § 20 písm. b) a § 22 písm. a) zákona č. 100/2001 Sb., o posuzování vlivů na životní prostředí, ve znění pozdějších předpisů (dále jen „zákon“) obdržel dne 7.5.2008 oznámení organizace Správa a údržba silnice Jihomoravského kraje, příspěvková organizace kraje, se sídlem Žerotínovo náměstí 3/5, 601 82 Brno, IČ:70932581 zastoupená na základě plné moci společností Projekční kancelář PRIS spol. s r.o., Bohunická 50, 619 00 Brno, IČ: 46974806 o záměru „III/3773 Lomnice, mosty 3773 – 8,9“, k.ú. Lomnice u Tišnova, Rašov, okres Brno-venkov. Záměr je uveden v příloze č. 1 zákona v kategorii II (záměry vyžadující zjišťovací řízení) – bod 9.1, sloupec B – Novostavby, rozšiřování a přeložky silnic všech tříd a místních komunikací I. a II. třídy (záměry neuvedené v kategorii I).

Krajský úřad Jihomoravského kraje zajistil zveřejnění oznámení, shromáždil písemné připomínky uplatněné v průběhu zveřejnění oznámení ve smyslu § 6 zákona a podle hledisek a měřítek uvedených v příloze č. 2 zákona provedl zjišťovací řízení ve smyslu ustanovení § 7 zákona.

**Identifikační údaje:**Název: **III/3773 Lomnice, mosty 3773 – 8,9**Umístění: Jihomoravský kraj  
okres Brno-venkov  
městys Lomnice, obec Rašov  
k.ú. Lomnice u Tišnova, Rašov

Oznamovatel: Správa a údržba silnice Jihomoravského kraje, příspěvková organizace kraje, se sídlem Žerotínovo náměstí 3/5, 601 82 Brno, IČ:70932581

Charakteristika záměru: Předmětem záměru je přeložka silnice III/3773 v rámci opravy mostů ev.č. 3773 – 8,9 narovnáním trasy mezi mosty v celkové délce 185 m, v šířkovém uspořádání S 6,5. Oba mosty budou vzhledem ke svému stavu demolovány. Most ev.č. 3773-9 bude obnoven v původní poloze s rozšířením potřebným pro zajištění potřebným pro zajištění bezpečného průjezdu, most

ev.č. 3773-8 bude v rámci narovnání komunikace osově odsunut o cca 10 m proti proudu Besénku. Současně bude opravena i křižovatka na Rašov.

Městský úřad Tišnov, odbor územního plánování a stavebního úřadu sděluje, že záměr je v souladu s cíly a záměry územního plánování a v zásadě není v rozporu se schváleným územním plánem obce Lomnice.

Zahájení realizace: 2010

Ukončení výstavby: 2011

### **Souhrnné vypořádání připomínek:**

V průběhu řízení se ke zveřejněnému oznámení vyjádřili: Městský úřad Tišnov – odbor životního prostředí, Jihomoravský kraj, Česká inspekce životního prostředí – oblastní inspektorát Brno a Krajská hygienická stanice Jihomoravského kraje – ÚP Blansko.

*Jihomoravský kraj – vyjádření je bez připomínek.*

*Městský úřad Tišnov, OŽP – sděluje, že stavební záměr je možný a uvádí zákonné podmínky pro realizaci záměru (souhlas vodoprávní úřadu, souhlas orgánu ochrany zemědělského půdního fondu, závazné stanovisko orgánu státní správy lesů).*

*Česká inspekce životního prostředí – oblastní inspektorát Brno – k realizaci záměru má následující připomínky:*

- *Při opravě a rekonstrukci mostů nesmí dojít k znečištění toku.*
- *Odvodnění komunikace doporučujeme svést do vsaku terénu, nikoliv do toku.*

*Krajská hygienická stanice Jihomoravského kraje se sídlem v Brně, územní pracoviště Blansko – sděluje, že podání bylo dne 26.6.2008 doplněno vyhodnocením vlivu stavby na zdraví obyvatel – posouzení vlivu záměru na chráněné venkovní prostory staveb (zpracoval Ing. Pavel Berka, PhD.). Dle údajů zde uvedených nedojde uskutečněním záměru ke zvýšení hladin hluku ve venkovním chráněném prostoru staveb. Předložená dokumentace splňuje požadavky na správné a úplné vyhodnocení předpokládaných vlivů stavby a jejího provozu na složky životního prostředí, a proto nepovažuje za nutné předložený záměr posuzovat dle zákona č. 100/2001 Sb.*

Krajský úřad Jihomoravského kraje, OŽP konstatuje, že ve smyslu § 45i odst. 1 zákona č. 114/1992 Sb., o ochraně přírody a krajiny, ve znění pozdějších předpisů nemůže mít hodnocený záměr významný vliv na žádnou evropsky významnou lokalitu nebo ptačí oblast.

Odbor životního prostředí Krajského úřadu Jihomoravského kraje vyhodnotil všechna doručená vyjádření a konstatuje, že v žádném z nich se nepožaduje další pokračování procesu posuzování dle zákona č. 100/2001 Sb., ve znění pozdějších předpisů.

Připomínky obdržené v rámci zjišťovacího řízení budou řešeny v navazujících správních řízeních.

Na základě zhodnocení záměru podle kritérií uvedených v příloze č. 2 zákona lze konstatovat, že záměr nemá takové významné vlivy na životní prostředí a veřejné zdraví, které by vyžadovaly další pokračování procesu posuzování.

## **Závěr:**

Záměr „III/3773 Lomnice, mosty 3773 – 8,9“, k.ú. Lomnice u Tišnova, Rašov, okres Brno-venkov naplňuje dikci bodu 10.6, kategorie II, přílohy č. 1 zákona č. 100/2001 Sb. Krajský úřad Jihomoravského kraje na základě zjišťovacího řízení provedeného ve smyslu § 7 citovaného zákona stanoví, že uvedený záměr

**nebude posuzován  
podle zákona č. 100/2001 Sb., o posuzování vlivů na životní prostředí,  
ve znění pozdějších předpisů.**

Závěr zjišťovacího řízení není rozhodnutím ve smyslu správního řádu a nelze se proti němu odvolat, rovněž nenahrazuje vyjádření dotčených správních úřadů ani příslušná povolení podle zvláštních předpisů.

Krajský úřad Jihomoravského kraje zasílá ve smyslu ustanovení § 7 odst. 3 zákona závěr zjišťovacího řízení oznamovateli a dále dotčeným územním samosprávným celkům a dotčeným správním úřadům.

**Dotčený městys Lomnici a dotčenou obec Rašov žádáme ve smyslu ustanovení § 16 odst. 3 a 4 zákona a § 5 prováděcí vyhlášky č. 457/2001 Sb. o zveřejnění informace o závěru zjišťovacího řízení a o tom, kdy a kde je možné do něj nahlížet, na úřední desce a nejméně ještě jedním v dotčeném území obvyklým způsobem. Doba zveřejnění je nejméně 15 dní. Současně žádáme městys Lomnici a obec Rašov o zaslání písemného vyrozumění o dni vyvěšení této informace na úřední desce a o dalším způsobu zveřejnění (např. v místním rozhlasu) Krajskému úřadu Jihomoravského kraje.**

Krajský úřad Jihomoravského kraje  
odbor životního prostředí  
Žerotínovo nám. 3/5, 601 82 Brno

-6-

  
**Ing. Jiří Hájek**

vedoucí oddělení

posuzování vlivů na životní prostředí

IC  
70888337

DIC  
CZ70888337

Telefon  
541651111

Fax  
541651579

E-mail  
sebestikova.helena@kr-jihomoravsky.cz

Internet  
www.kr-jihomoravsky.cz

Rozdělovník:

Obdrží ve 2 vyhotoveních dotčené územní samosprávné celky se žádostí o zveřejnění na úřední desce a nejméně ještě jedním v dotčeném území obvyklým způsobem, o zpřístupnění textu závěru zjišťovacího řízení pro veřejnost a o zpětné vyrozumění o dni vyvěšení na úřední desce:

Městys Lomnice, k rukám starosty, Palackého náměstí 32, 679 23 Lomnice

Obec Rašov, k rukám starosty, Rašov 50, 679 23 Lomnice

Jihomoravský kraj, Žerotínovo nám. 3/5, 601 82 Brno

Obdrží v 1 vyhotovení dotčené správní úřady:

Městský úřad Tišnov, OŽP, Radniční 14, 666 19 Tišnov

Krajská hygienická stanice Jihomoravského kraje, Jeřábkova 4, 602 00 Brno

ČIŽP OI Brno, Lieberzeitova 14, 614 00 Brno

Dále obdrží:

Úřad městyse Lomnice, stavební úřad, Palackého náměstí 32, 679 23 Lomnice

MŽP, odbor posuzování vlivů na ŽP a IPPC, Vršovická 65, 100 10 Praha 10 - Vršovice

MŽP, odbor výkonu státní správy VII, Mezírka 1, 602 00 Brno

Projekční kancelář PRIS spol. s r.o., Ing. Jiří Šrubař, Bohunická 50, 619 00 Brno - *obdrží s kopiemi vyjádření*

Potvrzení o zveřejnění (provedou pouze městys Lomnice, obec Rašov a Jihomoravský kraj)

Vyvěšeno na úřední desce dne:

razítko a podpis

# V Ý P I S

usnesení ze 165. schůze Rady Jihomoravského kraje  
konané dne 29. 5. 2008

**Bod č. 3b programu – Vyjádření Jihomoravského kraje  
k oznámení záměru „III/3773 Lomnice, mosty 3773 – 8,9“,  
k.ú. Lomnice u Tišnova, Rašov, okr. Brno-venkov, podle  
ustanovení § 6 odst. 7 zákona č. 100/2001 Sb.,  
o posuzování vlivů na životní prostředí, ve znění pozdějších  
předpisů**

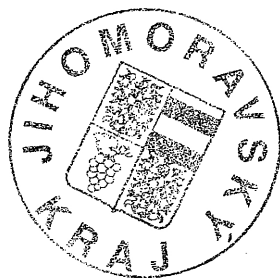
**Usnesení 10319/08/R 165:**

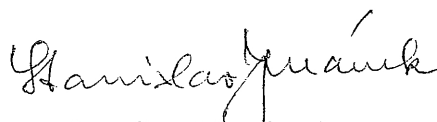
Rada Jihomoravského kraje

**s c h v a l u j e** v souladu s § 59 odst. 3 zákona č. 129/2000 Sb., o krajích, v platném znění, text vyjádření Jihomoravského kraje k oznámení záměru „III/3773 Lomnice, mosty 3773–8,9“, k.ú. Lomnice u Tišnova, Rašov, okres Brno-venkov podle ustanovení § 6 odst. 7 zákona č. 100/2001 Sb., o posuzování vlivů na životní prostředí, ve znění pozdějších předpisů:

Jihomoravský kraj posoudil předložené oznámení záměru „III/3773 Lomnice, mosty 3773-8,9“, k.ú. Lomnice u Tišnova, Rašov, okres Brno-venkov, s konstatováním, že k němu nemá žádné připomínky a nepožaduje jeho další projednávání ve smyslu uvedeného zákona.

H: 10 – 0 – 0



  
**Ing. Stanislav Juránek**  
hejtman Jihomoravského kraje

Ověřovatelé zápisu

JUDr. Marie Cacková ..... 

Vít Blaha ..... 

V Brně dne 29. května 2008



ČESKÁ INSPEKCE  
ŽIVOTNÍHO PROSTŘEDÍ

Oblastní inspektorát Brno  
Lieberzeitova 14, 614 00 Brno  
tel.: 545 545 111, fax: 545 545 100  
IČ: 41 69 32 05, e-mail: public@bn.cizp.cz, www.cizp.cz



KUJMP00SAJQH

Iský úřad Jihočeského kraje  
**PODATELNA**  
Č. J. JMK 41 089/2008  
21-  
2008  
Podatelna  
Podatelna  
Podpis:

KÚ Jm kraje  
Ing. Šebestíková  
Žerotínovo nám.3/5  
601 82 Brno

Váš dopis značky / ze dne:  
S-JMK 60935/2008 OŽP/Šb//9.5.2008

Naše značka:  
ČIŽP/47/IPP/0800089 138/08/BLV

Vyřizuje / linka  
Ing. Vápeník/109

Místo a datum:  
Brno, 26.5.2008

### III/3773 Lomnice, mosty 3773 - 8,9

Dne 13.5.2008 jsme obdrželi oznámení o zahájení zjišťovacího řízení záměru **III/3773 Lomnice, mosty 3773 - 8,9** vypracované ve smyslu zákona č.100/2001 Sb. o posuzování vlivů na životní prostředí.

Po prověření předaného oznámení ČIŽP Ol Brno sděluje, že k realizaci výše uvedeného záměru má z hlediska ochrany vod následující připomínky :

- Při opravě a rekonstrukci mostů nesmí dojít k znečištění toku.
- Odvodnění komunikace doporučujeme svést do vsaku terénu, nikoliv do toku.

ČESKÁ INSPEKCE  
ŽIVOTNÍHO PROSTŘEDÍ  
OBLASTNÍ INSPEKTORÁT  
BRNO

Ing. Miloslav Beneš  
vedoucí referátu integrace

Rozdělovník : 1x ČIŽP Ol Brno

**KRAJSKÁ HYGIENICKÁ STANICE JIHMORAVSKÉHO KRAJE**  
**se sídlem v Brně**

**Jeřábkova 4, 656 27 Brno**



Krajský úřad Jihomoravského kraje <b>KUJMP00T12PP</b>	
Č.j.: <i>JMK 85950/2008</i>	
DOŠLO	30-06-2008
Počet listů:	
Počet příloh:	
Podpis:	

**Číslo jednací: 5048/2008/BK/HOK/Art**

Číslo dokumentu: BK/24653/2008/HOK

K podání: BK/22889/2008/HOK

*31984*  
Vyřizuje: Dana Artimová, Ing.

Telefon: 516 497 163

Mail: dana.artimova@khsbrno.cz

Vaše značka: Č.j.: JMK 61505/2008

Sp.Zn:S-JMK 60935/2008 /OŽP/šb

Krajský úřad Jihomoravského kraje  
odbor životního prostředí  
Žerotínovo nám. 3/5  
601 82 Brno

V Blansku dne 26. června 2008

**„III/3773 Lomnice, mosty 3773 – 8,9“, k.ú. Lomnice u Tišnova, Rašov, zahájení zjišťovacího řízení - vyjádření**

Přípisem č.j. JMK 61505/2008 doručeným na Krajskou hygienickou stanici Jihomoravského kraje se sídlem v Brně (dále jen KHS JmK) dne 13.5.2008 jste požádali o vyjádření k oznámení záměru posuzovaného ve smyslu zákona č.100/2001Sb., o posuzování vlivů na životní prostředí ve znění pozdějších předpisů a zahájení zjišťovacího řízení k záměru zařazeném v kategorii II (záměry vyžadující zjišťovací řízení) – bod 9.1 – Novostavby, rozšiřování a přeložky silnic všech tříd a místních komunikací I. a II. třídy (záměry neuvedené v kategorii I).

Uvedený záměr bude podroben zjišťovacímu řízení podle § 7 zákona.

Součástí předloženého podání je dokumentace: III/3773 Lomnice, mosty 3773-8,9 zpracovaná projekční kancelář PRIS s.r.o., Bohunická 50, Brno, 6.5. 2008.

**Dokumentace mimo jiné obsahuje:**

**A. Údaje o oznamovateli:**

SÚS JmK, Žerotínovo nám. 3/5, Brno,

oprávněný zástupce oznamovatele: Projekční kancelář PRIS s.r.o., Bohunická 50, Brno.

**B. Údaje o záměru:**

**Název záměru :**

III83773 Lomnice, mosty 3773-8,9

**Rozsah záměru:**

Dva mosty o světlosti 8 a 4 m s přilehlými úseky komunikace v délce 185 m ( z toho s narovnáním silnice v délce 115 m) + oprava křižovatky ve stávajícím tělese v délce větví křižovatky 50 + 50 m.



Záměr byl vyvolán potřebou opravy mostů ev.č. 3773-8,9. V rámci záměru bude narovnáním úseku silnice mezi mosty a opravou křižovatky na Rašov zvýšena bezpečnost a plynulost provozu tímto úsekem.

Oba mosty budou vzhledem ke svému stavu demolovány.  
Most ev.č. 3773-9 bude obnoven v původní poloze s rozšířením potřebným pro zajištění bezpečného průjezdu, most ev.č. 3773-8- bude v rámci narovnání komunikace osově odsunut o cca 10 m proti proudu Besénku.

Stávající komunikace mezi mosty bude narovnána, opuštěná plocha bude rekultivována. Současně bude provedena i oprava křižovatky na Rašov.

Podání bylo zpracovatelem dokumentace „III/3773 Lomnice, mosty 3773-8,9“ společností PRIS, projekční kancelář spol. s r.o., Bohunická 50, 619 00 Brno, dne 26.6. 2008 doplněno **vyhodnocením vlivu stavby na zdraví obyvatel** – posouzení vlivu záměru na chráněné venkovní prostory staveb, zpracoval Ing. Pavel Berka, Ph.D., V Oslavě 2, Oslavany, 15.6. 2008.

Dle údajů zde uvedených nedojde uskutečněním záměru ke zvýšení hladin hluku ve venkovním chráněném prostoru staveb – u RD situovaného cca 20 m od osy komunikace na začátku předmětné stavby. V denní době je vypočtená hodnota hladiny akustického tlaku  $A_{L_{Aeq,T}} = 49,9$  dB, v noční době  $L_{Aeq,T} = 42,5$  dB (nejistota výpočtu  $\pm 3$  dB).

Po zhodnocení souladu předložené dokumentace s požadavky předpisů v oblasti ochrany veřejného zdraví vydává KHS Jmk následující **vyjádření**:

**Předložená dokumentace splňuje požadavky na správné a úplné vyhodnocení předpokládaných vlivů stavby a jejího provozu na složky životního prostředí, a proto nepovažujeme za nutné předložený záměr posuzovat dle zákona č. 100/2001 Sb.**



Ing. Dana Artimová  
vedoucí oddělení hygieny obecné a komunální  
KHS Jmk se sídlem v Brně, územní pracoviště Blansko

KRAJSKÁ HYGIENICKÁ STANICE  
Jihomoravského kraje se sídlem v Brně  
Jeřábkova 4, 602 00 Brno

-31-

Rozdělovník: adresát  
KHS Jmk se sídlem v Brně – spis



KUJMP00QS3CZ

**Krajský úřad Jihomoravského kraje**  
**Odbor životního prostředí**  
**Žerotínovo nám. 3/5, 601 82 Brno**

Dle rozdělovníku

Č.j.:	Sp. zn.:	Vyřizuje/linka	V Brně dne:
JMK 61505/2008	S- JMK 60935/2008 OŽP/Šb	Ing. Šebestíková/2636	9.5.2008

**„III/3773 Lomnice, mosty 3773 – 8,9“, k.ú. Lomnice u Tišnova, Rašov, okres Brno-venkov – zveřejnění oznámení záměru posuzovaného ve smyslu zákona č. 100/2001 Sb., o posuzování vlivů na životní prostředí, ve znění pozdějších předpisů a zahájení zjišťovacího řízení**

Krajský úřad Jihomoravského kraje jako věcně a místně příslušný správní úřad ve smyslu ustanovení § 20 písm. b) a § 22 písm. a) zákona č. 100/2001 Sb., o posuzování vlivů na životní prostředí, ve znění pozdějších předpisů (dále jen zákon) obdržel dne 7.5.2008 oznámení organizace Správa a údržba silnice Jihomoravského kraje, příspěvková organizace kraje, se sídlem Žerotínovo náměstí 3/5, 601 82 Brno, IČ:70932581 zastoupená na základě plné moci společností Projekční kancelář PRIS spol. s r.o., Bohunická 50, 619 00 Brno, IČ: 46974806 o záměru „III/3773 Lomnice, mosty 3773 – 8,9“, k.ú. Lomnice u Tišnova, Rašov, okres Brno-venkov.

Záměr je uveden v příloze č. 1 zákona v kategorii II (záměry vyžadující zjišťovací řízení) – bod 9.1 – Novostavby, rozšiřování a přeložky silnic všech tříd a místních komunikací I. a II. třídy (záměry neuvedené v kategorii I). **Uvedený záměr bude podroben zjišťovacímu řízení podle § 7 zákona.**

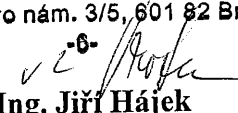
Krajský úřad Jihomoravského kraje zasílá ve smyslu ustanovení § 6 odst. 6 zákona v příloze kopii oznámení zpracovaného podle přílohy č. 3 zákona dotčeným správním úřadům a dotčeným územním samosprávným celkům.

**Dotčený městys Lomnici a dotčenou obec Rašov žádáme ve smyslu ustanovení § 16 odst. 3 a 4 zákona a § 5 prováděcí vyhlášky č. 457/2001 Sb. o zveřejnění informace o oznámení a o tom, kdy a kde je možné do něj nahlížet, na úřední desce a nejméně ještě jedním v dotčeném území obvyklým způsobem. Doba zveřejnění je nejméně 15 dní. Současně žádáme městys Lomnici a obec Rašov o zaslání písemného vyrozumění o dni vyvěšení této informace na úřední desce a o dalším způsobu zveřejnění Krajskému úřadu Jihomoravského kraje.**

Podle § 6 odst. 7 zákona může každý zaslat své písemné vyjádření k oznámení záměru Krajskému úřadu Jihomoravského kraje **nejpozději do 20 dnů ode dne zveřejnění. Za den zveřejnění se považuje den, kdy došlo k vyvěšení informace o oznámení na úřední desce kraje.** K vyjádřením zaslaným po lhůtě příslušný úřad nebude přihlížet. Obdržená vyjádření budou podkladem k provedení zjišťovacího řízení ve smyslu § 7 zákona,

jehož cílem je zjištění, zda je třeba daný záměr dále posuzovat dle citovaného zákona. V případě nutnosti dalšího posouzení záměru žádáme o doporučení, na které oblasti vlivů záměru na životní prostředí má být v dokumentaci vlivů záměru na životní prostředí kladen zvýšený důraz. **Ve vyjádřeních uvádějte naši spisovou značku.**

Krajský úřad Jihomoravského kraje  
odbor životního prostředí  
Žerotínovo nám. 3/5, 601 82 Brno

  
**Ing. Jiří Hájek**  
vedoucí oddělení  
posuzování vlivů na životní prostředí

Příloha:

oznámení (Projekční kancelář PRIS s.r.o., Ing. Jiří Šrubař, květen 2008)

Rozdělovník:

Obdrží ve 2 vyhotoveních dotčené územní samosprávné celky včetně přílohy se žádostí o zveřejnění na úřední desce a nejméně ještě jedním v dotčeném území obvyklým způsobem, o zpřístupnění textu oznámení pro veřejnost, o zpětné vyrozumění o dni vyvěšení na úřední desce a se žádostí o vyjádření k oznámení ve lhůtě do 20 dnů:

Městys Lomnice, k rukám starosty, Palackého náměstí 32, 679 23 Lomnice  
Jihomoravský kraj, Žerotínovo nám. 3/5, 601 82 Brno  
Obec Rašov, Rašov 50, 679 23 Lomnice

Obdrží v 1 vyhotovení dotčené správní úřady včetně přílohy se žádostí o vyjádření k oznámení ve lhůtě do 20 dnů:

Městský úřad Tišnov, OŽP, Radniční 14, 666 19 Tišnov  
Krajská hygienická stanice Jihomoravského kraje, Jeřábkova 4, 602 00 Brno  
ČIŽP OI Brno, Lieberzeitova 14, 614 00 Brno

Obdrží na vědomí včetně přílohy:

MŽP, odbor posuzování vlivů na ŽP a IPPC, Vršovická 65, 100 10 Praha 10 – Vršovice

Obdrží na vědomí bez přílohy:

Úřad městyse Lomnice, stavební úřad, Palackého náměstí 32, 679 23 Lomnice  
MŽP, odbor výkonu státní správy VII, Mezírka 1, 602 00 Brno  
Projekční kancelář PRIS spol. s r.o., Ing. Jiří Šrubař, Bohunická 50, 619 00 Brno

Potvrzení o zveřejnění (provedou pouze městys Lomnice, obec Rašov a Jihomoravský kraj)

Vyvěšeno na úřední desce dne:

razítko a podpis

IC  
70888337

DIČ  
CZ 70888337

Telefon  
541651111

Fax  
541651579

e-mail  
[sebestikova.helena@kr-jihomoravsky.cz](mailto:sebestikova.helena@kr-jihomoravsky.cz)

Internet  
[www.kr-jihomoravsky.cz](http://www.kr-jihomoravsky.cz)

**Krajský úřad Jihomoravského kraje**

**Odbor životního prostředí  
Žerotínovo nám. 3/5, 601 82 Brno**

PRIS projekční kancelář spol. s r.o.  
Bohunická 50  
619 00 Brno

Č.j. Sp.Zn.  
JMK 53653/2008 S-JMK 53653/2008 OŽP/Šb

Vyřizuje/linka  
Ing. Šebestíková/2636

V Brně dne:  
25.4.2008

**„III/3773 Lomnice, mosty 3773 – 8,9“, k.ú. Lomnice, Rašov, okres Brno-venkov –  
vyjádření z hlediska posuzování vlivů na životní prostředí**

Krajský úřad Jihomoravského kraje jako příslušný správní úřad podle § 20 písm. b) a § 22 písm. a) zákona č. 100/2001 Sb., o posuzování vlivů na životní prostředí, ve znění pozdějších předpisů (dále jen „zákon“) obdržel dne 21.4.2008 Vaši žádost o vyjádření k záměru „III/3773 Lomnice, mosty 3773 – 8,9“, k.ú. Lomnice, Rašov, okres Brno-venkov.

Stručná charakteristika záměru:

Předmětem záměru je přeložka silnice III/3773 v rámci opravy mostů ev.č. 3773 – 8,9 spočívající v narovnání trasy mezi mosty v celkové délce 185 m, v šířkovém uspořádání S 6,5. Opuštěná plocha silnice bude rekultivována. Oba mosty budou vzhledem ke svému stavu demolovány. Most ev.č. 3773-9 bude obnoven v původní poloze, most ev.č. 3773-8 bude v rámci narovnání komunikace osově odsunut o cca 10 m proti proudu Besénku. Současně bude opravena i křižovatka na Rašov

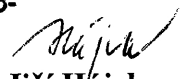
Předmětem posuzování podle zákona č. 100/2001 Sb. jsou „Novostavby, rozšiřování a přeložky silnic všech tříd a místních komunikací I. a II. třídy (záměry neuvedené v kategorii I).“ - příloha č. 1 zákona, kategorie II, bod 9.1.

Z výše uvedeného vyplývá, že předložený záměr bude předmětem zjišťovacího řízení ve smyslu § 7 zákona. Oznamovatel bude postupovat podle § 6 zákona a předloží Krajskému úřadu Jihomoravského kraje oznámení záměru zpracované podle přílohy č. 3 zákona. Oznámení bude předloženo v 7 písemných vyhotoveních a 2x v elektronické podobě. Bez provedení zjišťovacího řízení nelze vydat územní rozhodnutí.

Toto stanovisko a vyjádření není rozhodnutím ve smyslu zákona č. 500/2004 Sb., správní řád a nelze se proti němu odvolat. Nenahrazuje rozhodnutí, souhlasy a jiná správní opatření vydávaná ostatními správními úřady na úseku životního prostředí.

Krajský úřad Jihomoravského kraje  
odbor životního prostředí  
Žerotínovo nám. 3/5, 601 82 Brno

-6-

  
**Ing. Jiří Hájek**  
vedoucí oddělení

posuzování vlivů na životní prostředí

# Krajský úřad Jihomoravského kraje

Odbor životního prostředí  
Žerotínovo náměstí 3/5, 601 82 Brno

**PRIS, s.r.o.**  
projekční kancelář  
Bohunická 50 455  
619 Brno

Č.j.:  
JMK 42885/2008

SpZn.:  
S-JMK 42885/2008 /OŽP/Sv

Vyřizuje/telefon  
Svoboda/2688

Brno dne:  
2.4.2008

**Stanovisko orgánu ochrany přírody k možnosti existence významného vlivu záměru „III/3773 Lomnice, mosty 3773 - 8,9“, k.ú. Lomnice a Rašov, okr. Brno-venkov, na lokality soustavy Natura 2000.**

Krajský úřad Jihomoravského kraje, odbor životního prostředí, příslušný podle ustanovení § 77a odst. 3) písm. w) zákona č. 114/1992 Sb., o ochraně přírody a krajiny, ve znění pozdějších předpisů, vyhodnotil na základě žádosti projekční kanceláře PRIS, s.r.o., se sídlem Bohunická 50, 619 00 Brno, v zastoupení investora SÚS JMK, Žerotínovo nám. 3/5, 601 82 Brno, podané dne 31.3.2008, možnosti vlivu záměru „III/3773 Lomnice, mosty 3773 - 8,9“, k.ú. Lomnice a Rašov, okr. Brno-venkov, na lokality soustavy Natura 2000 a vydává

## st a n o v i s k o

podle § 45i odstavce 1) téhož zákona v tom smyslu, že hodnocený záměr

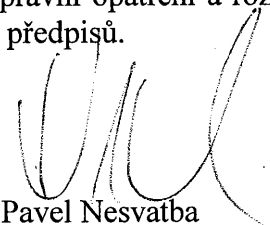
n e m ů ž e m í t v ý z n a m n ý v l i v

na žádnou evropsky významnou lokalitu nebo ptačí oblast.

Ve smyslu § 90 odst. 1 zákona č. 114/1992 Sb., o ochraně přírody a krajiny, ve znění pozdějších předpisů, se toto stanovisko nevydává v režimu, na který se vztahují obecné předpisy o správním řízení. Toto stanovisko nenahrazuje jiná správní opatření a rozhodnutí, která se k hodnocené aktivitě vydávají podle zvláštních právních předpisů.

Krajský úřad Jihomoravského kraje  
odbor životního prostředí  
Žerotínovo nám. 3/5, 601 82 Brno

-9-

  
JUDr. Pavel Nesvatba  
vedoucí oddělení ochrany přírody a krajiny  
odboru životního prostředí

IČ  
70888337

DIČ  
CZ70888337

Telefon  
541651111

Fax  
541652691

E-mail  
[svoboda.petr@kr-jihomoravsky.cz](mailto:svoboda.petr@kr-jihomoravsky.cz)

Internet  
[www.kr-jihomoravsky.cz](http://www.kr-jihomoravsky.cz)



KUJMP00SC71K

# Městský úřad TIŠNOV, odbor životního prostředí,

nám. Míru 111, 666 19 Tišnov, tel. 549 439 817, fax 549 439 857

Č. j.: OŽP 9 049/2008/Da

Vyřizuje: Ing. Ilona Davidová

tel.: 549 439 833

V Tišnově dne 16. května 2008

e-mail: davidova@tisnov-mesto.cz

Vaše zn.: S-JMK 60935/2008 OŽP/Šb, č. j. JMK 61505/2008

## VYJÁDŘENÍ

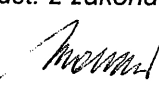
III/3773 Lomnice, mosty 3773 – 8,9 v k. ú. Lomnice u Tišnova a k. ú. Rašov

Městský úřad Tišnov, odbor životního prostředí dle § 6 odst. 7 zákona č. 100/2001 Sb., o posuzování vlivů na životní prostředí, ve znění pozdějších předpisů, ke stavebnímu záměru přeložky silnice III/3773 v rámci opravy mostů ev. č. 3773 – 8,9 narovnáním trasy mezi mosty o celkové délce 185 m, kdy mosty budou odstraněny a první ev. č. 3773 – 9 obnoven v původní poloze, druhý ev. č. 3773 – 8 posunut v návaznosti na nově budovanou komunikaci o cca 10 m proti proudu vodního toku Besének s opravou křižovatky na Rašov vydává toto

## vyjádření

z hlediska vlivu uvažovaného záměru na životní prostředí v rozsahu stanoveném zvláštními předpisy a s odvoláním na § 17 zákona č. 17/1992 Sb., o životním prostředí, v platném znění, je stavební záměr možný.

Stavby mostů budou umístěny se souhlasem vodoprávního úřadu MěÚ Tišnov dle § 17 zákona č. 254/2001 Sb., o vodách, v platném znění. Pro pozemky náležející do ZPF, na kterých bude nově budována komunikace bude vydán souhlas orgánu ochrany zemědělského půdního fondu dle zákona č. 334/1992 Sb., o ochraně zemědělského půdního fondu (dále ZPF), v platném znění a jelikož bude stavba situována v 50-ti metrovém ochranném pásmu lesních pozemků, je nutné v rámci stavebního řízení požádat orgán státní správy lesů o závazné stanovisko k umístění předmětné stavby v souladu s § 14 odst. 2 zákona č. 289/1995 Sb., o lesích, v platném znění.

  
Ing. Vítězslav Marvan  
vedoucí odboru životního prostředí

MĚSTSKÝ ÚŘAD  
TIŠNOV

nám. Míru 111 666 19 Tišnov

### Doručí se:

1. Krajský úřad JmK, odbor životního prostředí, Žerotínovo nám. 3/5, 601 82 Brno
2. Obec Rašov, Rašov 50, 679 23 Lomnice
3. Městys Lomnice, nám. Palackého 32, 679 23 Lomnice
4. SÚ Lomnice, nám. Palackého 32, 679 23 Lomnice

Krajský úřad Jihomoravského kraje	
PODATELNA	
Č.j.:	JHK 65 387/2008
DOŠLO	19-05-2008
Počet listů:	
Počet příloh:	
Podpis:	

**Městský úřad Tišnov**  
**odbor územního plánování a stavebního řádu**  
**nám. Míru 346, 666 19 Tišnov**

**PRIS** spol. s r.o.  
PROJEKČNÍ KANCELÁŘ  
BOHUNICKÁ 50, 659 27 BRNO  
DOŠLO: ..... 18. 4. 2008 .....  
č.j.: ..... 147 .....  
POČET PŘÍLOH: .....  
VYŘIZUJE: ..... J. Šrubař

Projekční kancelář PRIS s.r.o.  
K rukám Ing. Jiřího Šrubaře  
Bohunická 50  
619 00 Brno

Váš dopis značky/ze dne

Naše značka

OÚPSŘ č.j.7151/1137/360/08-Žák

Vyřizuje

Ing. arch. Eva Žáková

V Tišnově dne

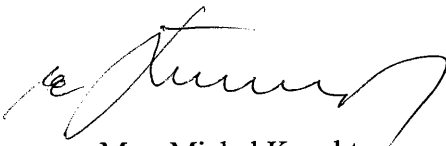
10. dubna 2008

Žádost o stanovisko z hlediska souladu a záměrů územního plánování k rekonstrukci mostů na stávající silnici III/3773 ev. č. 3773 – 8 a ev. č. 3773 – 9 v k. ú. Lomnice u Tišnova

K vašemu požadavku sdělujeme, že **záměr na rekonstrukci mostů na stávající silnici III/3773 ev. č. 3773 – 8 a ev. č. 3773 – 9 v k. ú. Lomnice u Tišnova je v souladu s cíly a záměry územního plánování v k. ú. Lomnice a v zásadě není v rozporu se schváleným územním plánem obce Lomnice.**

Úsek silnice III/3773 mezi oběma mosty bude narovnáán. Pro vaši informovanost uvádíme, že nově navrhovaný úsek silnice III/3773 lze umístit v souladu s § 18 odst. 5) zákona č. 183/2006 Sb., o územním plánování a stavebním řádu, v platném znění.

**MĚSTSKÝ ÚŘAD TIŠNOV**  
odbor územního plánování a stavebního řádu  
oddělení úřad územního plánování  
Nám. Míru 346, 666 19 Tišnov

  
Mgr. Michal Knecht  
vedoucí odboru územního plánování  
a stavebního řádu

Na vědomí: Městys Lomnice u Tišnova – ing. Vojta starosta městyse  
SÚ Lomnice u Tišnova Lýdie Klepáříková

**MĚSTSKÝ ÚŘAD TIŠNOV**  
**ODBOR DOPRAVY**

NÁMĚSTÍ MÍRU 346, 666 19 TIŠNOV

Č.j. OD16275/426/08/Pazd

V Tišnově, 7.10.2008

Vyřizuje: Ing. Petra Pazderová

Tel.: 549 439 756

E-mail: petra.pazderova@tisnov-mesto.cz

PRIS projekční kancelář spol. s r.o., Bohunická 50, 619 00 Brno

**VYJÁDŘENÍ**

Městský úřad Tišnov, odbor dopravy, jako silniční správní úřad věcně příslušný podle § 40 zákona č. 13/1997 Sb., o pozemních komunikacích a místně příslušný podle § 11 zákona č. 500/2004 Sb., správní řád, vydává vyjádření k žádosti, kterou dne 2.10.2008 podal

**PRIS projekční kancelář spol. s r.o., IČ: 46974806, Bohunická 50, 619 00 Brno**

(dále jen "žadatel") ve věci

**III/3773 Lomnice, mosty 3773 -8,9,**

že z pohledu silničního správního úřadu nemá, při dodržení všech platných předpisů, k projektové dokumentaci pro územní řízení námitek.

Projektová dokumentace musí být zpracována v souladu s vyhláškou č. 146/2008 Sb., o rozsahu a obsahu projektové dokumentace dopravních staveb.

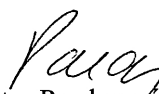
Projektovou dokumentaci musí zpracovat osoba oprávněná pro příslušný obor nebo specializaci.

Projektová dokumentace pro stavební řízení musí být odsouhlasena příslušným orgánem Policie České republiky (Policie ČR, OŘ-DI Brno - venkov, Rybářská 17, 603 00 Brno).

**Poučení:**

Toto vyjádření nenahrazuje stavební povolení ani souhlas podle stavebního zákona.

**MĚSTSKÝ ÚŘAD TIŠNOV**  
odbor dopravy  
silniční správní úřad  
Nám. Míru 346, 666 19 Tišnov

  
Ing. Petra Pazderová  
referent odboru dopravy

**Obdrží:**

PRIS projekční kancelář spol. s r.o., Bohunická 50, 619 00 Brno





## Hasičský záchranný sbor Jihomoravského kraje

Krajské ředitelství, Zubatého 1, 614 00 Brno

Odbor prevence, Štefánikova 32, 602 00 Brno

Ev. č. : HSBM-3-185-/1-OPST-2008

**PRIS** spol. s r.o.  
PROJEKČNÍ KANCELÁŘ  
BOHUNICKÁ 50, 659 27 BRNO  
DOŠLO: ..... 16. 10. 2008 .....  
č.j.: ..... 484 .....  
POČET PŘÍLOH: ..... 1 .....  
VYŘIZUJE: ..... Ing. Renata Franzová

Brno 9. 10. 2008

Výtisk číslo: 1

Počet listů: 1

Přílohy: 1/PD

Projekční kancelář PRIS spol. s r.o.

Bohunická 133/50

619 00 Brno

### Závazné stanovisko dotčeného orgánu na úseku požární ochrany

Vyřizuje za HZS: por. Ing. Renata Franzová, ☎: 950 639 119, fax: 950 639 130, e-mail: [renata.franzova@firebrno.cz](mailto:renata.franzova@firebrno.cz)

Název stavby: III/3773 Lomnice, mosty 3773-8,9

Místo stavby: Lomnice, Lomnice, 679 23, , p.č.872, 875/1, 1139/4, 1277, 868/2

Stavebník: Jihomoravský kraj - Krajský úřad Jihomoravského kraje, Brno, Veveří,  
Žerotínovo náměstí 449/5, 602 00

Projektant: Projekční kancelář PRIS spol. s r.o.

Předložený druh dokumentace: Územní řízení

Jedná se o rekonstrukci mostů a úpravu směrových a výškových poměrů přilehlé komunikace a křižovatky. Před rekonstrukcí bude zřízena nová provizorní jednosměrná objízdná komunikace, která částečně využívá stávající komunikace a částečně je vedena v provizorním násypu.

Hasičský záchranný sbor Jihomoravského kraje v souladu s ustanovením § 31 odst. 1 písm. b) zákona č. 133/1985 Sb., o požární ochraně, ve znění pozdějších předpisů posoudil projektovou dokumentaci předloženou dne 2. 10. 2008. K výše uvedené dokumentaci vydává

souhlasné stanovisko.

HZS Jihomoravského kraje  
odbor prevence  
614 00 Brno, Zubatého 1  
pracoviště Štefánikova 32  
26

plk. Ing. Jiří Pelikán

náměstek ředitele pro úsek prevence a CNP  
HZS Jihomoravského kraje

**PRIS** spol. s r.o.  
PROJEKČNÍ KANCELÁŘ  
BOHUNICKÁ 50, 659 27 BRNO  
DOŠLO: ..... 22.9.2008 .....  
Č.j.: ..... 442 .....  
POČET PŘÍLOH: .....  
VYŘIZUJE: ..... Ing. Štrob...

**PRIS, projekční kancelář s.r.o.**

**Ing. Rubař**

**Bohunická 50**

**619 00**

**Brno**

VÁŠ DOPIS ZN.

ZE DNE  
5.9.2008

JEDINEČNÉ ČÍSLO JEDNACÍ  
1220/2008/952/93/731

PID  
1220/2008

DATUM  
19.9.2008

VYŘIZUJE  
Ing. Jan Marek

TELEFON  
542 513 221

GSM  
724 523 985

FAX  
545215063

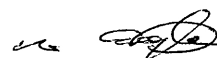
E-MAIL  
marek.ost52@lesycr.cz

**Věc: Vyjádření k PD III/3773 Lomnice, most 3773-8, 3773-9**

Lesy České republiky, s. p., Správa toků – oblast povodí Dyje, správci drobných vodních toků, nemá námitky a souhlasí s výše uvedenou akcí za předpokladu dodržení těchto podmínek:

- Bude dodržena předložená projektová dokumentace, zpracovaná Ing. Šrubařem z září 2008, která řeší rekonstrukci mostů **3773-8 a 3779-9** k.ú. Lomnice.
- Při výstavbě a zemních pracích nesmí dojít ke znečištění vodního toku, zejména ropnými látkami. Materiál nesmí být ukládán na břehovou hranu a do průtočného profilu vodoteče.
- Stavba (včetně úpravy toku) zůstane po ukončení v majetku investora stavby.
- Správce toku neodpovídá za škody na zařízení investora výše uvedené stavby způsobené průchodem velkých vod.

S pozdravem



**Ing. Aleš Reitoral**  
vedoucí Správy toků – oblast povodí Dyje  
Lesy České republiky, s. p.

Lesy České republiky, s. p.  
Správa toků – oblast povodí Dyje  
Jezuitská 13, 602 00 Brno  
IČ: 42196451

**Česká republika - Ministerstvo obrany**  
Vojenská ubytovací a stavební správa Brno  
se sídlem Svatoplukova 84 – Brno  
P.O.Box 553 – 659 96 Brno

č.j. 8 1 1 / 2008 - 1383 – ÚP- BR

V Brně dne : 1. dubna 2008

Výtisk číslo : /

Počet listů : 2

PRIS spol. s r.o.  
Bohunická 50

619 00 B R N O

**Věc: „Lomnice - III/3773, most ev.č. 3773-8,9, okr. Blansko.“**

Ve smyslu § 175 zákona č.183/2006 Sb. o územním plánování a stavebním řádu (stavební zákon) a zákona č.222/1999 Sb. o zajišťování obrany České republiky v platných zněních a v souladu s rezortními předpisy (na teritoriu okresů Brno-město, Brno-venkov, Blansko, Břeclav, Hodonín, Kroměříž, Prostějov, Třebíč, Uherské Hradiště, Vyškov, Zlín, Znojmo a Bruntál, Frýdek-Místek, Jeseník, Karviná, Nový Jičín, Olomouc, Opava, Ostrava, Přerov, Šumperk, Vsetín) bylo provedeno vyhodnocení výše uvedené akce.

**Česká republika – Ministerstvo obrany**  
zastoupená VUSS Brno, jako věcně a místně příslušná ve smyslu zákona č. 222/1999 Sb.  
jejímž jménem jedná ředitel VUSS Brno Ing. Jaroslav Valchář  
na základě pověření ministryně obrany č.j.2566/2007-8764 ze dne 2.1.2008  
ve smyslu § 7, odst.2 zákona č.219/2000 Sb.

**vydává následující stanovisko:**

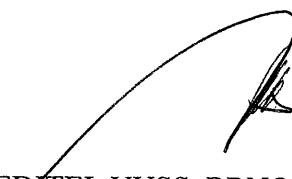
V dané lokalitě akce **nevidujeme podzemní telekomunikační vedení ve vlastnictví MO-ČR a proto**

**souhlasí s realizací akce tak, jak byla doložena v písemné a grafické dokumentaci za podmínky:**

- zatíží-li předmětná stavba nemovitosti ve vlastnictví státu, s nimiž přísluší hospodařit Ministerstvu obrany, musí být každé takovéto zatížení /omezení vlastnických práv/ v souladu se zákonem, vždy v předstihu před řízením ve smyslu zákona č. 183/2006 Sb., o územním plánování a stavebním řádu (stavební zákon).
- vyžádá-li si realizace stavby vstup na pozemky státu, se kterými přísluší hospodařit Ministerstvu obrany, nebo jejich užívání, je stavebník povinen obrátit se na vojenskou správu se žádostí o povolení vstupu a sjednání řádného užívacího vztahu.
- se žádostí o uzavření smlouvy o zřízení věcného břemene, smlouvy o smlouvě budoucí o zřízení věcného břemene, povolení vstupu či sjednání řádného užívacího vztahu se obračete na úsek majetkoprávní zdejší správy /JUDr. Zlatkovská Kateřina – tel.: 973 445 740/.

Stanovisko VUSS je platné 2 roky a musí být vyžadováno znovu, nebude-li během této doby stavba zahájena, nebo dojde-li ke změně v umístění, ve výšce nebo rozsahu stavby.  
V další korespondenci, týkající se výše uvedené věci, uvádějte vždy číslo jednací spisu.

*Kontaktní osoba: Ing. Lenka Martykánová, tel./fax. 973 445 060*



ŘEDITEL VUSS BRNO  
Ing. Jaroslav VALCHÁŘ

## VYJÁDRĚNÍ O EXISTENCI SÍTĚ ELEKTRONICKÝCH KOMUNIKACÍ společnosti Telefonica O2 Czech Republic, a.s., (dále jen „Vyjádření“)

vydané podle § 101 zákona č. 127/2005 Sb., o elektronických komunikacích a o změně některých souvisejících zákonů (zákon o elektronických komunikacích), ve znění pozdějších předpisů a § 161 zákona č. 183/2006 Sb., o územním plánování a stavebním řádu (stavební zákon) či dle dalších příslušných právních předpisů

**Čís. jednací: 106330/08/MBO/VV0**
**Čís. žádosti je: 0108 124 147**
**Vyřizuje: Miluše Svobodová**
**Telefon: 541131103**

**Důvod vydání Vyjádření: Územní řízení k rozhodnutí - o umístění stavby, - o změně využití území, - o změně stavby**

**Platnost tohoto Vyjádření končí dne: 11. 9. 2010.**

<b>Žadatel</b>	PRIS projekční kancelář spol.sr.o., Bohunická 50, Brno, 659 27	
<b>Stavebník</b>	Správa a údržba silnic JmK, Žerotínovo náměstí 3/5, Brno, 601 82	
<b>Název akce</b>	III/3773 Lomnice, mosty č.3773-8,9 - rekonstrukce	
<b>Zájmové území</b>	<b>Okres</b>	Brno-venkov
	<b>Obec</b>	Lomnice
	<b>Kat. území/č. parcely</b>	Lomnice u Tišnova
<b>Akcí dotčené mapové listy dokumentace Telefonica O2 Czech Republic, a.s.</b>		<b>BYSTRICE NAD PERNSTYN: 3-7/324,322</b>

Žadatel shora označenou žádostí určil a vyznačil zájmové území, jakož i stanovil důvod pro vydání *Vyjádření*. Na základě určení a vyznačení zájmového území Žadatelem a na základě stanovení důvodu pro vydání *Vyjádření* vydává společnost Telefonica O2 Czech Republic, a.s., o síti elektronických komunikací (dále jen SEK) následující *Vyjádření*:

### dojde ke střetu

se sítě elektronických komunikací společnosti Telefonica O2 Czech Republic, a.s., jejíž existence a poloha je zakreslena v příloženém výřezu/výřezích z účelové mapy sítě elektronických komunikací společnosti Telefonica O2 Czech Republic, a.s., případně je upřesněna v textu tohoto *Vyjádření*. Žadatel je srozuměn s tím, že nadzemní vedení SEK požívá shodnou právní ochranu jako podzemní vedení SEK a dojde – li ke střetu stavby s nadzemním vedením SEK, je Žadatel povinen projednat podmínky ochrany se zaměstnancem společnosti Telefonica O2 Czech Republic, a.s., pověřeného ochranou sítě (dále jen „POS“).

#### **Dotčená síť: Dotčená metalická síť:**

1:500 Bystřice n. P.3-7/324,322

#### **Dotčená optická síť:**

1:500 HDPE Bystřice n. P.3-7/324,322

V případě požadavku na vytyčení podzemního vedení SEK kontaktujte:

**Metalická síť:**

Viz přílohu

Kontakt: Viz přílohu

**Optická síť:**

Viz přílohu

Kontakt: Viz přílohu

a) Sítě elektronických komunikací společnosti Telefonica O2 Czech Republic, a.s. jsou součástí veřejné komunikační sítě, jsou zajišťovány ve veřejném zájmu, a jsou chráněny právními předpisy. Ochranné pásmo podzemního komunikačního vedení činí 1,5 m po stranách krajního vedení.

Telefónica O2 Czech Republic, a.s., IČ 60193336, DIČ CZ60193336, se sídlem Za Brumlovkou 266/2, 140 22 Praha 4 – Michle, zapsaná v Obchodním rejstříku vedeném Městským soudem v Praze, sp.zn.: oddíl B, vložka 2322	1/3
<b>Adresa pracoviště: Jana Babáka 11, 662 90 Brno, tel.: 541 135 060</b>	
<b>Adresa pro písemný styk: Jana Babáka 11, 662 90 Brno</b>	
www.cz.o2.com/dokumentace	

Čís. jednací: 106330/08/MBO/VV0

b) Při činnostech v blízkosti vedení SEK je povinen respektovat ochranná pásma podzemního vedení sítě elektronických komunikací (dále PVSEK) a nadzemního vedení sítě elektronických komunikací (dále NVSEK) tak, aby nedošlo k poškození nebo zamezení přístupu k vedení. Při křížení, nebo souběhu zemních prací s PVSEK dodrží ČSN 73 6005 "Prostorová úprava vedení technického vybavení" v platném znění, ČSN 33 21 60 "Předpisy pro ochranu sdělovacích vedení a zařízení před nebezpečnými vlivy trojfázových vedení VN, VVN a ZVN" a ČSN 33 2000-5-54 "Uzemnění a ochranné vodiče".

c) Stávající PVSEK je nutné přeložit mimo nové sloupy VN dle předložené PD. Při překládce musí být dodrženy základní podmínky společnosti Telefonica O2 Czech Republic, a.s. pro realizaci překládky podzemních vedení a zařízení VKS vynucené cizími stavebníky, které jsou nedílnou součástí tohoto vyjádření.

V souladu s ustanovením § 104 odst.16 zákona č. 127/2005 Sb., nese veškeré náklady spojené s překládkou VKS (a jeho ochranou před poškozením) stavebník, který překládku vyvolal.

Součástí dalšího stupně PD musí být odsouhlasená PD překládky tel. kabelů a uzavřená smlouva o překládce PVSEK.

d) Před započítím zemních prací zajistí vyznačení trasy PVSEK na terénu podle obdržené polohopisné dokumentace. S vyznačenou trasou PVSEK prokazatelně seznámí pracovníky, kteří budou stavební práce provádět (Nařízení vlády č. 591/2006 Sb., požadavky na bezpečnost a ochranu zdraví při práci na staveništích, § 3 bod b.1., příloha č. 3, kap.II. čl.1.,4. a 5.).

e) Upozorní pracovníky, kteří budou provádět zemní práce na staveništi, aby v případě potřeby zjistili hloubkové uložení PVSEK příčnými sondami. Upozorní je také na možnou odchylku +/- 30 cm mezi skutečným uložení PVSEK a polohovými údaji ve výkresové dokumentaci. Dále je upozorní, aby ve vzdálenosti nejméně 1,5 m od krajních vedení vyznačené trasy PVSEK nepoužívali žádných mechanizačních prostředků nebo nevhodného nářadí, a aby při provádění prací v těchto místech dbali nejvyšší opatrnosti.

f) Při zjištění zásadního rozporu mezi údaji v projektové dokumentaci a skutečností zastaví práce a věc oznámí zaměstnanci společnosti Telefonica O2 Czech Republic, a.s., pověřeného ochranou sítě Pavel Markus (tel.: 602538503, fax: 541134402), (dále jen "POS"). V prováděných pracech je oprávněn pokračovat až po projednání a schválení dalšího postupu, stanoveného POS.

g) Při provádění zemních prací v blízkosti PVSEK postupuje tak, aby nedošlo ke změně hloubky uložení nebo prostorového uspořádání komunikační sítě. Odkryté vedení je povinen zabezpečit proti poškození, odcizení a prověšení.

h) V místech, kde úložný kabel vystupuje ze země do budovy, rozváděče, na sloup apod. je povinen vykonávat zemní práce velmi opatrně kvůli ubývajícímu krytí nad PVSEK. Výkopové práce v blízkosti sloupů NVSEK je povinen provádět v takové vzdálenosti, aby nedošlo k narušení jejich stability (Nařízení vlády č. 591/2006 Sb., § 3 bod b.1., příloha č. 3 kap.IV. čl.3.a 4.).

i) Dojde-li při provádění zemních prací k odkrytí PVSEK, je povinen vyzvat POS ke kontrole vedení před zakrytím. Až po následné kontrole je oprávněn provést zához.

j) Pomocná zařízení (patníky, kontrolní měřicí objekty, označníky, nadložní lana, uzemňovací soustavy, podpěry, stožáry, střešníky, konzoly apod.), které jsou součástí vedení, není oprávněn ani dočasně využívat k jiným účelům, a taková zařízení nesmí být dotčena ani přemístěna.

k) Trasu PVSEK mimo vozovku není oprávněn přejíždět vozidly nebo stavební mechanizací do doby, než bude vedení zabezpečeno proti mechanickému poškození. Způsob mechanické ochrany trasy PVSEK je povinen projednat s POS. Při přepravě vysokého nákladu nebo mechanizace pod trasou NVSEK je povinen respektovat výšku vedení nad zemí.

l) Na trase PVSEK (včetně ochranného pásma) není oprávněn měnit niveletu terénu, vysazovat trvalé porosty ani měnit rozsah a konstrukci zpevněných ploch (např. komunikací, parkovišť, vjezdů aj.).

m) Manipulační a skladové plochy je povinen zřizovat v takové vzdálenosti od NVSEK, aby se při výkonu prací v těchto prostorách nemohly osoby ani mechanizace přiblížit k vedení na vzdálenost menší než 1 m (čl. 275, ČSN 34 2100).

Telefonica O2 Czech Republic, a.s., IČ 60193336, DIČ CZ60193336, se sídlem Za Brumlovkou 266/2, 140 22 Praha 4 – Michle, zapsaná v Obchodním rejstříku vedeném Městským soudem v Praze, sp.zn.: oddíl B, vložka 2322

Adresa pracoviště: Jana Babáka 11, 662 90 Brno, tel.: 541 135 060

Adresa pro písemný styk: Jana Babáka 11, 662 90 Brno

2/3

[www.cz.o2.com/dokumentace](http://www.cz.o2.com/dokumentace)

Čís. jednací: 106330/08/MBO/VVO

n) Je povinen obrátit se na POS v průběhu stavby, a to ve všech případech, kdyby i nad rámec těchto podmínek ochrany mohlo dojít ke střetu stavby se SEK.

o) Je povinen každé zjištěné, nebo způsobené poškození, případně odcizení vedení SEK neprodleně oznámit Poruchové službě společnosti Telefonica O2 Czech Republic, a.s., na telefonní číslo 800 184 084.

*Vyjádření* je platné pouze pro zájmové území určené a vyznačené Žadatelem, jakož i pro důvod k *Vyjádření* stanovený Žadatelem.

V případě, že budou zemní práce zahájeny po uplynutí doby platnosti tohoto *Vyjádření*, nelze toto *Vyjádření* použít jako podklad pro vytýčení a je třeba požádat o vydání nového *Vyjádření*.

*Vyjádření* pozbývá platnosti:

- Uplynutím vyznačené doby platnosti *Vyjádření*
- Změnou rozsahu zájmového území
- Změnou důvodu k *Vyjádření* uvedeného v Žádosti

**Přílohy:**

orazítované přehledky situace zájmového území dodané žadatelem: 1 list  
výřezy účelové mapy sítě elektronických komunikací: 2 listy  
celkem listů příloh: 3

**Žadatel se převzetím tohoto *Vyjádření* zavazuje, že poskytnuté informace a data použije pouze k účelu, pro který mu byly poskytnuty, že je nebude neoprávněně rozmnožovat, rozšiřovat, pronajímat, půjčovat či jinak využívat bez souhlasu poskytovatele a je si vědom své odpovědnosti vyplývající z obecně závazných právních předpisů při porušení těchto povinností.**

Bude – li Žadatel na společnosti Telefonica O2 Czech Republic, a.s. požadovat, aby se jako účastník správního řízení, pro jehož účely bylo toto *Vyjádření* vydáno, vzdala práva na odvolání proti rozhodnutí vydanému ve správním řízení, pro jehož účely bylo to *Vyjádření* vydáno, je oprávněn kontaktovat pracovníka ochrany sítě (POS): Pavel Markus

*Telefonica O2 Czech Republic, a.s., prohlašuje, že Žadateli byly pro jím určené a vyznačené zájmové území poskytnuty veškeré dostupné informace o síti elektronických komunikací společnosti Telefonica O2 Czech Republic, a.s.*

*Vyjádření* vydala společnost Telefonica O2 Czech Republic, a.s. dne: 11. 9. 2008 v Brně



Telefonica O2 Czech Republic, a.s.  
Za Brumlovkou 266/2  
140 22 Praha 4  
DIČ: CZ 60193336  
**282**



Telefonica O2 Czech Republic, a.s., IČ 60193336, DIČ CZ60193336, se sídlem Za Brumlovkou 266/2, 140 22 Praha 4 – Míchle, zapsaná v Obchodním rejstříku vedeném Městským soudem v Praze, sp.zn.: oddíl B, vložka 2322

Adresa pracoviště: Jana Babáka 11, 662 90 Brno, tel.: 541 135 060

Adresa pro písemný styk: Jana Babáka 11, 662 90 Brno

[www.cz.o2.com/dokumentace](http://www.cz.o2.com/dokumentace)

3/3

**Základní podmínky společnosti Telefónica O2 Czech Republic, a.s. pro realizaci překládky podzemních vedení a zařízení veřejné komunikační sítě (VKS) vynucené cizími stavebníky**

1. V souladu s ustanovením § 104 odst.16 zákona č. 127/2005 Sb., nese veškeré náklady spojené s překládkou VKS (a jeho ochranou před poškozením) stavebník, který překládku vyvolal.
2. Telefónica O2 nabízí zajištění překládky VKS v těchto variantách:
  - a) zpracování dokumentace pro provedení stavby a realizaci vynucené překládky včetně zajištění smluv o zřízení věcného břemene s následným podáním návrhu na vklad do katastru nemovitostí
  - b) realizaci vynucené překládky
  - c) zajištění smluv o zřízení věcného břemene s následným podáním návrhu na vklad do katastru nemovitostí.

V případě zájmu stavebníka o zajištění vynucené překládky podle nabídky Telefónica O2 kontaktujte zaměstnance paní Kramářová tel. 541 135 734.

**Hlavní výhody pro stavebníka při realizaci překládek společností Telefónica O2 jsou:**

- stavebník nemusí zajišťovat zhotovitele dokumentace na provedení stavby a zhotovitele na realizaci překládky, kteří mají řádná oprávnění k provádění staveb ve VKS
  - bezproblémové dodržení realizačních termínů a to i v případech, kdy je nutno na překládaném komunikačním vedení převádět provoz na jiná náhradní komunikační vedení
  - vlastní odborné technické práce jsou prováděny vybraným nejlepším zhotovitelem pod přímou kontrolou zaměstnance společnosti TO2.
  - technické řešení a vlastní realizace překládky včetně veškeré potřebné administrativy je vždy provedeno tak, aby bylo zajištěno vždy kladné stanovisko společnosti TO2 pro závěrečné kolaudační řízení stavby, která přeložku vyvolala
  - nesporná úspora vynaloženého času na vlastní organizační zajištění překládky
3. V případě, že stavebník nevyužije nabídku společnosti Telefónica O2 k zajištění vynucené překládky, je povinen:
    - a) před zahájením prací na projektové dokumentaci překládky uzavřít se společností Telefónica O2 „Smlouvu o provedení vynucené překládky podzemního vedení veřejné komunikační sítě“ podle příslušného rozsahu prací, ve které budou stanoveny detailní podmínky, za kterých bude možno překládku realizovat.
    - b) zajistit na své náklady zpracování dokumentace pro provedení vynucené překládky (nebo opatření k ochraně) VKS u subjektu, který má řádné oprávnění k tomuto projektování. Zpracovatel dokumentace pro provedení stavby bude povinen v průběhu jejího zpracování konzultovat technické řešení s útvary společnosti Telefónica O2, a.s. v souladu s uzavřenou Smlouvou. Bez schválení dokumentace pro provedení stavby společností Telefónica O2 nelze překládku realizovat.
    - c) dokumentace pro provedení stavby vynucené překládky musí obsahovat (mimo jiné) doklady a dokumenty - viz čl. 5. výše uvedené Smlouvy uzavřenou „Smlouvu o budoucí smlouvě o zřízení věcného břemene“ mezi vlastníky nemovitostí dotčených překládkou a společností Telefónica O2.
    - d) realizaci překládky může provést pouze zhotovitel mající oprávnění k provádění staveb veřejné komunikační sítě (VKS) na základě smluvního vztahu mezi



stavebníkem a zhotovitelem. Překládka bude provedena v rámci zřizování (přípravy) staveniště pro stavbu, která překládku vyvolala a podmínky realizace budou uvedeny ve sloučeném řízení k této stavbě nebo samostatně jen v rozhodnutí o umístění stavby pro vynucenou překládku. Příslušné pravomocné rozhodnutí zajistí stavebník na své náklady.

- e) po realizaci stavby a vyhotovení geometrického plánu vymezující rozsah věcného břemene vyzve stavebník vlastníka dotčené nemovitosti a společnost Telefónica O2 k uzavření „Smlouvy o zřízení věcného břemene“ za podmínek stanovených ve výše uvedené „Smlouvě o budoucí smlouvě o zřízení věcného břemene“ (viz bod 4). Zaměstnanec společnosti Telefónica O2, odpovědný za VBř, podá příslušnému Katastrálnímu úřadu návrh na vklad do KN.

V případě realizace vynucené překládky, kterou bude zajišťovat stavebník, kontaktujte zaměstnance Ing. Hanuš tel. 541 132 752.

**Příloha:**

- Smlouva o dílo na zajištění vynucené překládky VKS ve všech variantách
- smlouva o provedení vynucené překládky podzemního vedení veřejné komunikační sítě ve všech variantách
- Smlouva o budoucí smlouvě o zřízení věcného břemene
- Smlouva o zřízení věcného břemene
- Kontakt na pracovníka Plánování a výstavby sítě, který bude jednat se stavebníkem

.....  
Převzal: (datum, jméno a příjmení)



**PRIS** spol. s r.o.  
PROJEKČNÍ KANCELÁŘ  
BOHUNICKÁ 50, 659 27 BRNO  
DOŠLO: ..... 6. 10. 2008 .....  
Č.j.: ..... 472 .....  
POČET PŘÍLOH: ..... 1 .....  
VYŘIZUJE: ..... F. A. Gerstnera .....  
.....

E.ON Česká republika, s.r.o., F. A. Gerstnera 2151/6, 370 49 České Budějovice

PRIS s.r.o. - projekční kancelář  
Bohunická 50  
619 00 BRNO

**E.ON Česká republika, s.r.o.**  
Tým technická evidence a dok.  
F. A. Gerstnera 2151/6  
370 49 České Budějovice  
www.eon.cz

Miroslav Soldán  
T +420-566 65-57 27  
F +420-566 65-57 80  
miroslav.soldan@eon.cz

Naše značka  
M18481 - Z050830037

Nové Město na Moravě, 19.09.2008

**Vyjádření o existenci zařízení distribuční soustavy (elektrická síť)  
v provozování E.ON Česká republika, s.r.o. a podmínkách práce  
v jeho blízkosti.**

Investor stavby: SPRÁVA A ÚDRŽBA SILNIC JMK,  
ŽEROTÍNOVO NÁM.3/5, BRNO 60182  
Název stavby: REKONSTRUKCE SILNICE III/3773  
LOMNICE, MOSTY Č.3773-8,9  
Místo stavby: K.Ú.LOMNICE

Toto vyjádření slouží pro informaci o stávajícím elektrickém zařízení distribuční soustavy provozovaném E.ON Česká republika, s.r.o. (dále jen ECZR) a je vyjádřením k územnímu a stavebnímu řízení. Vyjádření nenahrazuje a neuvádí připojovací podmínky. V případě, že požadujete připojení nového odběrného místa, resp. zvýšení rezervovaného příkonu a doposud jste nepodali žádost, obraťte se na zákaznickou linku 840 111 333.

V zájmovém území výše uvedené stavby se nachází:

Nadzemní vedení VN, Nadzemní vedení NN, Podzemní vedení NN

Ke stavbě v ochranných pásmech nadzemního vedení, podzemního vedení nebo elektrických stanic je investor povinen zajistit si písemný souhlas s činností v ochranném pásmu (dále jen OP) ve smyslu § 46 odst. 11) zákona č. 458/2000 Sb., o podmínkách podnikání a o výkonu státní správy v energetických odvětvích, v platném znění.

**Vaše žádost byla předána na Regionální správu sítě, která vydá souhlas s činností v OP zařízení distribuční soustavy v provozování ECZR.**

Jednatelé:  
Michael Fehn  
Karel Dietrich-Nespěšný  
Peter Ficht  
Lorenz Pronnet

Sídlo společnosti:  
České Budějovice  
Společnost je zapsána v  
Obchodním rejstříku vedeném  
Krajským soudem v  
Českých Budějovicích, oddíl C.,  
vložka 15066.  
IČ: 257 33 591  
DIČ: CZ25733591

Z050830037

Při provádění zemních nebo jiných prací, které mohou ohrozit předmětné distribuční a sdělovací zařízení, jste povinni dle zákona č. 309/2006 Sb. a nařízení vlády č.591/2006 Sb. učinit veškerá opatření, aby nedošlo ke škodám na rozvodném zařízení, na majetku nebo na zdraví osob elektrickým proudem, zejména tím, že bude zajištěno:

1. Zakreslení trasy nadzemního i podzemního vedení vyskytujícího se v zájmovém území do všech paré prováděcí dokumentace.
2. Vyřešení způsobu provedení případných křížovatek a souběhů uvažované stavby s distribučním a sdělovacím zařízením v projektové dokumentaci a musí odpovídat ČSN 33 2000-5-52, ČSN 73 6005 a PNE 33 3302.
3. Objednání přesného vytýčení trasy kabelu v terénu provozovatelem zařízení a to nejméně 14 dnů před zahájením prací v blízkosti podzemního kabelového vedení. V případě, že nebude možné trasu kabelu bezpečně určit, je investor zemních prací povinen provést výkop nezbytného počtu ručně kopaných sond podle pokynů zaměstnanců ECZR. **Vytýčení kabelů zajistí OPDs Tišnov,p.Havránek,tel.549410336**
4. Uhrazení veškerých nákladů na práce vyvolané stavbou investorem akce.
5. Provádění zemních prací v ochranném pásmu kabelu výhradně klasickým ručním nářadím bez použití jakýchkoli mechanismů s nejvyšší opatrností.
6. Vhodné zabezpečení obnaženého kabelu (podložení, vyvěšení, ...), aby nedošlo k jeho poškození poruchou nebo nepovolanou osobou a označení výstražnými tabulkami, bude provedeno podle pokynů pracovníka ECZR. Další podmínky pro zabezpečení našeho zařízení si vyhrazujeme při vytýčení nebo po jeho odkrytí.
7. Přizvání zástupce ECZR ke kontrole křížovatek a souběhů před záhozem výkopu. O kontrole bude proveden zápis do montážního nebo stavebního deníku. Při nedodržení této podmínky, budou poruchy vzniklé na zařízení odstraňovány na náklady investora stavby.
8. Neporušení stability podpěrných bodů nadzemního vedení a nenarušení podzemního uzemňovacího vedení.
9. Neprodlené ohlášení jakéhokoliv poškození distribučního a sdělovacího zařízení v provozování ECZR na telefonní číslo **800 225 577**.

Kontakty jednotlivých provozovatelů zařízení:

VVN	RSS VVN Brno, Ing. Láska, 545 141 253
VN+NN	RSS VN a NN Nové Město na Moravě, Maša Jiří, tel.566655715



Sdělovací vedení

Ochrany, automatiky a přenosy Brno,  
p.Veselý, 545 142 941

**Pozor ! Vyjádření má platnost 12 měsíců tj. do 19.09.2009.**

Upozorňujeme na možnou polohovou odchylku uloženého vedení od výkresové dokumentace.

Do přiložené a námi orazítkované dokumentace jsme **informativně** zakreslili:

- |                     |                            |
|---------------------|----------------------------|
| - zeleně čárkovaně  | nadzemní vedení NN         |
| - zeleně plně       | podzemní vedení NN         |
| - červeně čárkovaně | nadzemní vedení VN         |
| - červeně plně      | podzemní vedení VN         |
| - fialově plně      | zrušené podzemní vedení NN |

**Při vytýčení trasy zařízení i ke kontrole před záhozem a ke všem dalším jednáním s ECZR předložte toto vyjádření.**

S přátelským pozdravem

E.ON Česká republika, s.r.o.

E.ON Česká republika, s.r.o.  
Technická evidence a dokl.  
České Budějovice

Příloha: Orazítkovaná situace s informativním zákresem.

Následující oddíl se vyplňuje v případě žádosti o udělení souhlasu se zjednodušeným územním řízením nebo s uzavřením veřejnoprávní smlouvy

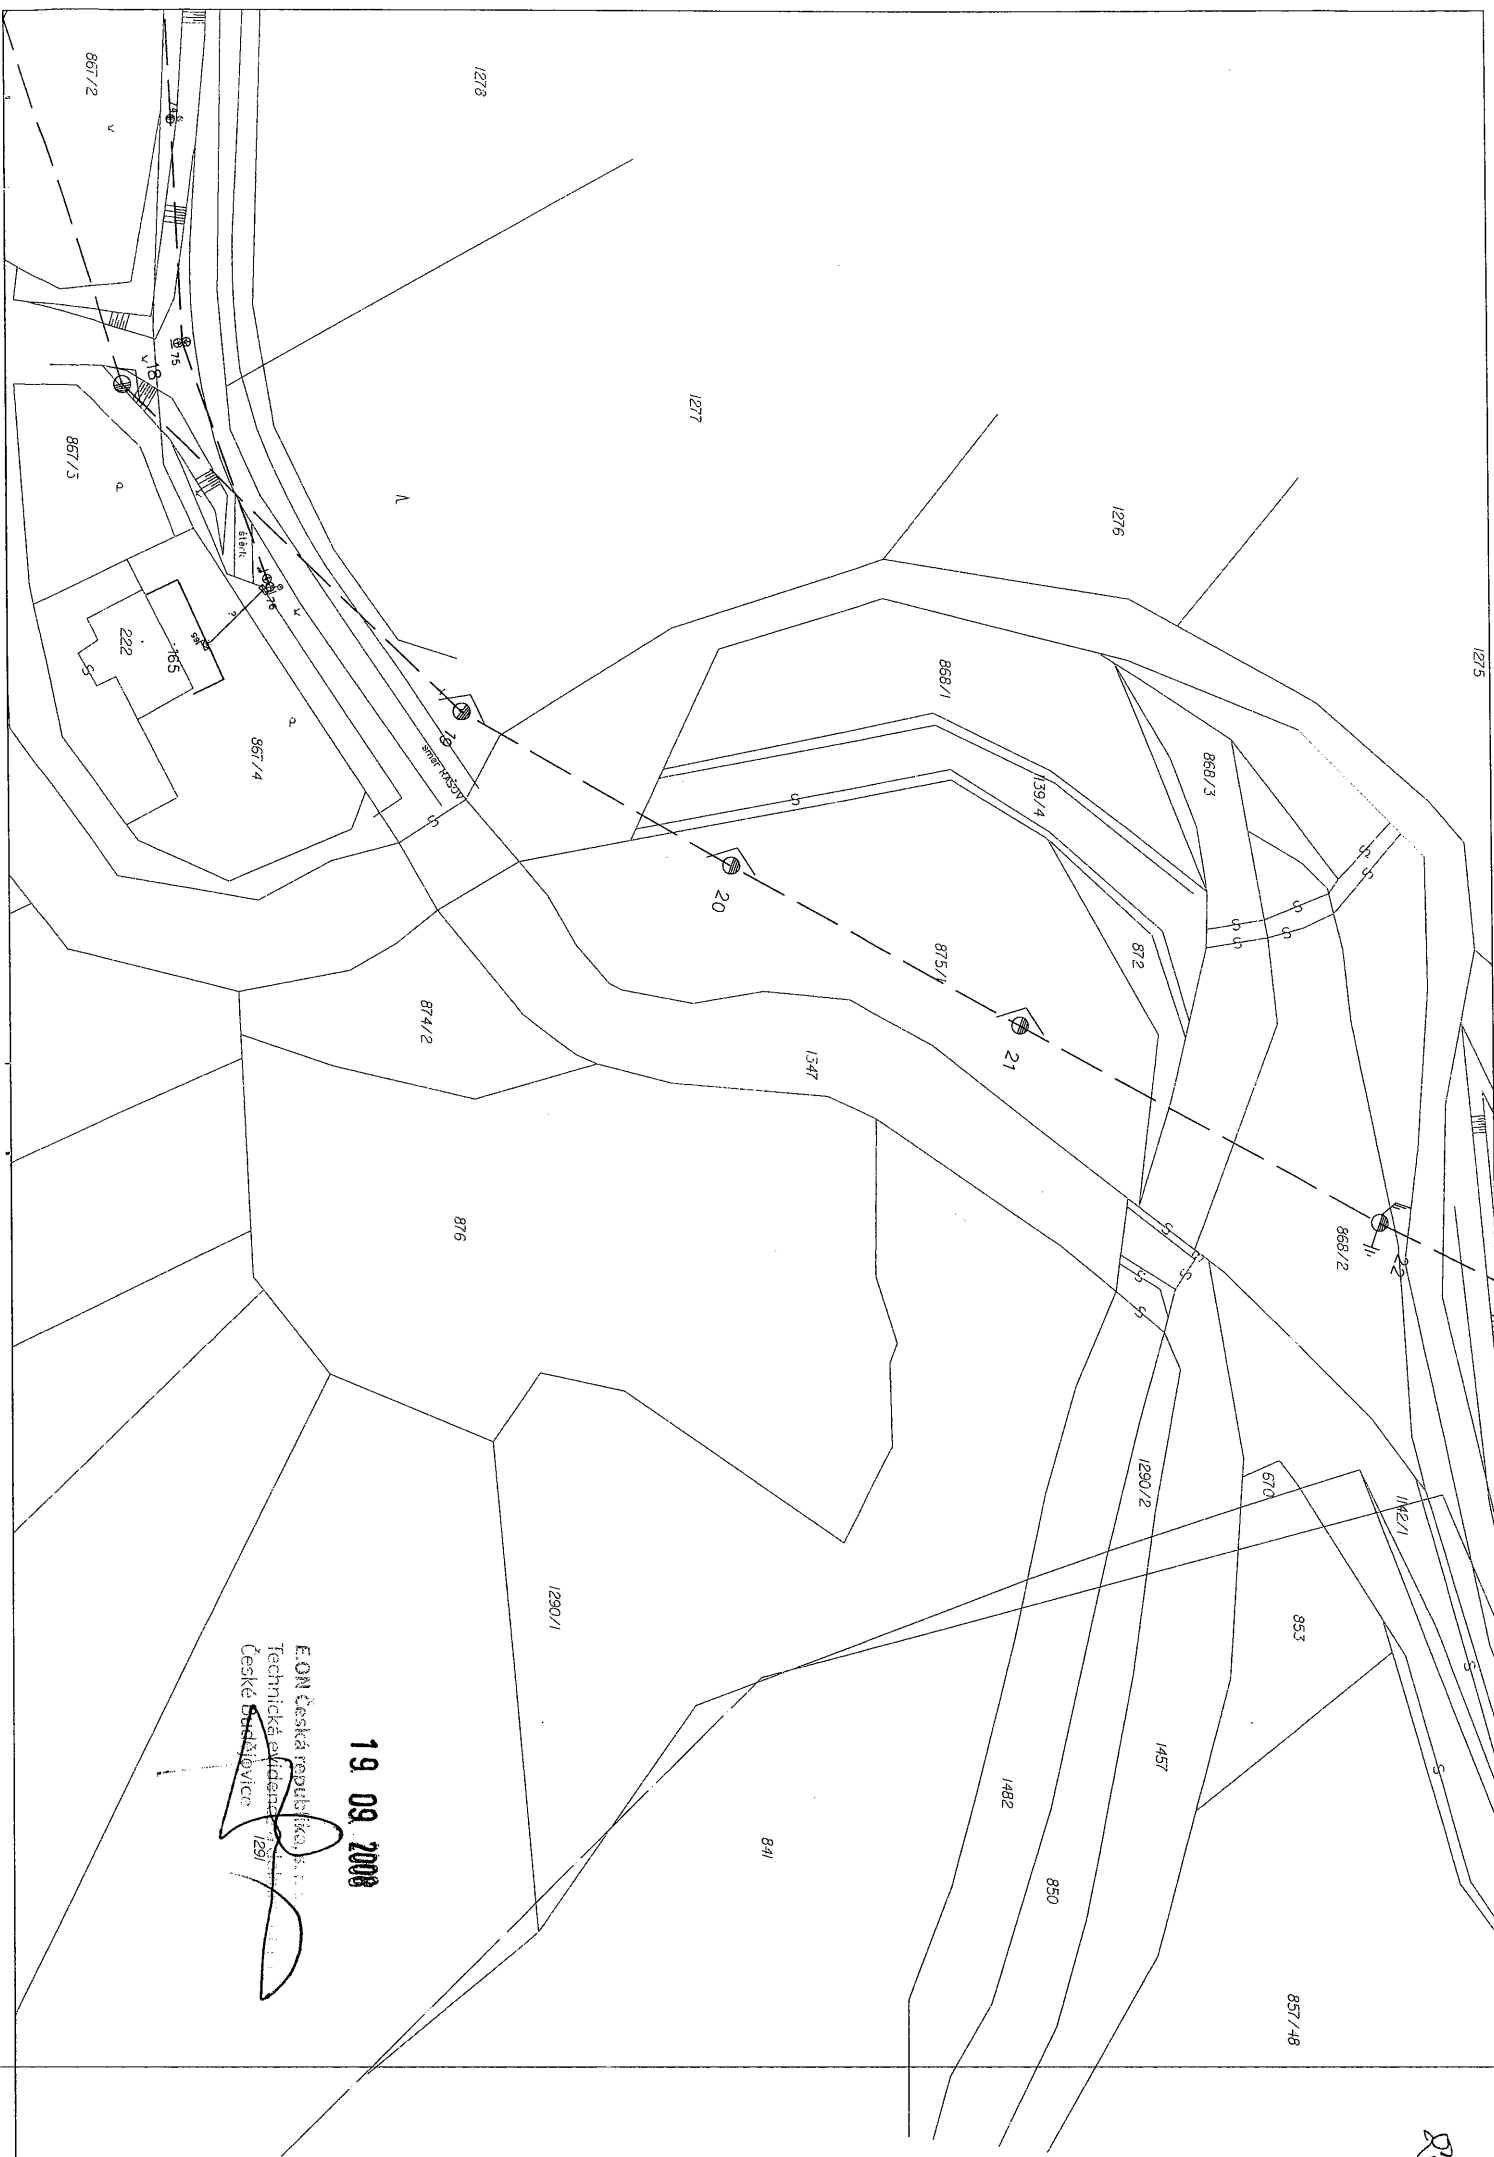
#### ***Udělení souhlasu***

*Souhlasíme – Nesouhlasíme se zjednodušeným územním řízením\**

*Souhlasíme – Nesouhlasíme s uzavřením veřejnoprávní smlouvy\**

E.ON Česká republika, s.r.o.

*\*Pro platnost udělení souhlasu je nutný podpis a razítko oprávněného pracovníka*



19. 09. 2008  
E.ON Česká republika, s.r.o.  
Technická evidence  
České Budějovice

E.ON Česká republika, s.r.o., F. A. Gerstnera 2151/6, 370 49 České Budějovice

PRIS s.r.o. - projekční kancelář  
Bohunická 50  
619 00 BRNO

**E.ON Česká republika, s.r.o.**  
Reg.správa sítě VN, NN Nové  
Město  
Vratislavovo nám. 118  
592 31 Nové Město n. M.  
www.eon.cz

Jiří Maša  
T +420-566 65-57 15  
F +420-566 65-57 80  
jiri.masa@eon.cz

Naše značka  
J13978 - Z060831322

Nové Město na Moravě, 02.10.2008

**Souhlas s činností v ochranném pásmu zařízení distribuční soustavy  
(elektrická síť) v provozování E.ON Česká republika, s.r.o.**

E.ON Česká republika, s.r.o. (dále jen ECZR) byla předložena žádost  
o vyjádření ke stavbě v ochranném pásmu (dále jen OP):

**Nadzemního vedení VN, Nadzemního vedení NN a Podzemního  
vedení NN**

Jedná se o akci: „**REKONSTRUKCE SILNICE III/3773  
LOMNICE, MOSTY Č.3773-8,9, K.Ú.LOMNICE**“. K zásahům do  
OP dochází v okrese Brno-venkov, na katastrálním území Lomnice na  
parcele č.viz předložená situace.

ECZR souhlasí s provedením výše uvedené akce v OP zařízení  
distribuční soustavy při splnění těchto podmínek: **že bude před  
zahájením výše jmenované stavby provedena přeložka Nadzemního  
vedení VN. O přeložku je třeba požádat minimálně 12 měsíců pře  
vlastní realizací přeložky vedení VN.**

- 1) V OP elektrické stanice, nadzemního a podzemního vedení budou  
při realizaci uděleného souhlasu přiměřeně dodrženy podmínky dle  
§ 46 odst. 8) zákona č. 458/2000 Sb., v platném znění, kde se  
konstatuje, že v OP těchto rozvodných zařízení je zakázáno pod  
písmeny:  
c) provádět činnosti, které by mohly ohrozit spolehlivost  
a bezpečnost provozu těchto zařízení nebo ohrozit život, zdraví či  
majetek osob  
d) provádět činnosti, které by znemožňovaly nebo podstatně  
znesnadňovaly přístup k těmto zařízením
- 2) Zakreslení trasy nadzemního i podzemního vedení vyskytujícího se  
v zájmovém území do všech paré prováděcí dokumentace.

Jednatelé:  
Michael Fehn  
Karel Dietrich-Nespěšný  
Peter Ficht  
Lorenz Pronnet

Sídlo společnosti:  
České Budějovice  
Společnost je zapsána v  
Obchodním rejstříku vedeném  
Krajským soudem v  
Českých Budějovicích, oddíl C.,  
vložka 15066.  
IČ: 257 33 591  
DIČ: CZ25733591

- 3) Objednání přesného vytýčení trasy kabelu v terénu provozovatelem zařízení a to nejméně 14 dnů před zahájením prací v blízkosti podzemního kabelového vedení. V případě, že nebude možné trasu kabelu bezpečně určit, je investor zemních prací povinen provést výkop nezbytného počtu ručně kopaných sond podle pokynů zaměstnanců ECZR. **Vytýčení kabelů zajistí OPDs Tišnov p. Havránek tel. 549410336**
- 4) Provádění zemních prací v ochranném pásmu kabelu výhradně klasickým ručním náradím bez použití jakýchkoli mechanismů s nejvyšší opatrností.
- 5) Vhodné zabezpečení obnaženého kabelu (podložení, vyvěšení, ...), aby nedošlo k jeho poškození poruchou nebo nepovolanou osobou a označení výstražnými tabulkami, bude provedeno podle pokynů pracovníka ECZR. Další podmínky pro zabezpečení našeho zařízení si vyhrazujeme při vytýčení nebo po jeho odkrytí.
- 6) Přizvání zástupce ECZR ke kontrole křižovatek a souběhů před záhozem výkopu. O kontrole bude proveden zápis do montážního nebo stavebního deníku. Při nedodržení této podmínky, budou poruchy vzniklé na zařízení odstraňovány na náklady investora stavby.
- 7) Po dokončení stavby připomínáme, že je dále zakázáno:
  - a) zřizovat bez souhlasu vlastníka těchto zařízení stavby či umisťovat konstrukce a jiná podobná zařízení, jakož i uskladňovat hořlavé a výbušné látky
  - b) provádět bez souhlasu jeho vlastníka zemní práce
  - c) u nadzemního vedení nechávat růst porosty nad výšku 3 m
  - d) u podzemního vedení vysazovat trvalé porosty a přejíždět vedení mechanismy o celkové hmotnosti nad 6t.
- 8) Vyřešení způsobu provedení souběhů a křížení výše zmíněné akce s rozvodným zařízením musí odpovídat příslušným ČSN.
- 9) V projektové dokumentaci a při stavbě budou respektovány podmínky uvedené ve vyjádření o existenci zařízení distribuční soustavy v provozování ECZR a podmínkách práce v jeho blízkosti ze dne **19.9.2008**
- 10) Veškerá stavební činnost v OP elektrické stanice VN/NN, nadzemního vedení VN, podzemního vedení VN a NN, bude před jejím zahájením konzultována s příslušnou Regionální správou sítě (dále jen RSS), která stanoví bezpečnostní opatření pro práce v OP příslušného rozvodného zařízení dle platné ČSN EN 50 110-1. Veškerá stavební činnost v OP nadzemního a podzemního vedení VVN bude před jejím zahájením konzultována s RSS VVN. Stavební činnost v OP sdělovacího podzemního vedení bude konzultována s útvarem Ochrany, automatiky a přenosy.

- 11) Veškeré práce s mechanizací, jejichž části se za provozu mohou přiblížit k vodičům v OP nadzemního vedení 22 kV a výkopové práce v OP podzemního vedení 22 kV, je nutno provádět za beznapětového stavu vedení a vypnutí požadujeme objednat nejméně 25 kalendářních dnů předem. Práce s mechanizací v OP vedení 110 kV je nutno provádět za beznapětového stavu vedení a vypnutí požadujeme objednat nejpozději do 10. dne předchozího měsíce.

Kontakty jednotlivých provozovatelů zařízení:

VVN	RSS VVN Brno
VN+NN	RSS VN a NN Nové Město n. M. tel.566655715
Sdělovací vedení	Ochrany, automatiky a přenosy Brno

**V případě nedodržení vzdáleností a podmínek dle norem a platných právních předpisů, nesouhlasíme po ukončení stavby s její kolaudací.**

S přátelským pozdravem

E.ON Česká republika, s.r.o.







**VODÁRENSKÁ**  
AKCIOVÁ SPOLEČNOST, a.s.

divize Brno-venkov  
Soběšická 820/156, 638 01 Brno

**PRIS** spol. s r.o.  
PROJEKČNÍ KANCELÁŘ  
BOHUNICKÁ 50, 659 27 BRNO  
DOŠLO: ..... 4. 2008 .....  
Č.j.: .....  
POČET PŘÍLOH: .....  
VYŘIZUJE: ..... 116 .....

PRIS s.r.o.  
Bohunická 50  
619 00 Brno

Váš dopis značky/ze dne

Naše značka  
1387/Ke/08

Vyřizuje/linka  
ing. Kejvalová

Brno  
31.3.2008

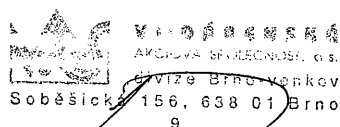
Věc:

**III/3773 Lomnice, most 3773 – 8,9 (okr. Blansko)**  
**Vyjádření z hlediska výskytu IS**

Nemáme námítky k navržené přestavbě dotčeného mostu. V dotčené lokalitě se nevyskytují žádná stávající vodovodní ani kanalizační zařízení provozovaná VAS a.s. Brno – venkov.

Souhlasíme se zjednodušeným územním řízením.

S pozdravem

  
VODÁRENSKÁ  
AKCIOVÁ SPOLEČNOST, a.s.  
divize Brno-venkov  
Soběšická 156, 638 01 Brno  
9

Ing. Jitka Čundrlová  
hlavní inženýr

PRIS, s.r.o.

Bohunická 50  
619 00 Brno

Naše značka: 796/08/111  
Vyřizuje: Jana Cabalová  
Datum: 27.03.2008

Věc:  
**Stanovisko k přestavbě mostu 3773-8,9 a přilehlých úseků komunikace na silnici III/3773**

Obec: Lomnice  
Ulice: Neuvedeno  
K.ú. - p.č.: Lomnice u Tišnova

Vaše značka: Neuvedeno

Stavebník:  
Správa a údržba silnic Jmk, - - , - -

Účel stanoviska:  
veřejnoprávní projednání stavby

V blízkosti Vámi uvedené lokality se nachází stávající STL plynovodní vedení ve správě JMP, a.s.

Podklady pro zakreslení plynovodu získáte v digitální formě na e-mailové adrese [gis.data@rwe.cz](mailto:gis.data@rwe.cz)

Jihomoravská plynárenská, a.s. (dále jen JMP, a.s.) stanovuje k realizaci výše uvedené stavby tyto další podmínky:  
Plynárenské zařízení je chráněno ochranným pásmem dle zákona č.458/2000 Sb. ve znění pozdějších předpisů.

Při realizaci uvedené stavby budou dodrženy podmínky pro provádění stavební činnosti v ochranném pásmu plynárenského zařízení:

- 1) za stavební činnosti se pro účely tohoto stanoviska považují všechny činnosti prováděné v ochranném pásmu plynárenského zařízení (tzn. i bezvýkopové technologie),
- 2) stavební činnosti v ochranném pásmu plynárenského zařízení je možné realizovat pouze při dodržení podmínek stanovených v tomto stanovisku. Nebudou-li tyto podmínky dodrženy, budou stavební činnosti, popř. úpravy terénu prováděné v ochranném pásmu plynárenského zařízení považovány dle § 68 odst.6 zákona č.670/2004 Sb. a zákona č.458/2000 Sb. za činnost bez našeho předchozího souhlasu. Při každé změně projektu nebo stavby (zejména trasy navrhovaných inženýrských sítí) je nutné požádat o nové stanovisko k této změně,
- 3) před zahájením stavební činnosti v ochranném pásmu plynárenských zařízení bude provedeno vytyčení plynárenského zařízení. Vytyčení provede příslušné regionální centrum (viz kontaktní list). Žádost o vytyčení bude podána minimálně 7 dní před požadovaným vytyčením. Při žádosti uvede žadatel naši značku (číslo jednací) uvedenou v úvodu tohoto stanoviska. Bez vytyčení a přesného určení uložení plynárenského zařízení nesmí být stavební činnosti zahájeny. Vytyčení

Jihomoravská  
plynárenská, a.s.

Plynárenská 499/1  
657 02 Brno

Zákaznická linka 840 11 33 55  
E [info@rwe.cz](mailto:info@rwe.cz)  
I [www.rwe-jmp.cz](http://www.rwe-jmp.cz)

IČ 49970607  
DIČ CZ49970607

Zapsána v obchod. rejstříku  
u Krajského soudu v Brně,  
oddíl B, vložka 1246

plynárenského zařízení považujeme za zahájení stavební činnosti v ochranném pásmu plynárenského zařízení. O provedeném vytyčení bude sepsán protokol,

4) bude dodržena ČSN 736005, ČSN 733050, TPG 702 04 - tab.8, zákon č.458/2000 Sb. ve znění pozdějších předpisů, případně další předpisy související s uvedenou stavbou,

5) pracovníci provádějící stavební činnosti budou prokazatelně seznámeni s polohou plynárenského zařízení, rozsahem ochranného pásma a těmito podmínkami,

6) při provádění stavební činnosti v ochranném pásmu plynárenského zařízení je investor povinen učinit taková opatření, aby nedošlo k poškození plynárenského zařízení nebo ovlivnění jeho bezpečnosti a spolehlivosti provozu. Nebude použito nevhodného nářadí, zemina bude těžena pouze ručně bez použití pneumatických, elektrických, bateriových a motorových nářadí,

7) odkryté plynárenské zařízení bude v průběhu nebo při přerušení stavební činnosti řádně zabezpečeno proti jeho poškození,

8) v případě použití bezvýkopových technologií (např. protlaku) bude před zahájením stavební činnosti provedeno obnažení plynárenského zařízení v místě křížení,

9) neprodleně oznámit každé i sebemenší poškození plynárenského zařízení (vč. izolace, signalizačního vodiče, výstražné fólie atd.) na telefon 1239,

10) před provedením zásypu výkopu v ochranném pásmu plynárenského zařízení bude provedena kontrola dodržení podmínek stanovených pro stavební činnosti v ochranném pásmu plynárenského zařízení a kontrola plynárenského zařízení. Kontrolu provede příslušné regionální centrum (viz kontaktní list). Žádost o kontrolu bude podána minimálně 5 dní před požadovanou kontrolou. Při žádosti uvede žadatel naši značku (číslo jedací) uvedenou v úvodu tohoto stanoviska. Povinnost kontroly se vztahuje i na plynárenská zařízení která nebyla odhalena. O provedené kontrole bude sepsán protokol. Bez provedené kontroly nesmí být plynovodní zařízení zasypáno,

11) plynárenské zařízení bude před zásypem výkopu řádně podsypáno a obsypáno těženým pískem, zhuťněno a bude osazena výstražná fólie žluté barvy, vše v souladu s ČSN EN 12007-1-4, TPG 702 01, TPG 702 04,

12) neprodleně poskončení stavební činnosti budou řádně osazeny všechny poklopy a nadzemní prvky plynárenského zařízení.

Udržovat poklopy uzávěrů a ostatních armatur na plynárenském zařízení vč. hlavních uzávěrů plynu (HUP) na OPZ stále přístupné a funkční po celou dobu trvání všech prací.

Případné zřizování stavenišť, skladování materiálů, stavebních strojů apod. bude realizováno mimo ochranné pásmo plynárenského zařízení (není-li stanoveno jinak).

Při použití nákladních vozidel, stavebních strojů a mechanismů zabezpečit případný přejezd přes plynárenské zařízení uložením panelů v místě přejezdu plynárenského zařízení.

Případné výstavby revizních šachet požadujeme umístit mimo ochranné pásmo plynárenského zařízení.

Za správnost předložené dokumentace a její soulad s platnými technickými předpisy plně zodpovídá její zpracovatel.

Odsouhlasení předložené dokumentace nenahrazuje případná další stanoviska k jiným částem stavby.

Jihomoravská plynárenská, a.s. si vyhrazuje právo na vydání případných dalších podmínek, pokud by si to okolnosti výstavby vyžadovaly.

Toto stanovisko platí pouze pro území a stavební objekty vyznačené v předložené dokumentaci a to 12 měsíců ode dne jeho vydání.

V případě další korespondence nebo jednání (změna stavby) uvádějte naši značku (číslo jednací) a datum tohoto stanoviska.

Stanovisko bylo vydáno na základě plné moci udělené provozovatelem distribuční soustavy JMP Net, s.r.o.

Zpracoval:

Jana Cabalová

**Jihomoravská plynárenská, a.s.**

technik plyn. zařízení - MS Blansko Plynárenská 499/1

odd. reg. oper. správy PM - Blansko 657 02 Brno

+420532227477

jana.cabalova@rwe.cz

*Cabalová* 

Přílohy:

Kontaktní list, Orientační snímek polohy plynárenského zařízení

Rozdělovník:

Neuvedeno

**KONTAKTY JMP**  
**REGION BLANSKO A PROSTĚJOV ČÁST – KONICE**

**JMP** Jihomoravská  
plynárenská, a.s.

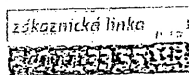
**Nepřetržitá pohotovostní služba (hlášení poruch a poškození plynárenských zařízení):**

telefon-nonstop: 1239



**Zákaznická linka (vyřizuje obchodní požadavky zákazníků):**

telefon (každý pracovní den od 7-17 hod.): 840 11 33 55



**Přípravář regionálního centra**

telefon (každý pracovní den od 7-15<sup>15</sup> hod.): 424 186 355 e-mail: pripravna.blansko@rwe.cz  
Jihomoravská plynárenská, a.s., Zborovická 2a, 678 01 Blansko

**Technický dozor výstavby plynárenských zařízení:**

Ing. Petr Kudláček – okrsek: Tišnov, Letovice, Blansko 2  
telefon: 545 548 296, 724 963 700, e-mail: petr.kudlacek@rwe.cz  
Jihomoravská plynárenská, a.s., Plynárenská 499/1, 657 02 Brno

Svatopluk Solařík – okrsek: Konice, Boskovice, Blansko 1  
telefon: 545 548 624, 602 741 891, e-mail: svatopluk.solarik@rwe.cz  
Jihomoravská plynárenská, a.s., Plynárenská 499/1, 657 02 Brno

**Uzavírání smluv o prodeji a nákupu zemního plynu (termíny montáží plynoměrů):**

**Za obchodní oddělení:**

Ludmila Ráčilová – okr. Blansko  
telefon: 516 499 744, e-mail: ludmila.racilova@rwe.cz  
Jihomoravská plynárenská, a.s., Zborovická 2a, 678 01 Blansko

Adéla Burešová – okrsek: Blansko 1,2; Boskovice, Letovice, Tišnov  
Telefon: 516 499 748, e-mail: adela.buresova@rwe-jmp.cz  
Jihomoravská plynárenská, a.s., Zborovická 2a, 678 01 Blansko

Hana Lániková – okr. Prostějov - část, Konice  
telefon: 573 513 302, 602 533 753, e-mail: hana.lanikova@rwe.cz  
Jihomoravská plynárenská, a.s., Na Sádkách 2776, 767 01 Kroměříž

**Montáže, demontáže plynoměrů:**

**Milan Nevřiva**

telefon: 516 499 733, 723 365 340, e-mail: milan.nevriva@rwe.cz  
Jihomoravská plynárenská, a.s., Zborovická 2a, 678 01 Blansko

**Správa plynárenského majetku:**

**Ivo Pomezný**

telefon: 545 548 430, 602 966 846, e-mail: ivo.pomezny@rwe.cz  
Jihomoravská plynárenská, a.s., Plynárenská 499/1, 657 02 Brno

**Podklady pro zakreslení plynovodního vedení ve správě JMP, v digitální podobě:**

e-mail: gis.data@rwe.cz

Jihomoravská plynárenská, a.s., Plynárenská 499/1, 657 02 Brno, odbor pořizování dat plynárenského majetku

Jihomoravská  
plynárenská, a.s.

Plynárenská 499/1  
657 02 Brno

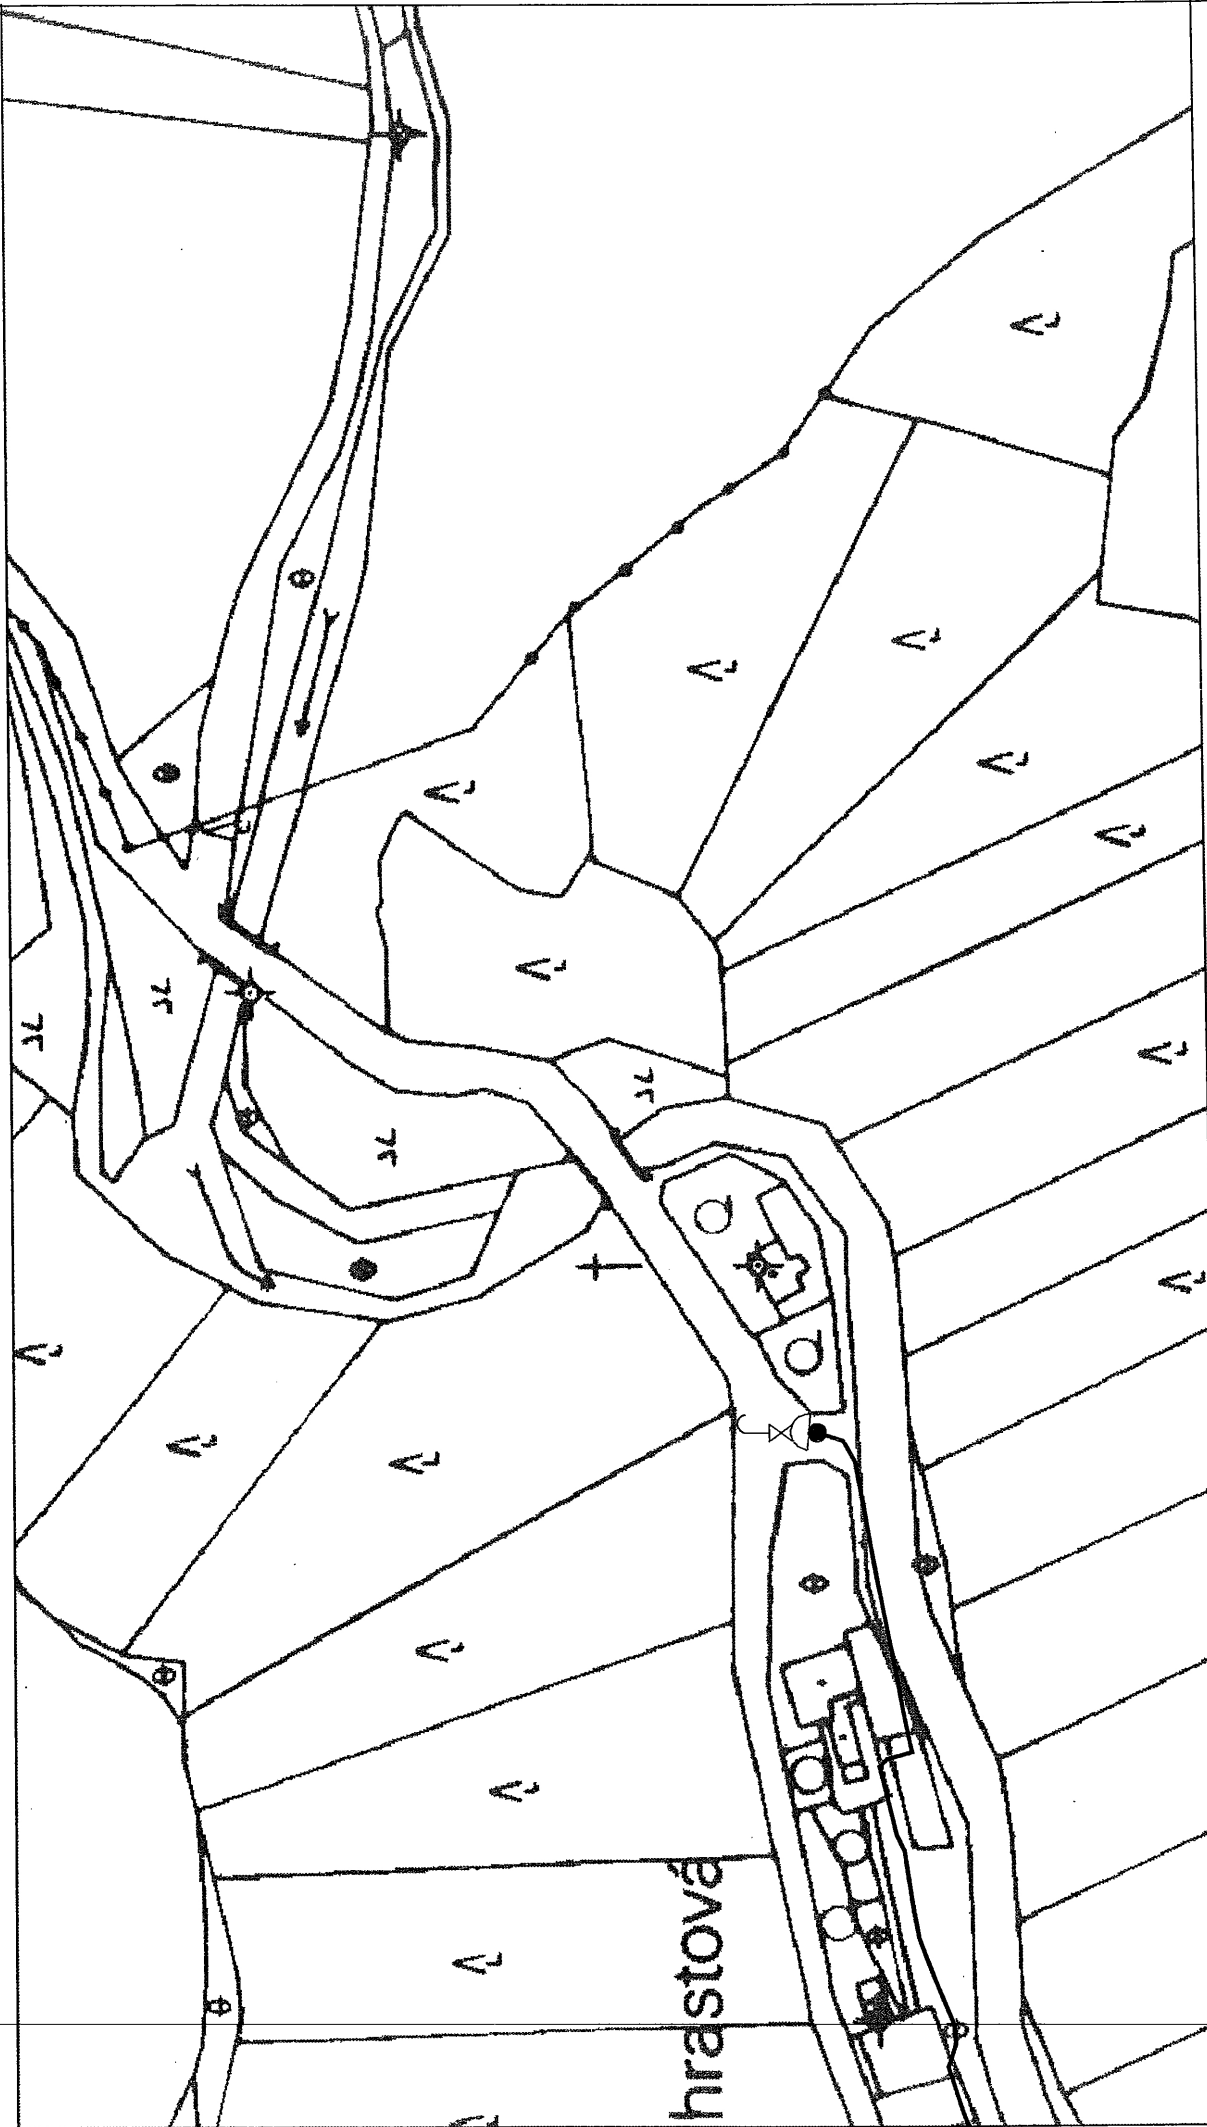
Zákaznická linka  
T 840 11 33 55  
E info@rwe.cz

I www.rwe-jmp.cz

IČ 49970607  
DIČ CZ49970607

Zapsána v obchod. rejstříku  
u Krajského soudu v Brně,  
oddíl B, vložka 1246

# RWE JMP



Měřítko: 1:2109

Popis: Lomnice

Vytvořil: zhromkova1

Datum: 26.03.2008

str. 1 / 1

**PRIS** spol. s r.o.  
PROJEKČNÍ KANCELÁŘ  
BOHUNICKÁ 50, 619 00 BRNO  
DOŠLO: ..... 6.10.2008 .....  
č.j.: ..... 431 .....  
POČET PŘÍLOH: .....  
VYŘIZUJE: ..... Ing. Fiala

Bohunická 50, 619 00 BRNO

Zapsána v OR, vedeným KS v Brně v oddíle C, vložka 7545  
na základě usnesení KOS v Brně, č.j. C 7545

**Římskokatolická farnost  
Lomnice u Tišnova  
Ervín Jansa  
Náměstí Palackého 73  
679 23 Lomnice**

Naše značka  
D/S- 938/2008 Fia

Vyřizuje  
Ing. Fiala

Zakázka č.  
08 030

Datum  
1.10.2008

Věc: **Žádost o vyjádření k projektové dokumentaci na akci:**

**III/3773 Lomnice, mosty 3773 – 8,9**

Vážený pane,

Na základě předběžného projednání Vás žádám o souhlas s přeložením křížku na parcele č. 1277 KN. Okolí křížku bude po dokončení stavby upraveno odpovídajícím způsobem.

V případě dotazů prosím o kontakt na tel. číslo 547212053 nebo 602786210. Za brzkou odpověď předem děkujeme.

Děkuji, s pozdravem

*Rubar*

Ing. Jiří Šrubař

Přílohy:

Plná moc k zastupování SÚS JmK  
Výřez z Koordinační situace

**PROJEKČNÍ KANCELÁŘ  
PRIS spol. s r.o.  
BOHUNICKÁ 50, 619 00 BRNO  
IČO: 46 97 48 06  
DIČ: CZ46974806**

4

*Věc: Vyjádření k projektové dokumentaci*

*Římskokatolická farnost Lomnice u Tišnova  
nemá námitek s přeložením křížku na parcele č. 1277 KN.*

**ŘÍMSKOKATOLICKÁ FARNOST  
LOMNICE U TIŠNOVA  
NÁM. PALACKÉHO 73  
679 23 LOMNICE**

*S pozdravem Ing. M. J. Jansa*

*V Lomnici 3.10.2008*

tel./fax: 547 212 053  
tel: 547 212 081  
547 212 235  
547 212 236  
web: [www.pris.cz](http://www.pris.cz)  
e-mail: [info@pris.cz](mailto:info@pris.cz)

Bankovní spojení: GE Money Bank  
č.ú. 95008-514 / 0600  
IČO: 46974806  
DIČ: CZ46974806

Bohunická 50, 619 00 BRNO

Zapsána v OR, vedeným KS v Brně v oddíle C, vložka 7545  
na základě usnesení KOS v Brně, č.j. C 7545

## **Záznam z jednání vstupního výrobního výboru**

v budově SÚS JmK, oblast Blansko

dne 8.4.2008, na akci:

### **„III/3773 Lomnice, mosty 3773-8,9“**

Přítomni: viz prezenční listina

Na úvod jednání byla projednána změna zadání akce. V rámci opravy mostů bude silnice mezi mosty ev.č. 3773-8 a ev.č. 3773-9 narovnána a křižovatka ve směru na Rašov bude přebudována tak, aby odpovídala vedení hlavní silnice.

Dále byly projednány body s následujícími požadavky:

- Vzhledem k situačnímu uspořádání v místě křižovatky na Rašov bude most ev.č.3773-9 navržen s rozšířenou levou krajnicí pro zvýšení bezpečnosti dopravy vzhledem k velkému podélnému spádu silnice od Rašova.
- Svodidlo na mostě ev.č.3773-9 vlevo bude, s ohledem na navazující přístupovou komunikaci na levý břeh Besénku, ukončeno těsně za mostem
- Úprava komunikace III/3773 bude navržena v trase na Rašov, včetně úpravy křižovatky na Žleby. Silnice na Žleby bude napojena pouze v nezbytně nutném rozsahu.
- Most ev.č. 3773-8 bude v nové trase vybudován s novými křídly, stávající spodní stavba mostu včetně křídel bude odstraněna, břehy řeky zasažené stavbou budou opevněny kamennou rovnatinou do úrovně Q50.
- Most ev.č. 3773-9 bude navázán na stávající nábrežní zdi podél přítoku Besénku.
- Stávající most ev.č. 3773-8 bude využit pro dočasné omezené vedení dopravy v době budování nového mostu. Vzhledem ke kolizi objízdné trasy s novým mostem, bude nový most uveden do provozu ve dvou etapách.
- Nový most ev.č. 3773-9 bude vybudován za použití provizoria na objízdné komunikaci.
- Organizace výstavby křižovatky bude navržena tak, aby byl zachován částečný provoz na všech komunikacích.
- V rámci výstavby mostu ev.č. 3773-9 bude skácen 1 strom na pravém břehu potočka v těsné blízkosti mostu.

tel./fax: 547 212 053  
tel: 547 212 081  
547 212 235  
547 212 236  
web: [www.pris.cz](http://www.pris.cz)  
e-mail: [info@pris.cz](mailto:info@pris.cz)

Bankovní spojení: GE Money Bank  
č.ú. 95008-514 / 0600  
IČO: 46974806  
DIČ: CZ46974806



Bohunická 50, 619 00 BRNO

Zapsána v OR, vedeným KS v Brně v oddíle C, vložka 7545  
na základě usnesení KOS v Brně, č.j. C 7545

Projektant rovněž přítomné seznámil s nutností přeložky nadzemního vedení VN 22kV a s nutností přeložky sdělovacích kabelů o2, které jsou se správci sítí předběžně projednány.

- Na vedení VN 22kV budou směrově přeloženy sloupy 18-21 sloup 22 dle potřeby vyměněn.
- Metalický kabel o2 bude na obou mostech zrušen, optický kabel na obou březích, ve vazbě na přeložku silnice a překládku sloupů VN, směrově přeložen.

Z hlediska pozemkových nároků vyžaduje stavba trvalý zábor soukromých pozemků, který bude vyčíslen v rámci záborového elaborátu.

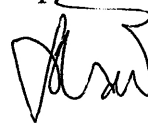
Křížek vlevo od cesty před mostem ev.č. 3773-8 bude v rámci pozemku přemístěn.

Trasa komunikace bude navržena v kategorii S6,5/60 včetně rozšíření v obloucích, s návrhovou rychlostí 40km/hod. Toto omezení je dáno stísněnými poměry v místě vedení trasy. Minimální poloměry zatáček jsou předběžně navrženy 100m. Stoupání cca 6,5%. S ohledem na situaci doporučuje projektant osazení SDZ omezujícího rychlost na 40km/hod v úseku od konce obce Lomnice po křižovatku na Rašov, tj. v délce cca 250m.

Projektant předal investorovi předpokládaný harmonogram postupu prací na dokumentaci DÚR. K dnešnímu dni bylo provedeno zaměření situace a geologický průzkum.

Pro napřímení komunikace byl proveden geologický vrt v místě uvažovaného vedení komunikace a bylo provedeno zaměření mezi mosty. Zaměření bude nutno rozšířit o zaměření komunikace ve směru na Rašov a na Lomnici, ale zejména ve směru na Žleby.

Zapsal Šrubař

**Rozdělovník:**

Městys Lomnice, Palackého nám 32, starosta obce Ing. Milan Vojta, 679 23 Lomnice  
Stavební úřad městyse Lomnice, Palackého nám. 32, Ing. Ludmila Klepárníková, 679 23 Lomnice  
SÚS Jmk, oblast Blansko, p. Zouharová, Komenského 2, 678 01 Blansko  
SÚS Jmk, Ořechovská 541/35, 619 00 Brno-Horní Heršpice  
Městský úřad Tišnov, odbor dopravy, nám. Míru 346, 666 19 Tišnov  
Městský úřad Tišnov, odbor životního prostředí, Radniční 14, 666 19 Tišnov  
Městský úřad Tišnov, odbor územního plánování a stavebního řádu, nám. Míru 346, 666 19 Tišnov  
Policie ČR – okr. ředitelství, poručík Kalabus, Bezručova 31, 678 11 Blansko  
Lesy ČR,s.p, správa toků, oblast povodí Dyje, Ing. Jan Marek, Jezuitská 13, 602 00 Brno  
E.ON, Nové Město na Moravě, p. Maša, Vratislavovo nám. 118, 592 31 Nové Město na Moravě

tel./fax: 547 212 053  
tel: 547 212 081  
547 212 235  
547 212 236  
web: [www.pris.cz](http://www.pris.cz)  
e-mail: [info@pris.cz](mailto:info@pris.cz)

Bankovní spojení: GE Money Bank  
č.ú. 95008-514 / 0600  
IČO: 46974806  
DIČ: CZ46974806

# PREZENČNÍ LISTINA

akce:



III/3773 Lomnice, mosty 3773-8,9

datum :

8.4.2008

místo:

SÚS Blansko

organizace	jméno-číslo	telefon	mobil	e-mail	podpis
SÚS JMK	DEHNAL	576 401149		pete.dehnal@sujmk.cz	
-11-	ZOUHAROVÁ	437 234 202		ana.zouharova@csb.jmz.cz	
SÚS LOMNICE	KLEPÁRNÍKOVÁ	549 450 169		lomnice@volny.cz	Klepárníková
LČD - ST	Navrk	724 223 985		marek.ost52@kexen.cz	Navrk
SÚS JMK	Jirku	577 120 320		jirku@sujmk.cz	
PRIS proj.kauc.	ZDRAŽILOVÁ	547 138 231		zdrazilova@pris.cz	Zdražilová
PRIS proj.kauc.	SEUBAT	602 786 210		SEUBAT@pris.cz	Seub

Bohunická 50, 619 00 BRNO

Zapsána v OR ,vedeným KS v Brně v oddíle C, vložka 7545  
na základě usnesení KOS v Brně, č.j. C 7545**Záznam z jednání výrobního výboru**

v budově SÚS JmK, oblast Blansko

dne 22.5.2008, na akci:

**„III/3773 Lomnice, mosty 3773-8,9“**

Přítomni: viz prezenční listina

Projektant předložil rozpracovanou projektovou dokumentaci výše uvedené akce. V rámci opravy mostů byla v duchu závěrů vstupního výrobního výboru silnice mezi mosty ev.č. 3773-8 a ev.č. 3773-9 narovnána a křižovatka ve směru na Rašov navržena přebudovat tak, aby odpovídala vedení hlavní silnice.

Komunikace je navržena v kategorii S 6,5/50, v křižovatce na Rašov v kategorii S 6,5/30. Trasa se na stávající stav ve směru od Lomnice napojuje obloukem o poloměru 84,0m s přechodnicemi a v křižovatce ve směru na Rašov je navržen oblouk o poloměru 35,0m rovněž s přechodnicemi. Maximální stoupání v nové trase je navrženo 6,07%. Volná šířka na mostě 3773-9 je v souladu s požadavky ČSN navržena 9,95m.

Připojující se silnice od Žlebů bude do křižovatky připojena pod úhlem 87°.

Postup výstavby bude respektovat nutnost zachování provozu. Doprava bude dočasně vedena v jednom pruhu obousměrně a bude řízena světelnou signalizací. Navržené řešení umožňuje využití stávajícího mostu 3773-8 pro provizorní dopravu.

V rámci stavby bude nutno přeložit nadzemní vedení VN a podzemní kabel o2. Jeden kabel o2 bude zrušen. Dále bude přeložen křížek vlevo od silnice na začátku úseku.

Předpokládaná objektová skladba:

- SO 001 – demolice mostu ev.č. 3773-8
- SO 002 – demolice mostu ev.č. 3773-9
- SO 101 – silnice III/3773
- SO 201 – most ev.č. 3773-8
- SO 202 – most ev.č. 3773-9
- SO 203 – provizorní most u mostu ev.č. 3773-8
- SO 204 – provizorní most u mostu ev.č. 3773-9
- SO 401 – přeložka vedení VN
- SO 402 – přeložka kabelů O2
- SO 801 – rekultivace
- SO 802 – přeložka křížku

Odbor ŽP JmK stanovil nutnost zjišťovacího řízení, o které projektant odbor ŽP JmK následně požádal a je v běhu.

tel./fax: 547 212 053  
tel: 547 212 081  
547 212 235  
547 212 236  
web: [www.pris.cz](http://www.pris.cz)  
e-mail: [info@pris.cz](mailto:info@pris.cz)

Bankovní spojení: GE Money Bank  
č.ú. 95008-514 / 0600  
IČO: 46974806  
DIČ: CZ46974806



*projekční kancelář spol. s r.o.*

Bohunická 50, 619 00 BRNO

Zapsána v OR, vedeným KS v Brně v oddíle C, vložka 7545  
na základě usnesení KOS v Brně, č.j. C 7545

V rámci jednání požádal investor projektanta o předložení nabídky na zpracování projektové dokumentace na opravu silnice III/3773 ve směru na Žleby po křižovatku Brumov.

*Šrubař*

Zapsal Šrubař

**Rozdělovník:**

Stavební úřad městyse Lomnice, Palackého nám. 32, Ing. Ludmila Klepárníková, 679 23 Lomnice  
SÚS Jmk, oblast Blansko, p. Zouharová, Komenského 2, 678 01 Blansko  
SÚS Jmk, Ořechovská 541/35, 619 00 Brno-Horní Heršpice  
Městský úřad Tišnov, odbor dopravy, nám. Míru 346, 666 19 Tišnov  
Policie ČR – okr. ředitelství, poručík Kalabus, Bezručova 31, 678 11 Blansko  
Projekční kancelář PRIS spol. s r.o., Ing. Šrubař, Ing. Zdražilová, Bohunická 50, Brno

tel./fax: 547 212 053  
tel: 547 212 081  
547 212 235  
547 212 236  
web: [www.pris.cz](http://www.pris.cz)  
e-mail: [info@pris.cz](mailto:info@pris.cz)

Bankovní spojení: GE Money Bank  
č.ú. 95008-514 / 0600  
IČO: 46974806  
DIČ: CZ46974806