


POV - OBJÍZDNÁ TRASA - FÁZE M 1:1000

FÁZE 1

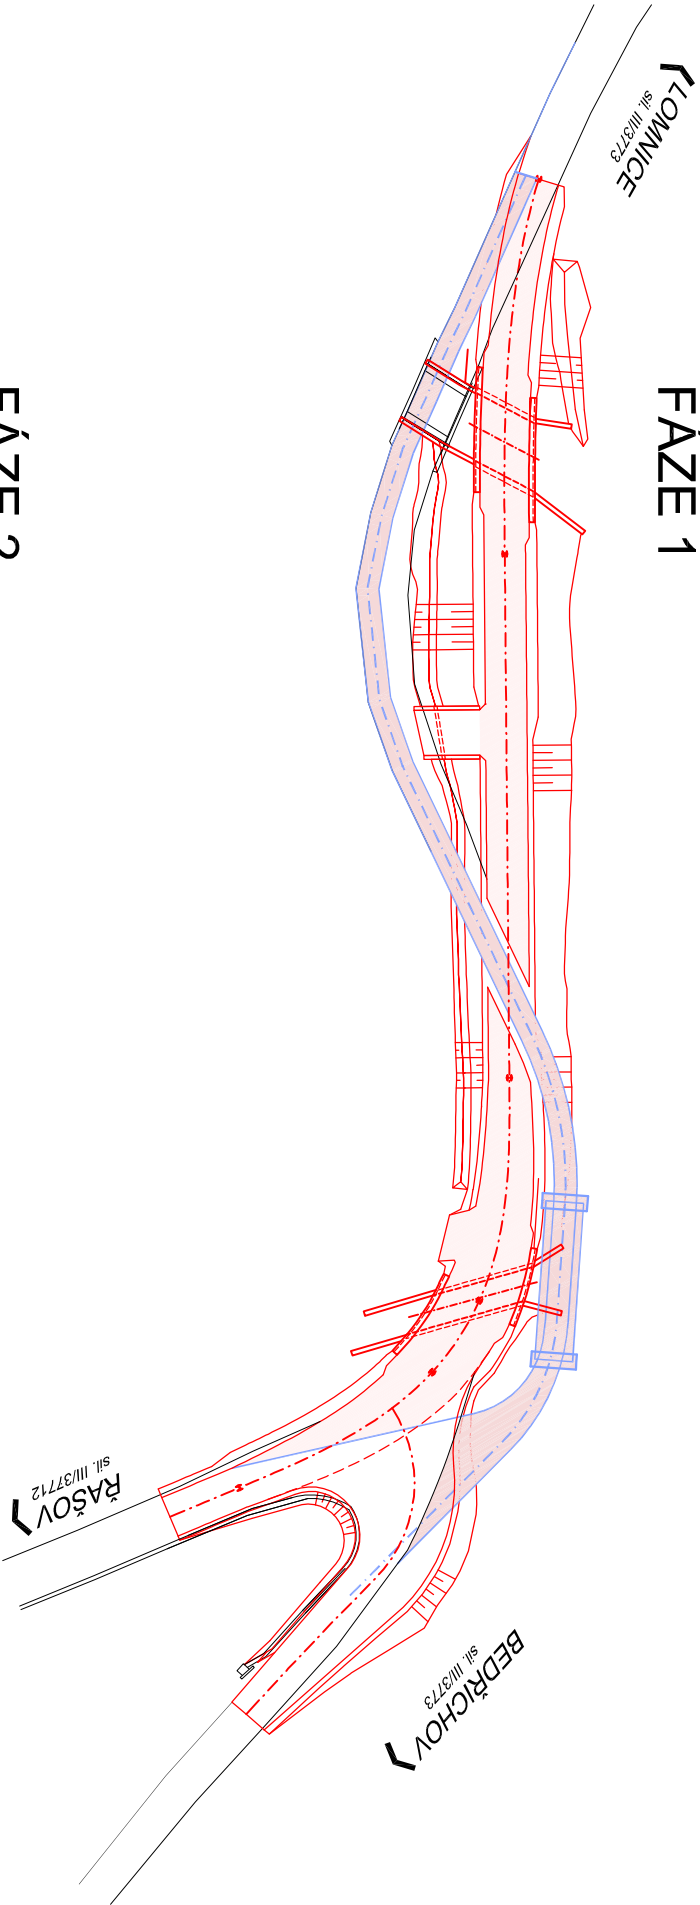


LEGENDA PLOCH

- OPRAVOVANÁ KOMUNIKACE
- PROVIZORNÍ KOMUNIKACE

LEGENDA ČAR

- NOVÝ STAV
- STÁVAJÍCÍ KONSTRUKCE
- OBJÍZDNÁ TRASA, MOSTNÍ PROVIZORIUM

FÁZE 2

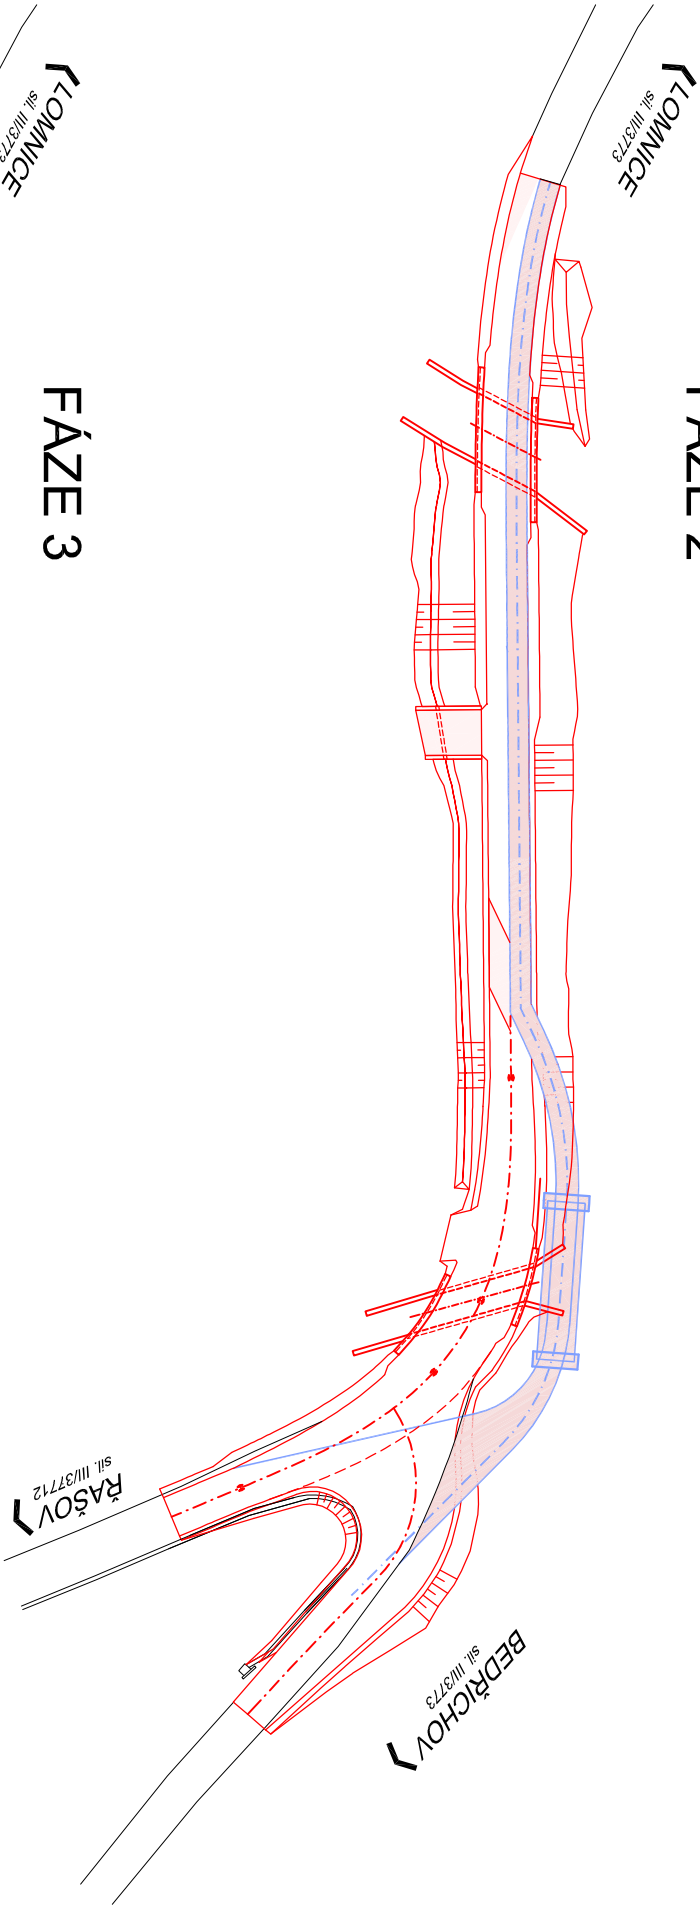

FÁZE 3

