


PŘÍČNÉ ŘEZY 1:50


STÁVAJÍCÍ KOMUNIKACE V KM 123,380 000

S7,5 / 50  
V PŘÍMÉ

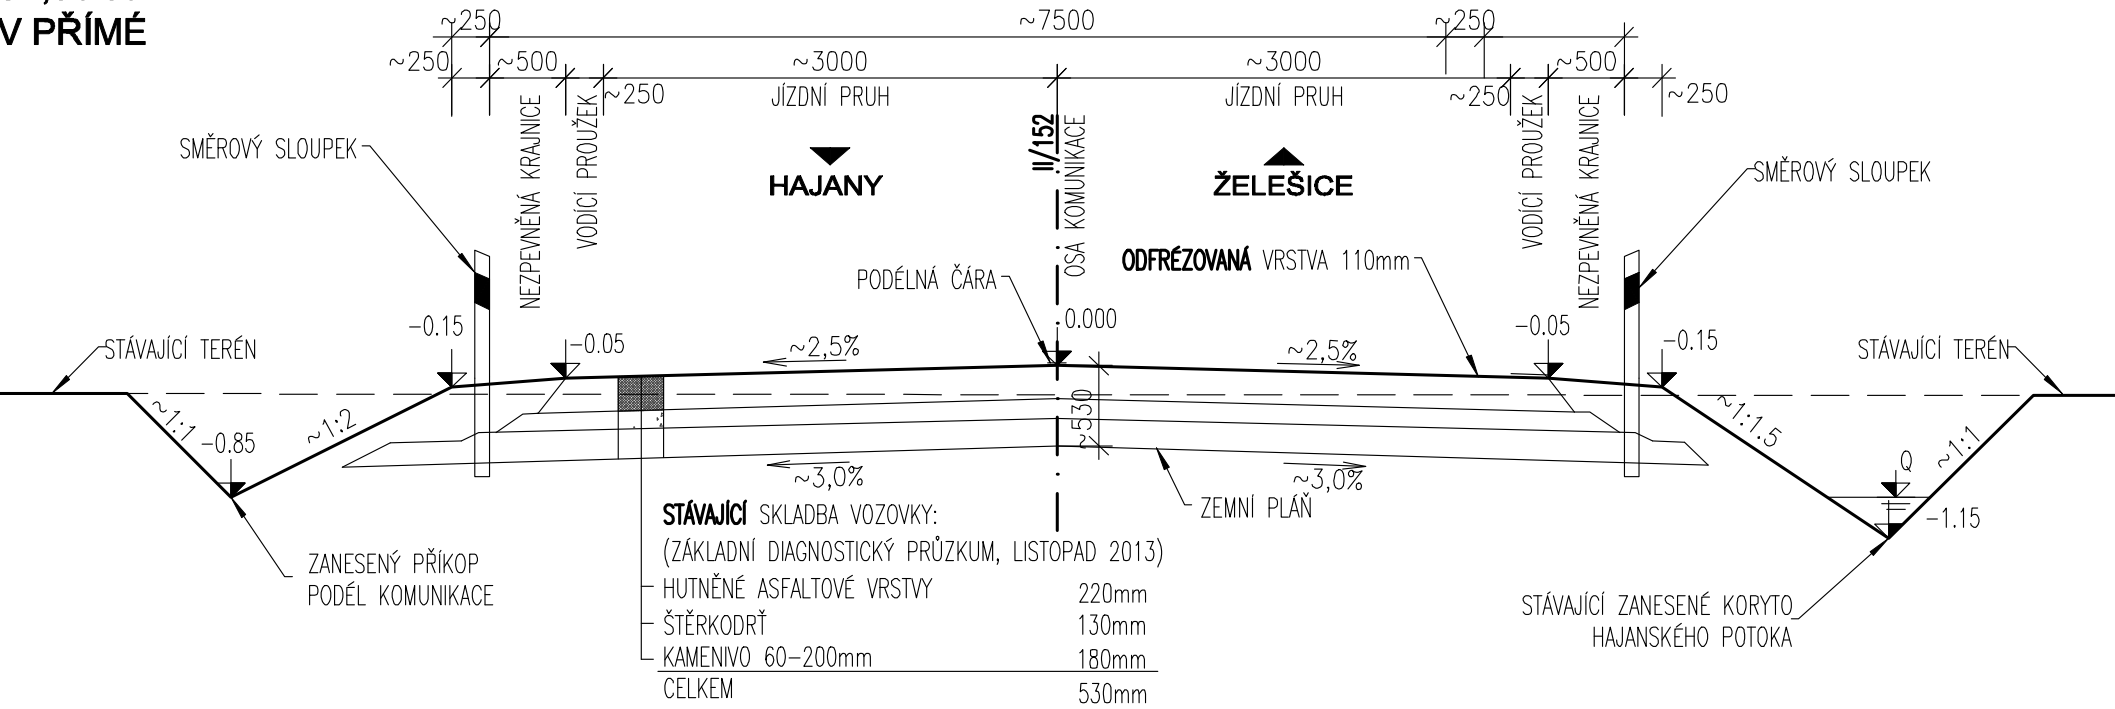


ÚPRAVA KOMUNIKACE V KM 123,380 000

S7,5 / 50  
V PŘÍMÉ

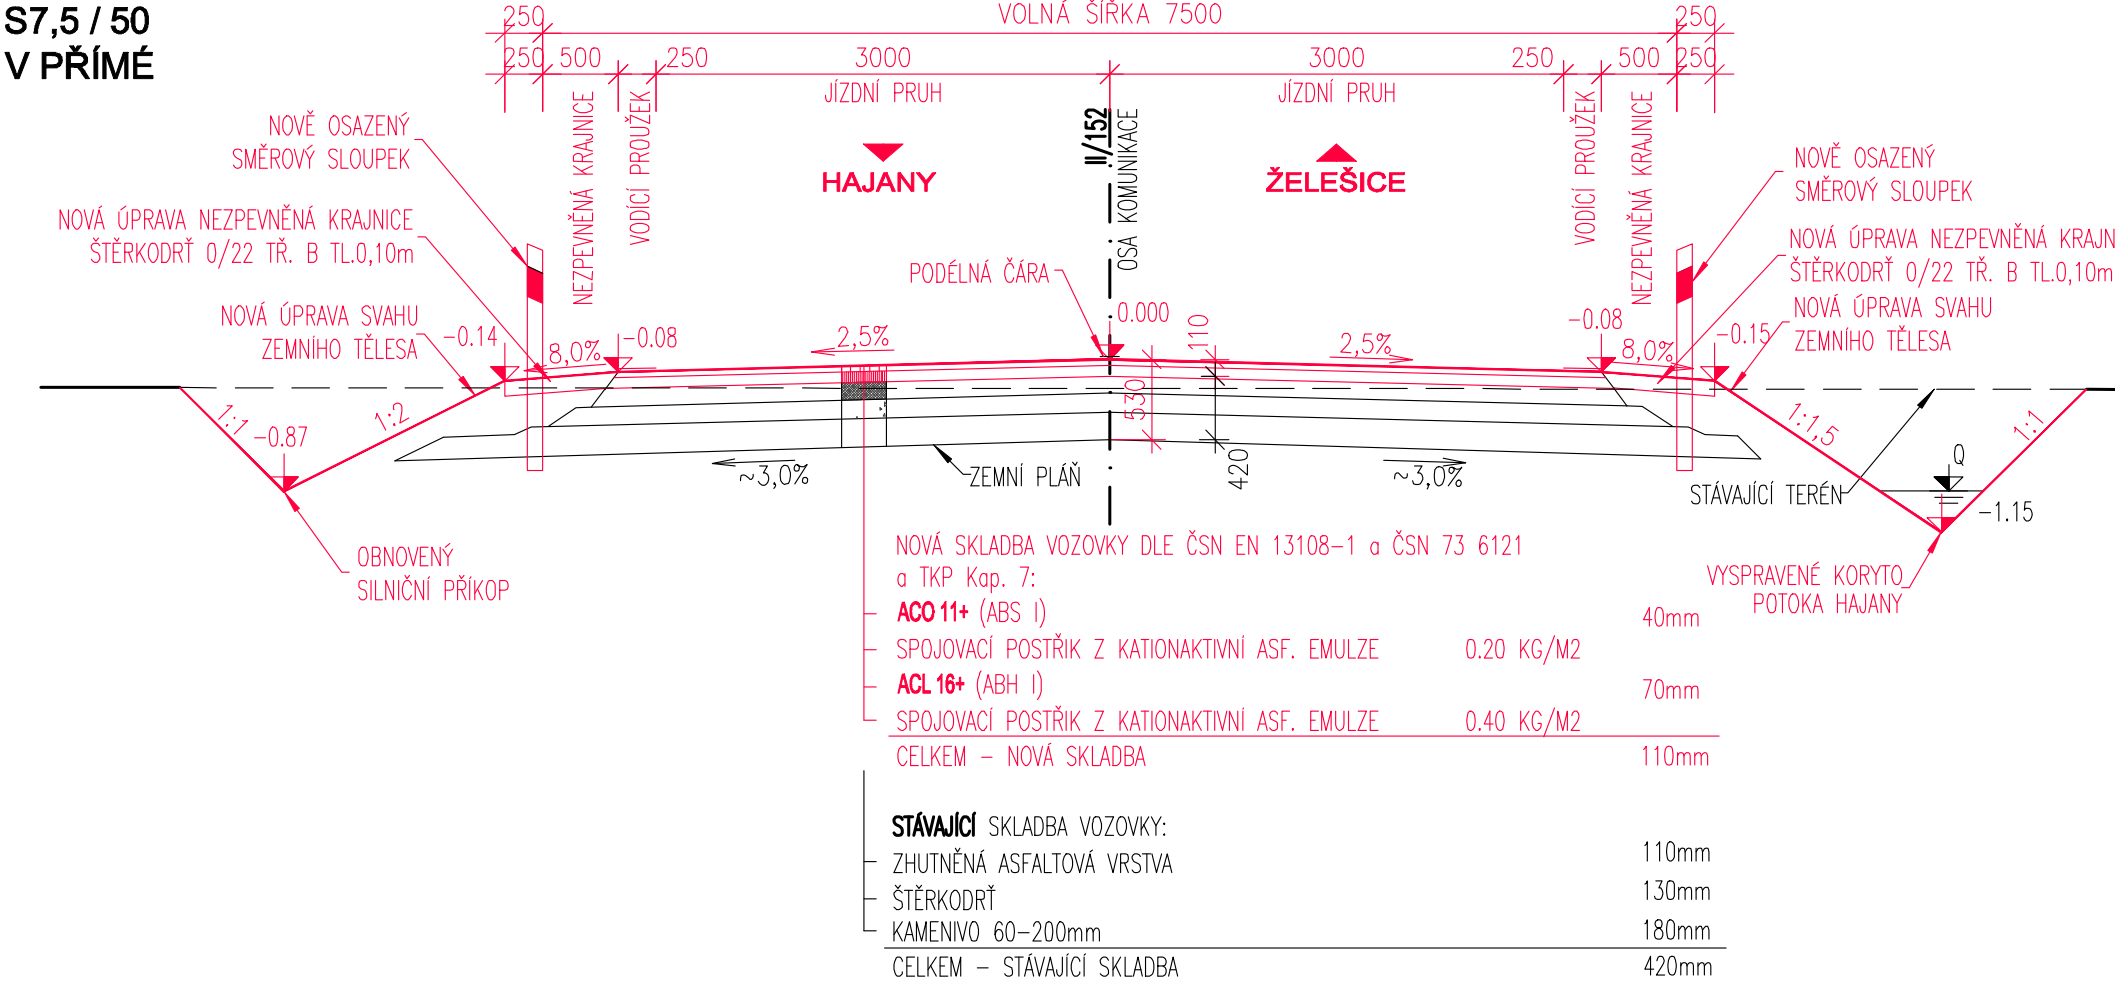


STÁVAJÍCÍ KOMUNIKACE V KM 124,350 000

S7,5 / 50  
V PŘÍMÉ

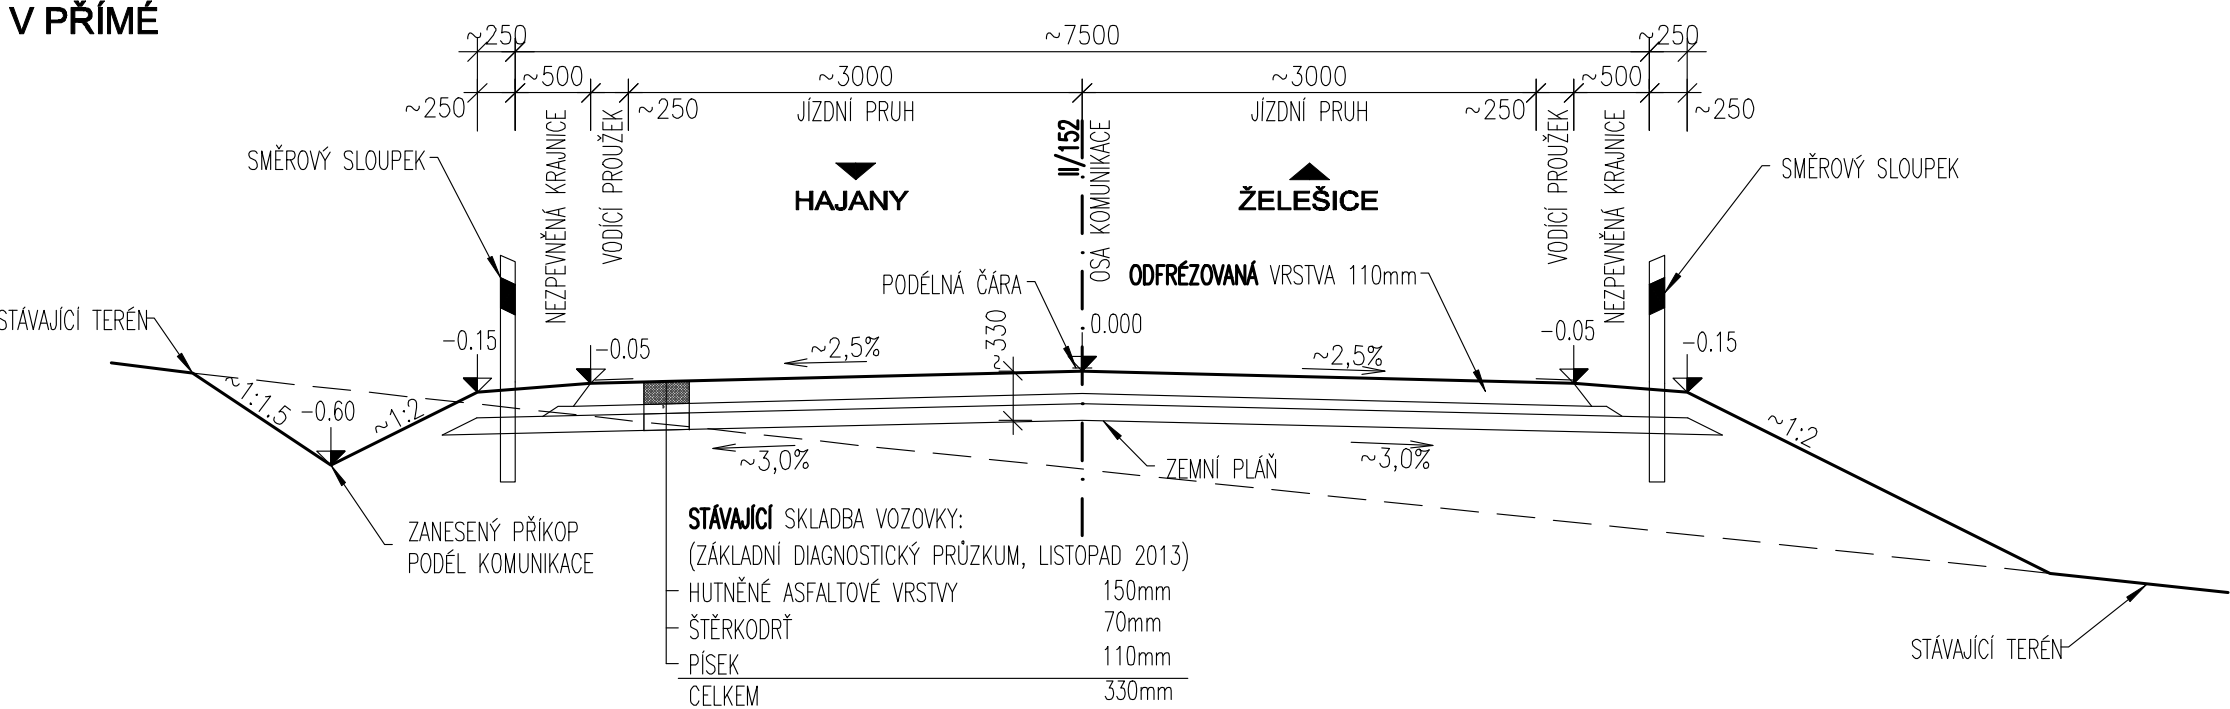

ÚPRAVA KOMUNIKACE V KM 124,350 000

S7,5 / 50  
V PŘÍMÉ

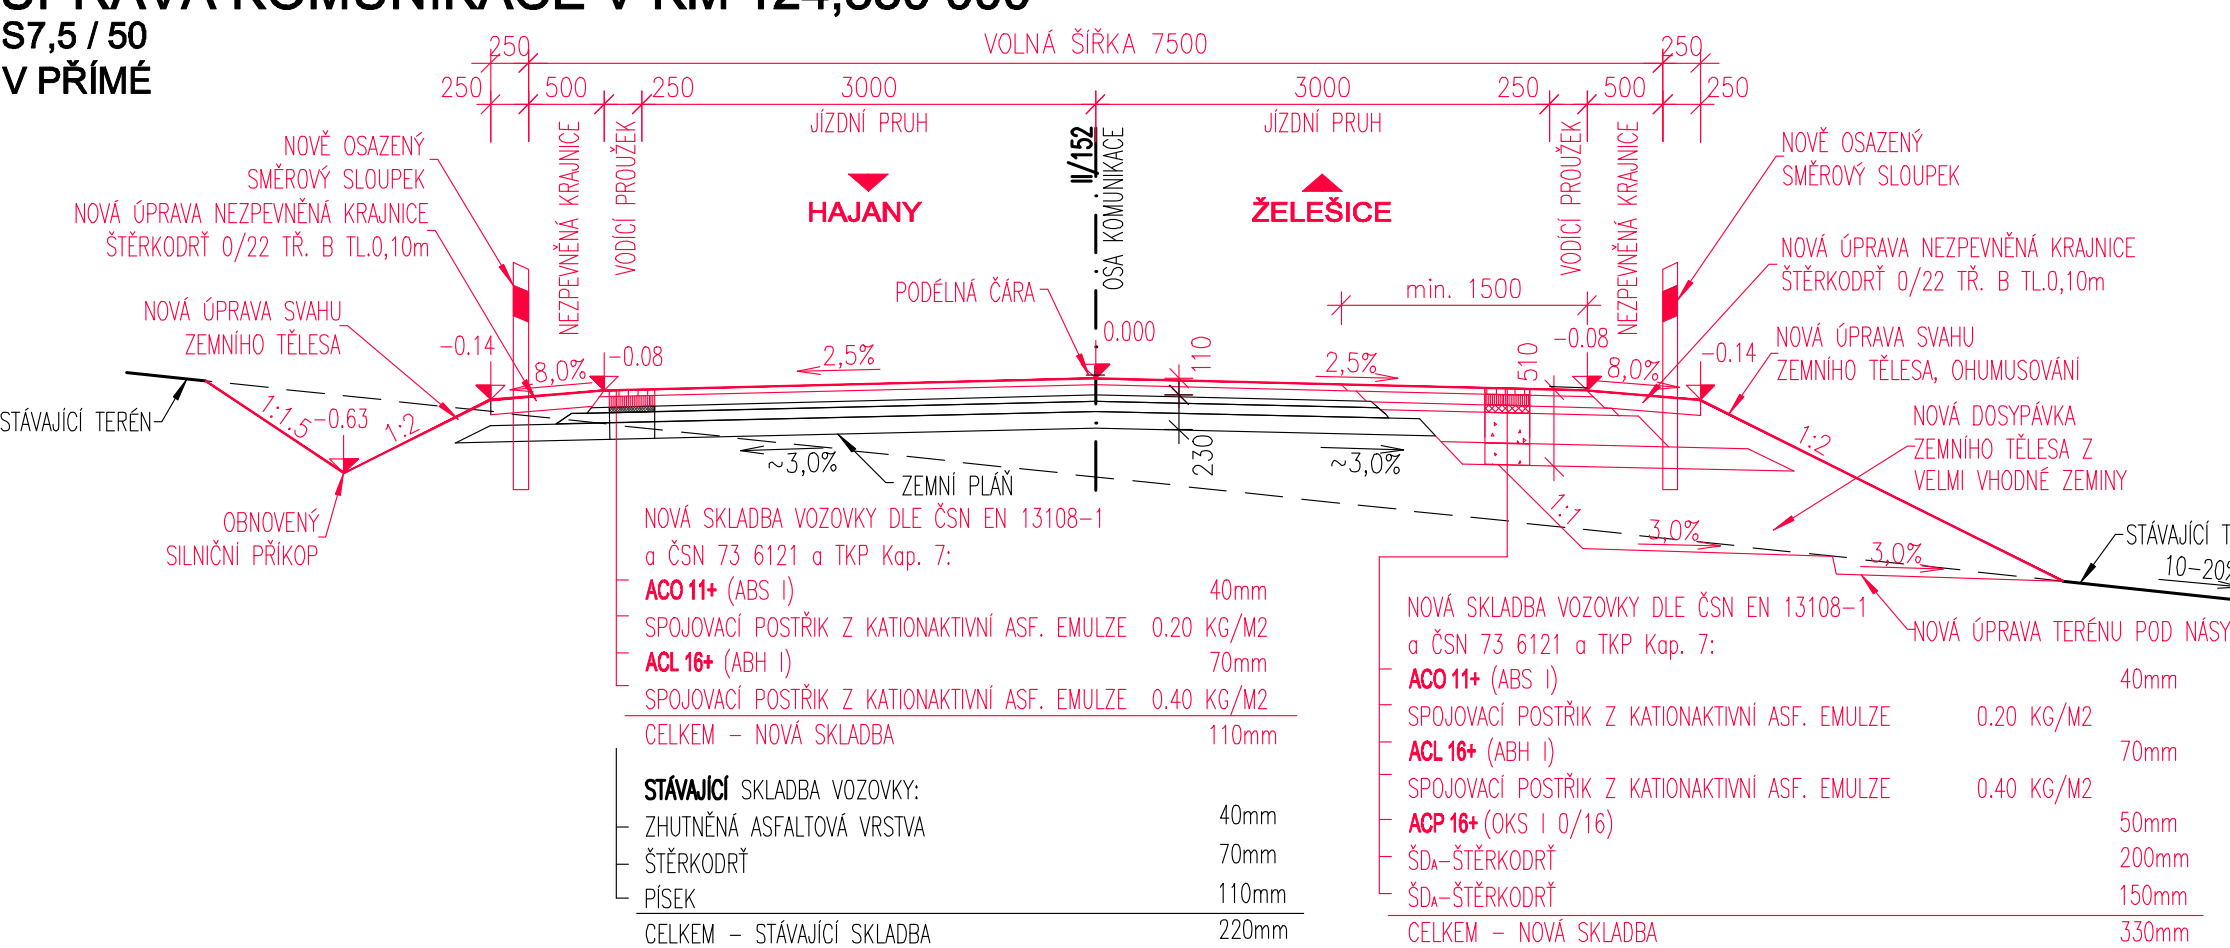

**DOSING**  
Dopravoprojekt Brno group, spol. s r.o.  
Kounicova 13, 602 00 Brno  
mensik@dosing.cz  
541 218 956, 7

VPRACOVAL	ZUZANA ČECHOVÁ	<i>Čechová</i>	FORMÁT	4A4
AKCE			MĚŘITKO	1:50
II/152 HAJANY-ŽELEŠICE			ÚČEL	IZ
			Č. ZAKÁZKY	2013-60
PŘÍLOHA			Č. SOUPRAVY	Č. PŘÍLOHY
PŘÍČNÉ ŘEZY				05