


ŘEZ A-A - NAVRŽENÝ STAV

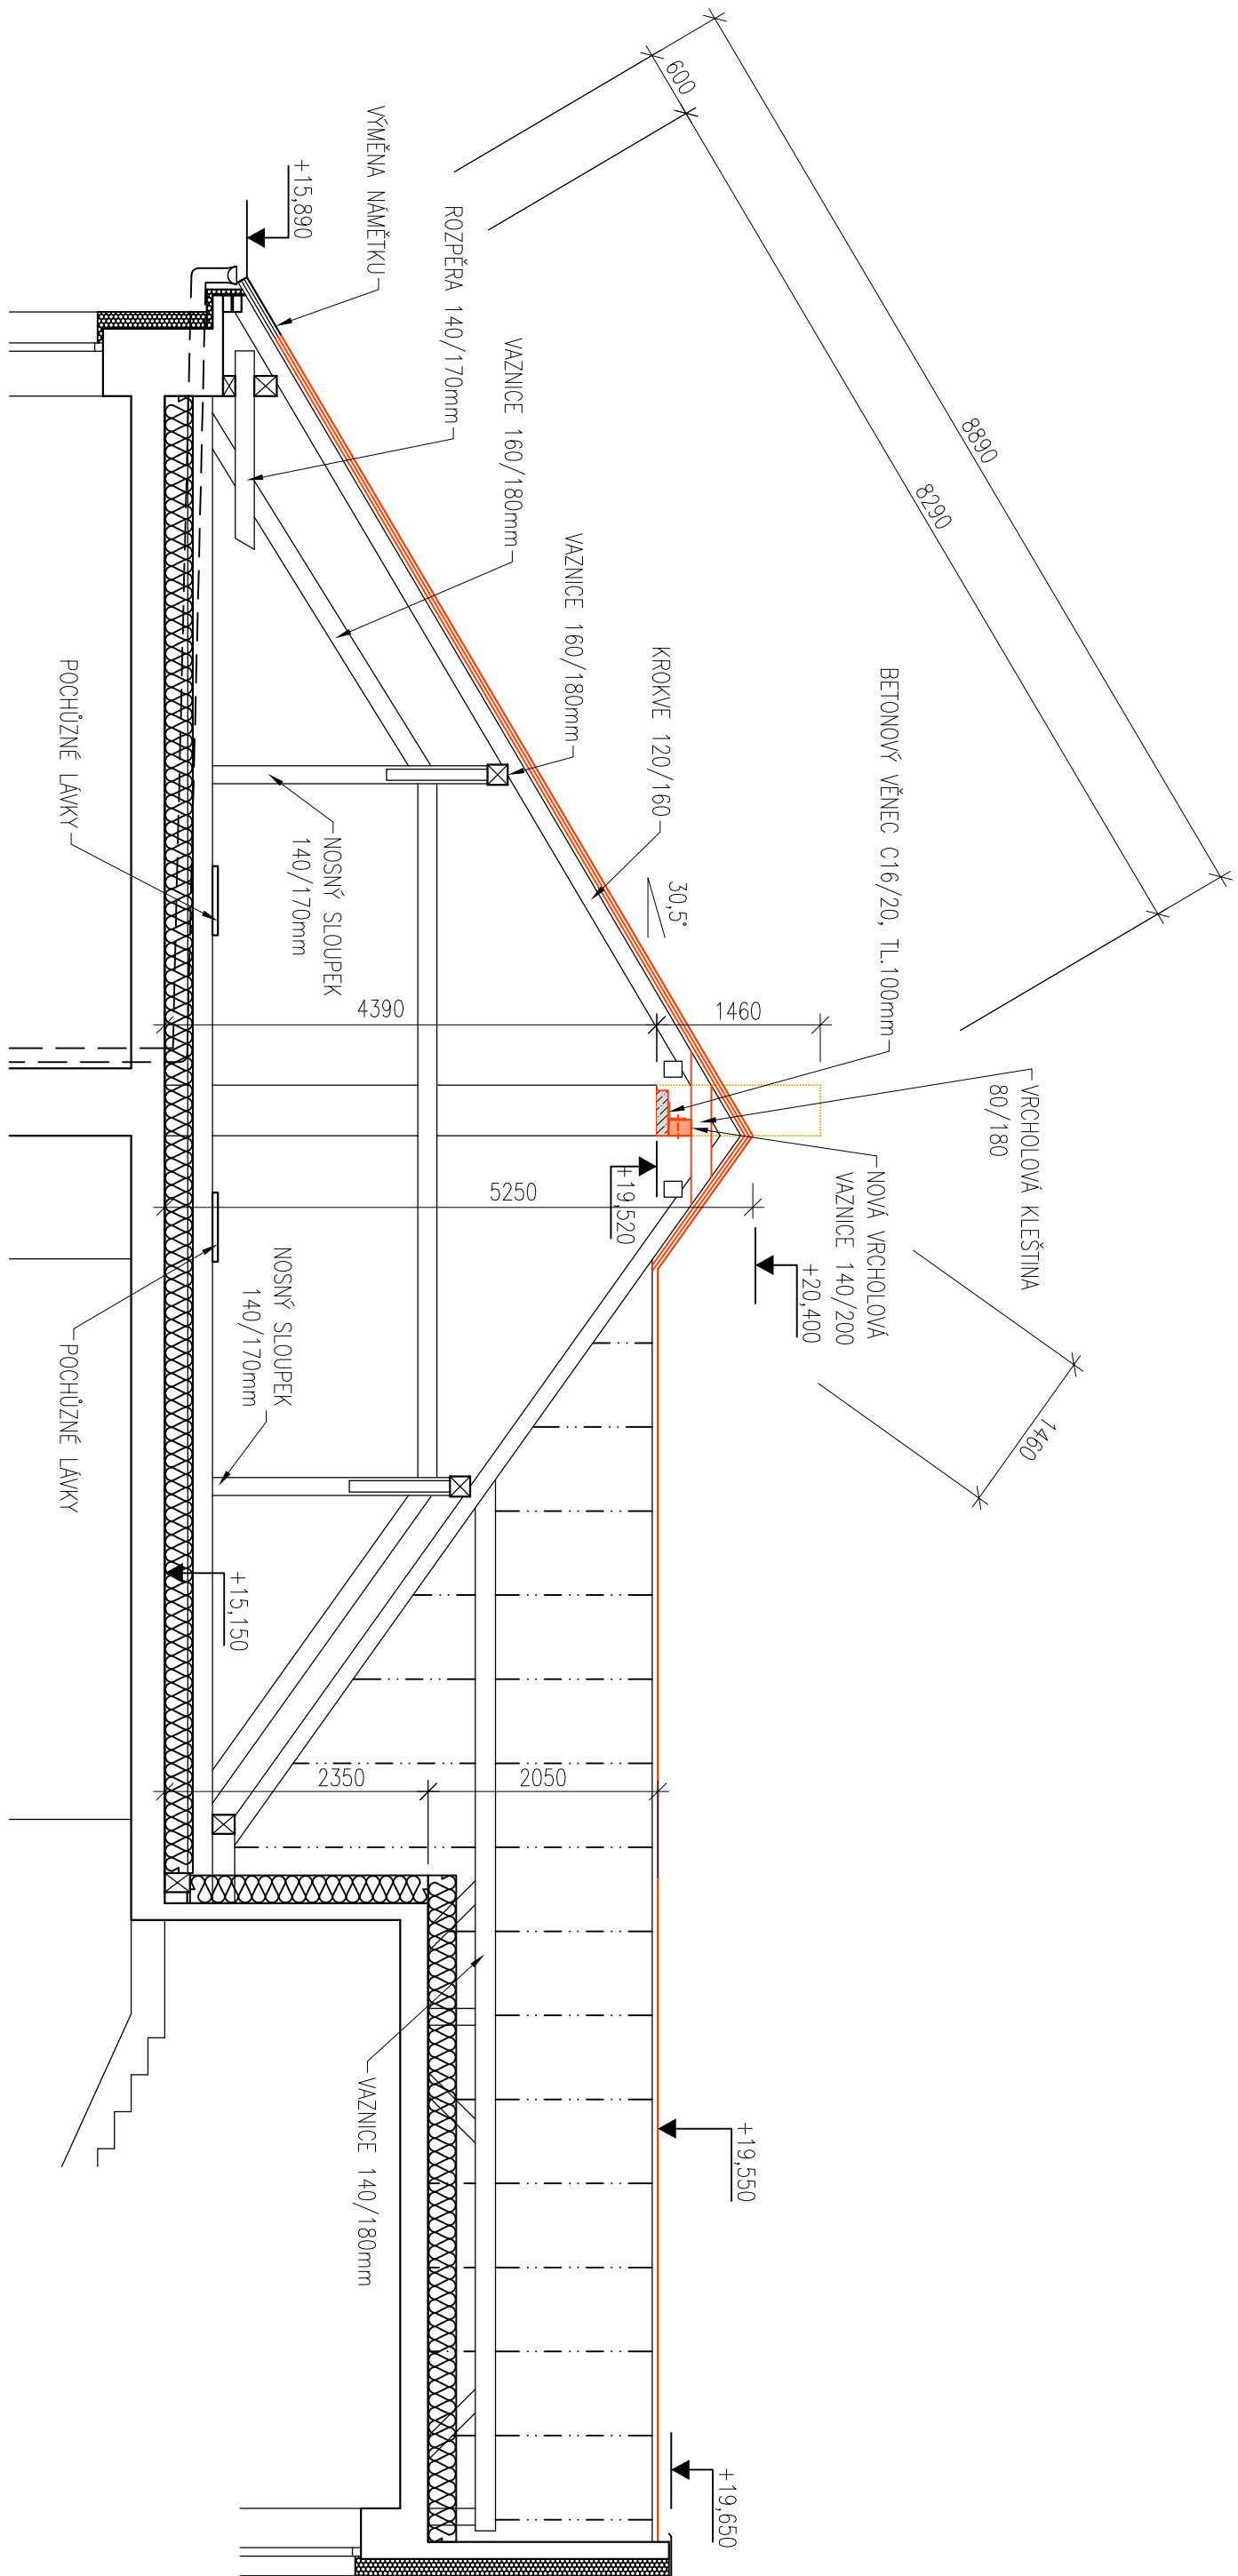

SKLADBA STŘEŠNÍHO PLAŠTĚ:

STŘEŠNÍ TAŠKY TONDACH SAMBA 11 (ENGGBA)

STŘEŠNÍ LATĚ 30/50

POUŠTINA HYDROIZOLACE TYVEK SOLID – bezkontaktní, paropropustné

KONTRALATĚ 40/60

STAVAJÍCÍ KROKVE

LEGENDA

- NOVÁ STŘEŠNÍ KRYTINA
- STAVAJÍCÍ KONSTRUKCE
- PROVEDENÉ ZATEPLENÍ, MINERÁLNÍ VATA
- PROVEDENÉ ZATEPLENÍ, POLYSTYRÉN
- BETONOVÝ VĚNEC C16/20, TL.100mm, PRO ULOŽENÍ VRCHOLOVÉ VÁZNICE
- BOURACÍ PRÁCE

OPRAVA HAVARIJNÍHO STAVU STŘECHY STŘEDNÍ ŠKOLA GRAFICKÁ BRNO, KUDELLOVA 6, PROJEKTOVÁ DOKUMENTACE PRO PROVÁDĚNÍ STAVBY				ARCHITEKTI TIEHLKA - STARYCHA s.r.o. BRNO, GARIBOLDIOVA 32, 614 00	
VEDOUcí PROJEKTANT	ING. ARCH. Z. TIEHLKA			DATAUM	03. 2015
ZODPOVĚD. PROJEKTANT	ING. ARCH. M. STARYCHA			ZAK. ČÍSLO	
VYPRACOVAL	ING. S. ŠMOLIK			STUPEŇ	PROJEKT
INVESTOR : STŘEDNÍ ŠKOLA GRAFICKÁ BRNO, ŠMAHOVA 110				ARCHITEKT - STAVEBNÍ ŘEŠENÍ	
ŘEZ A - A				MĚŘÍTKO 1 : 50	Č. VÝKRESU 03