
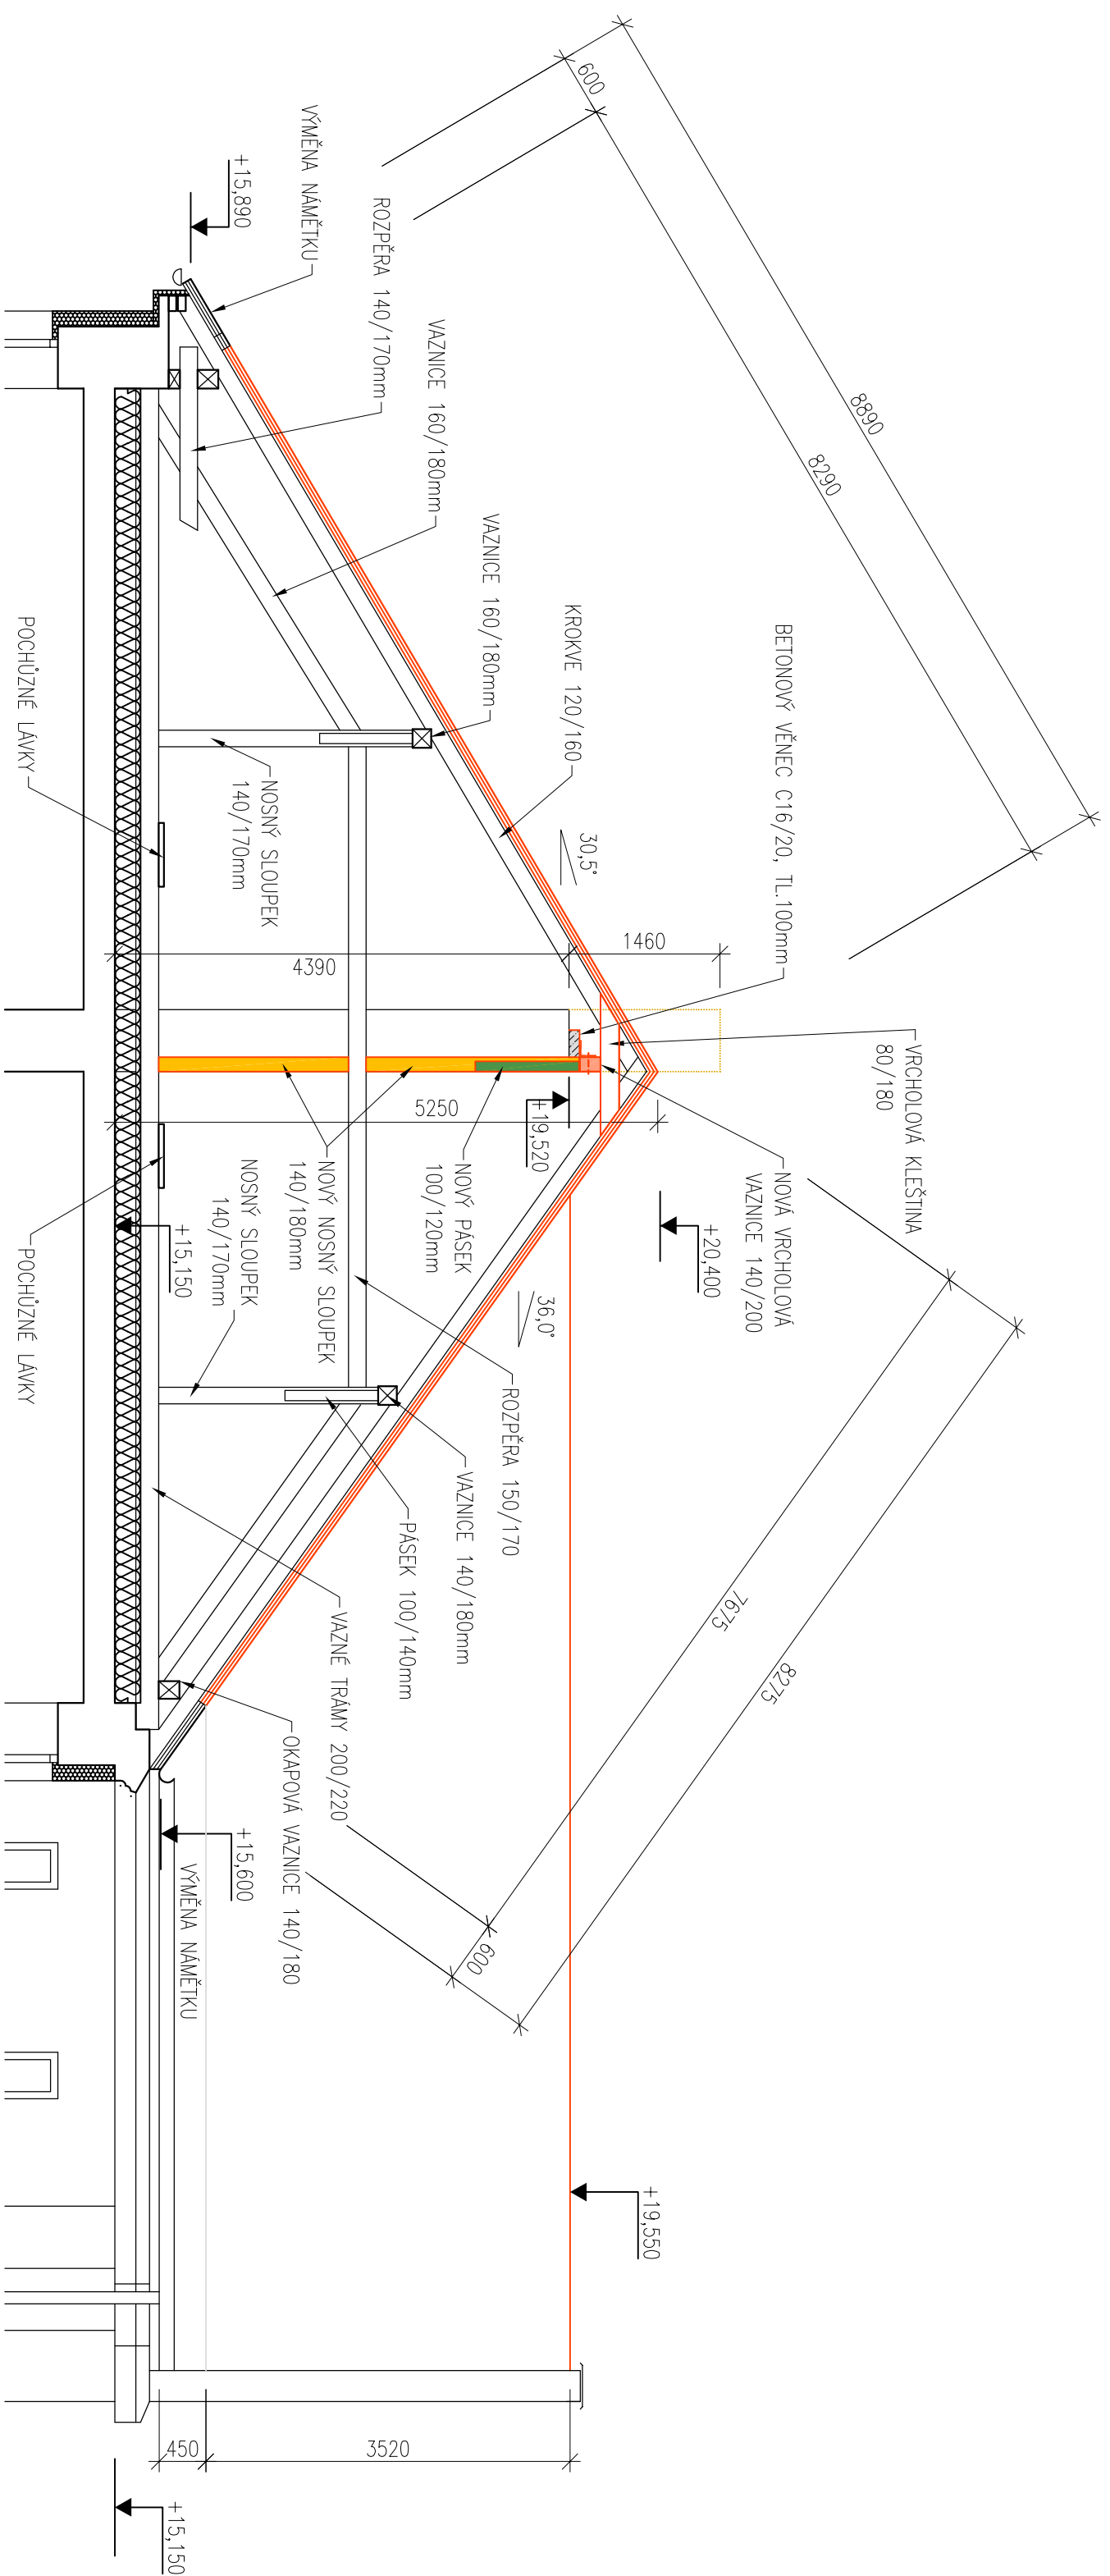


ŘEZ B-B - NAVRŽENÝ STAV

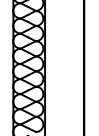

LEGENDA

- | | |
|---|---|
|  | NOVÁ STŘEŠNÍ KRYTINA |
|  | STAVAJÍCÍ KONSTRUKCE |
|  | PROVEDENÉ ZATEPLENÍ, MINERÁLNÍ VATA |
|  | PROVEDENÉ ZATEPLENÍ, POLYSTYRÉN |
|  | BETONOVÝ VĚNEC, C16/20, TL. 100mm,
PRO ULOŽENÍ VROCHLOVÉ VAZNICE |
|  | BOURACÍ PRÁCE |

OPRAVA HAVARIJNÍHO STAVU STŘECHY STŘEŠNÍ ŠKOLA GRAFIČKÁ BRNO, KUDELKOVA 6, PROJEKTOVÁ DOKUMENTACE PRO PROVÁZENÍ STAVBY		ARCHITEKTI THELMA - STARVČKA s.r.o.	
VEDOUČÍ PROJEKTANT	ING. ARCH. Z. THELMA	DATAUM	03 2015
ZODPOVĚD. PROJEKTANT	ING. ARCH. M. STARVČKA	ZK. ČÍSLO	
VYPRACOVAL	ING. S. SMOLIK	STUPEŇ	PROJEKT
INVESTOR : STŘEŠNÍ ŠKOLA GRAFIČKÁ BRNO, ŠMAHOVA 110		ARCHITEKT-STAVEBNÍ ŘEŠENÍ	
ŘEZ B - B		MĚŘÍTKO	Č. VÝKRESU
		1 : 50	04