


ŘEZ C-C - NAVRŽENÝ STAV

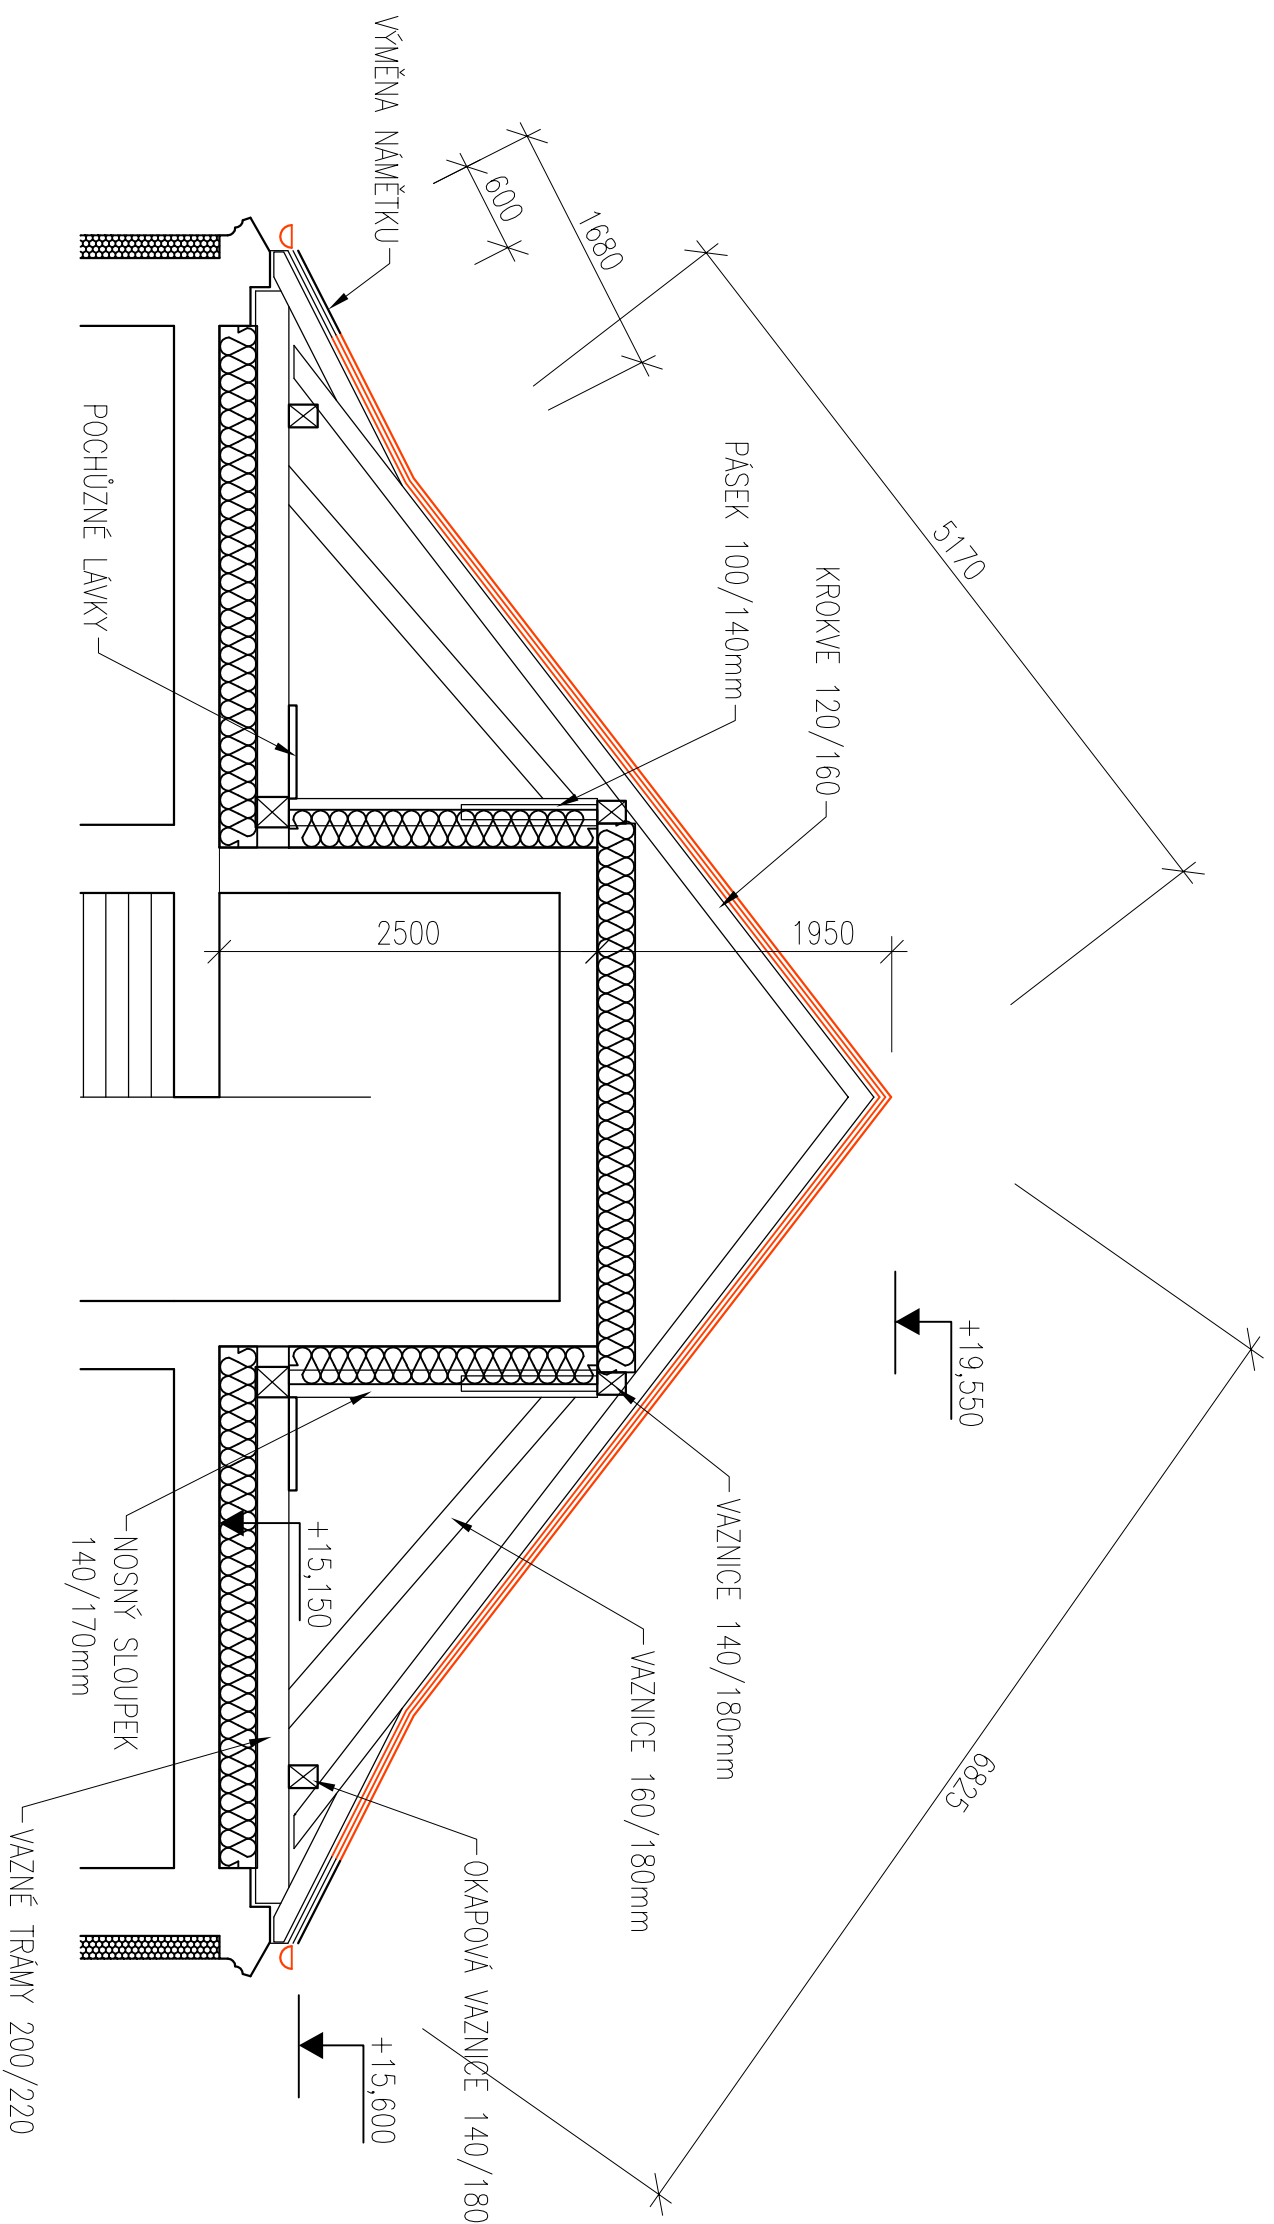

LEGENDA

- | | | |
|---|--|--|
| | NOVÁ STŘEŠNÍ KRYTINA | |
|  | | |
|  | STAVAJÍCÍ KONSTRUKCE | |
|  | PROVEDENÉ ZATEPLENÍ; MINERÁLNÍ VATA | |
|  | PROVEDENÉ ZATEPLENÍ; POLYSTYRÉN | |
|  | BETONOVÝ VĚNEC, C16/20, TL.100mm,
PRO ULOŽENÍ VROCHLOVÉ VAZNIČE | |
|  | BOURACÍ PRÁCE | |

OPRAVA HAVARIJNÍHO STAVU STŘECHY STŘEDNÍ ŠKOLA GRAFICKÁ BRNO, KUDELOVA 6, PROJEKTOVÁ DOKUMENTACE PRO PROVÁDĚNÍ STAVBY		ARCHITEKTI <u>TIHELKA - STARYCHA s.r.o.</u> BRNO, GARGULÁKOVA 32, 614 00	
VEDOUcí PROJEKTANT	ING. ARCH. Z. TIHELKA	DATAUM	03 2015
ZODPOVĚD. PROJEKTANT	ING. ARCH. M. STARYCHA	ZNAK. ČÍSLO	
VYPRACOVAL	ING. S. SMOLIK	STUPEŇ	PROJEKT
INVESTOR : STŘEDNÍ ŠKOLA GRAFICKÁ BRNO, ŠMAHOVA 110		ARCHITECT.-STAVEBNÍ ŘEŠENÍ	
ŘEZ C - C		MĚRÍTKO 1 : 50	Č. VÝKRESU 05