




POHLED ULIČNÍ

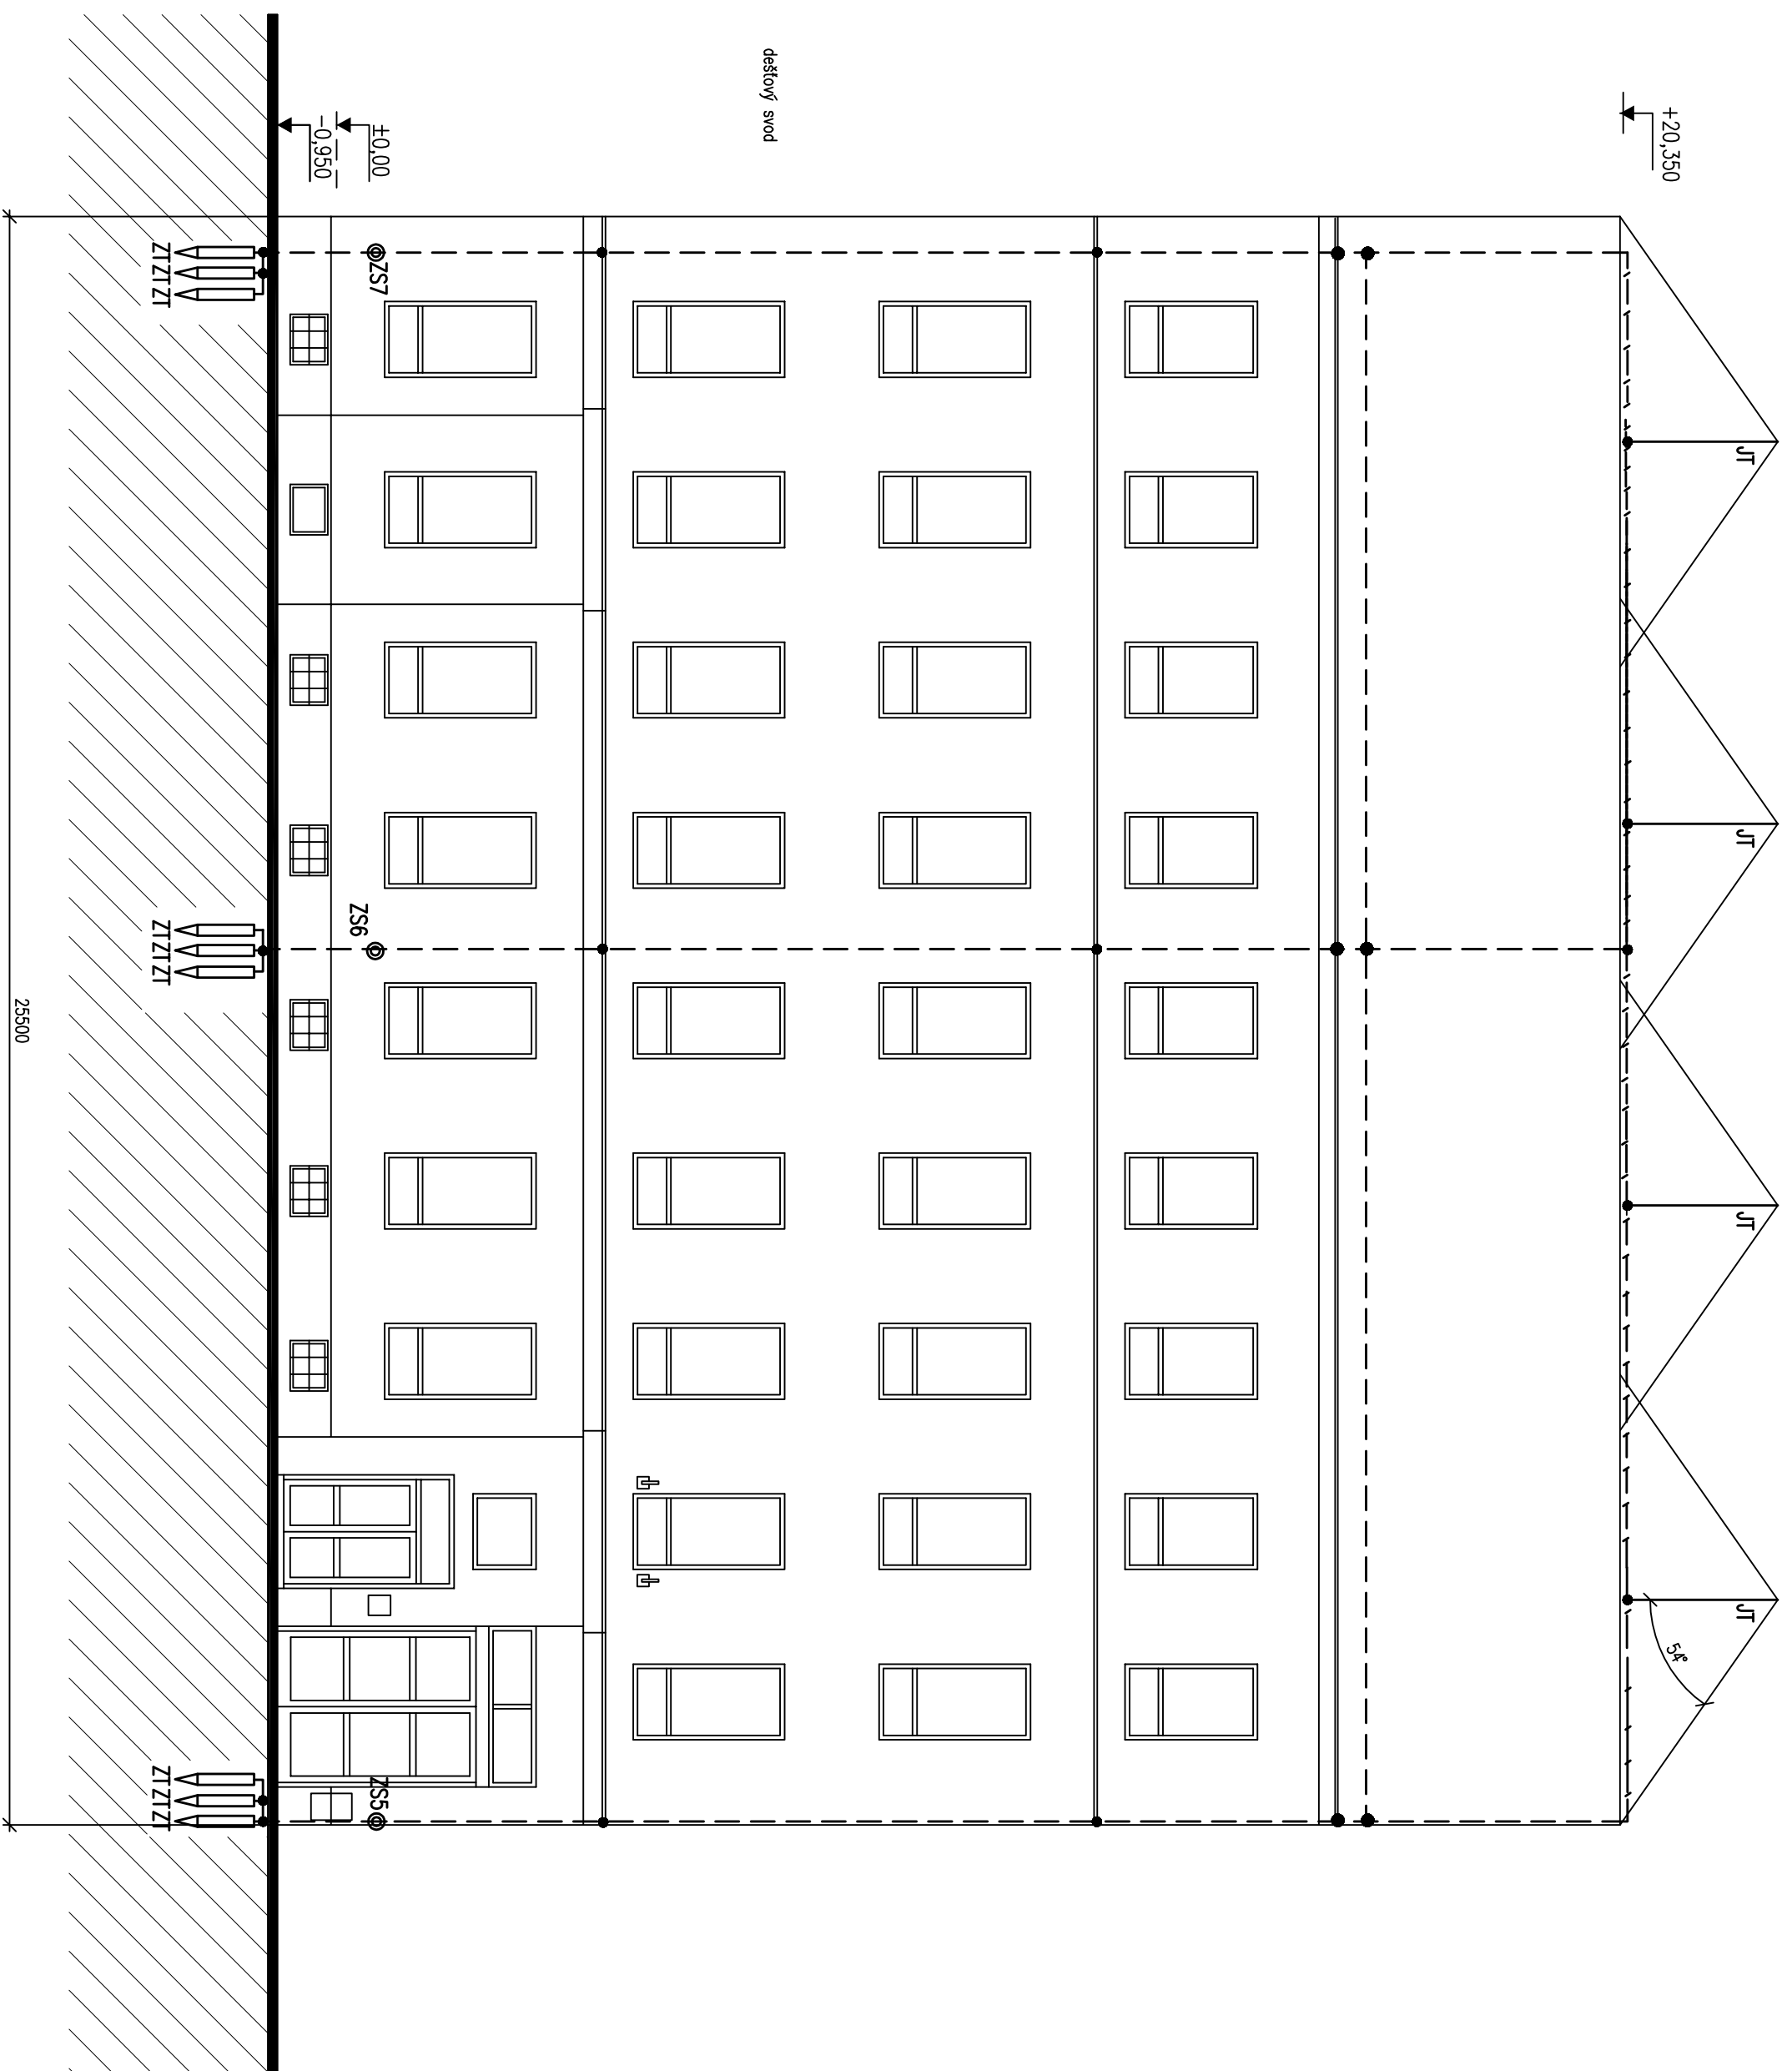


PŮDORYS STŘECHY

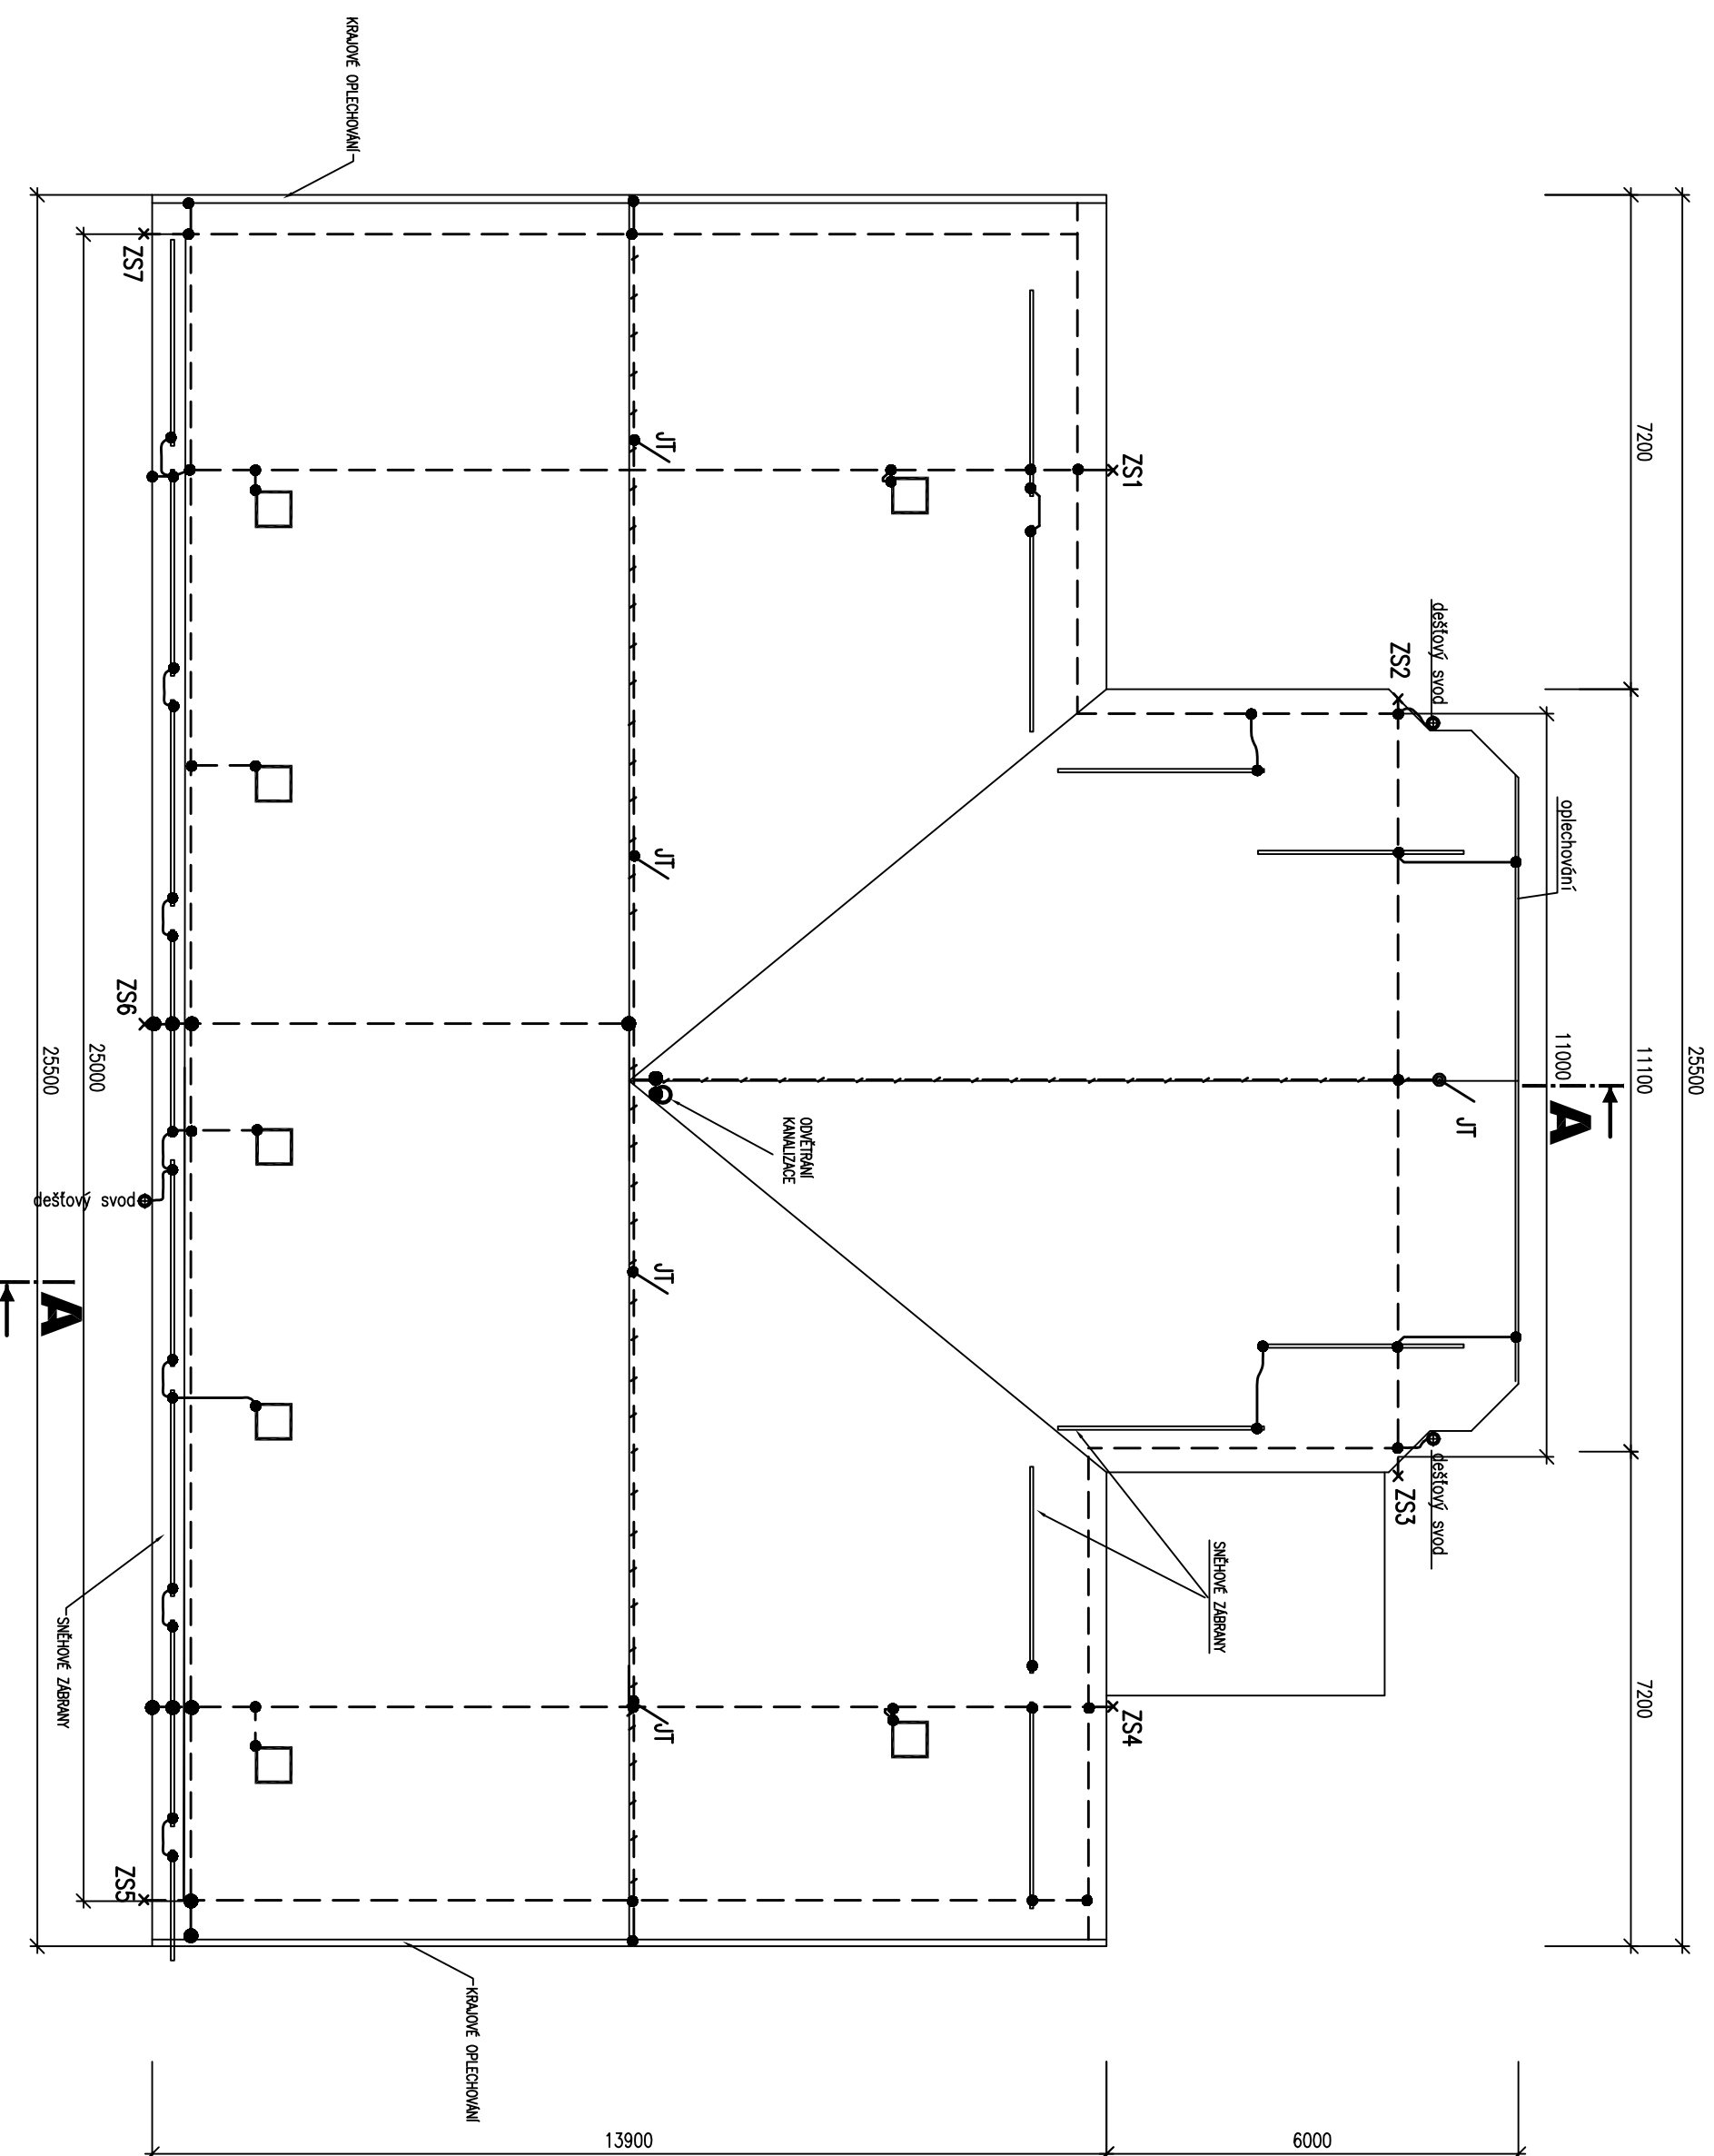

POHLED DVORNÍ

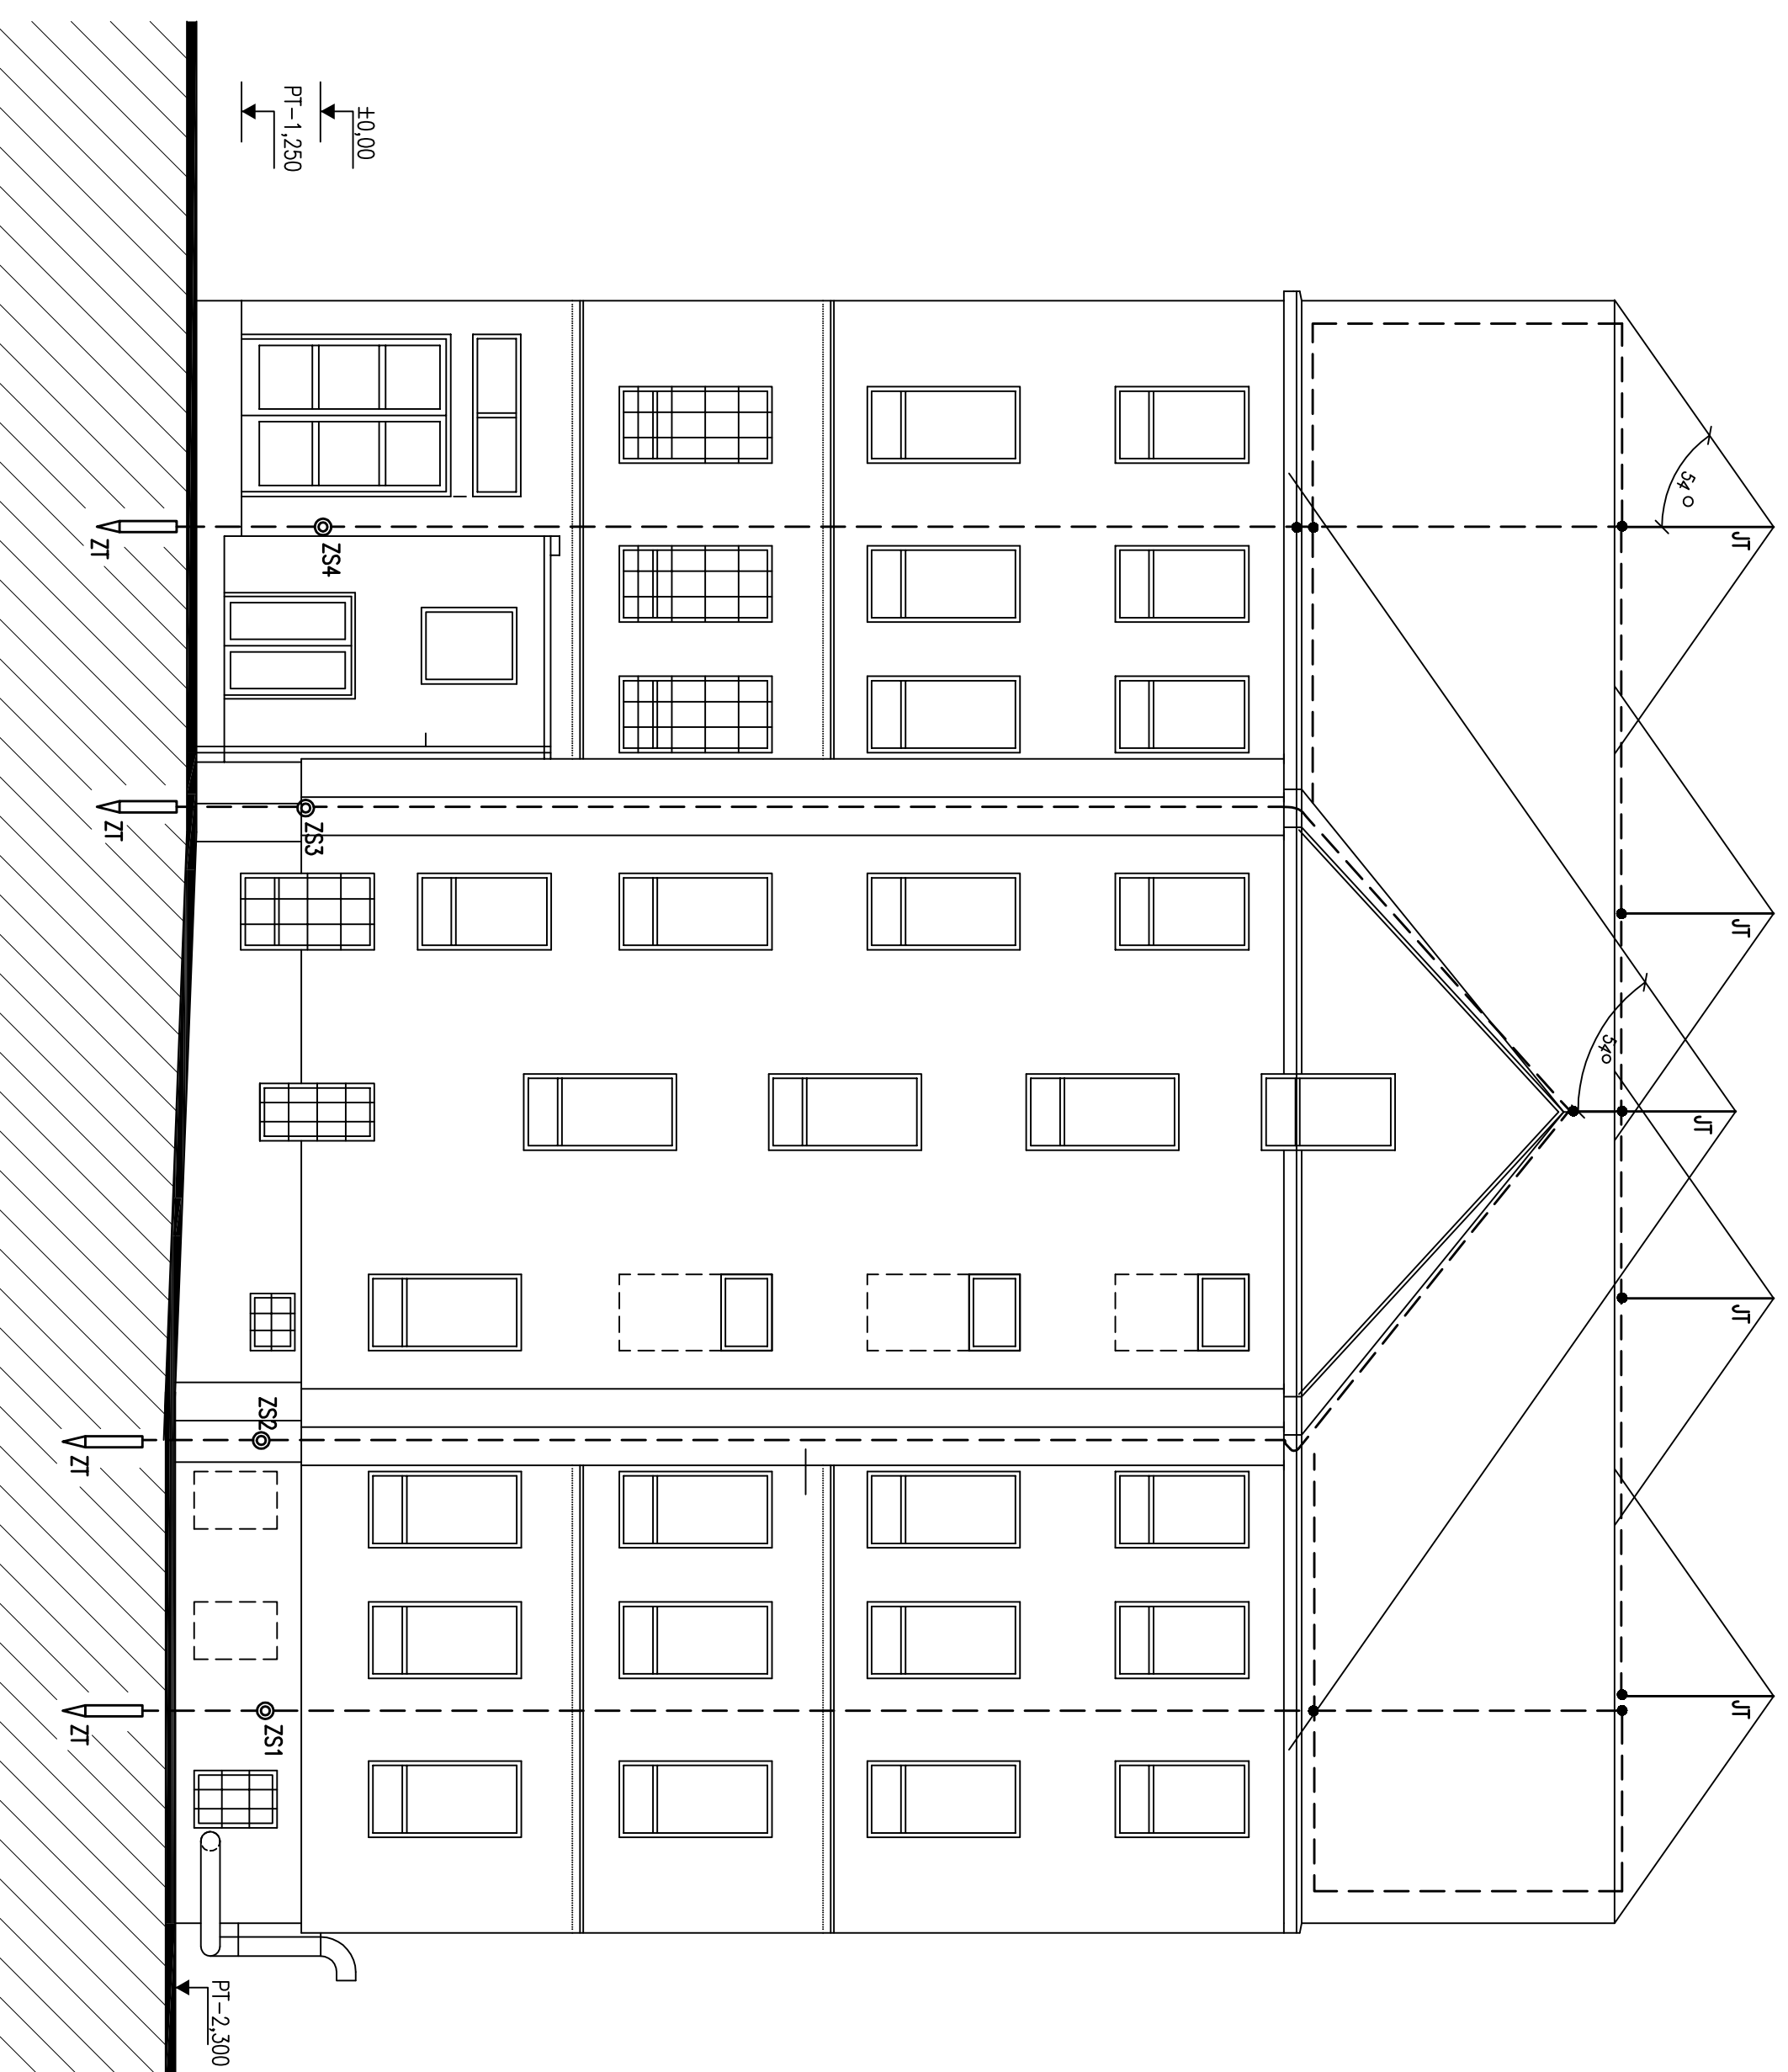

ŘEZ A-A

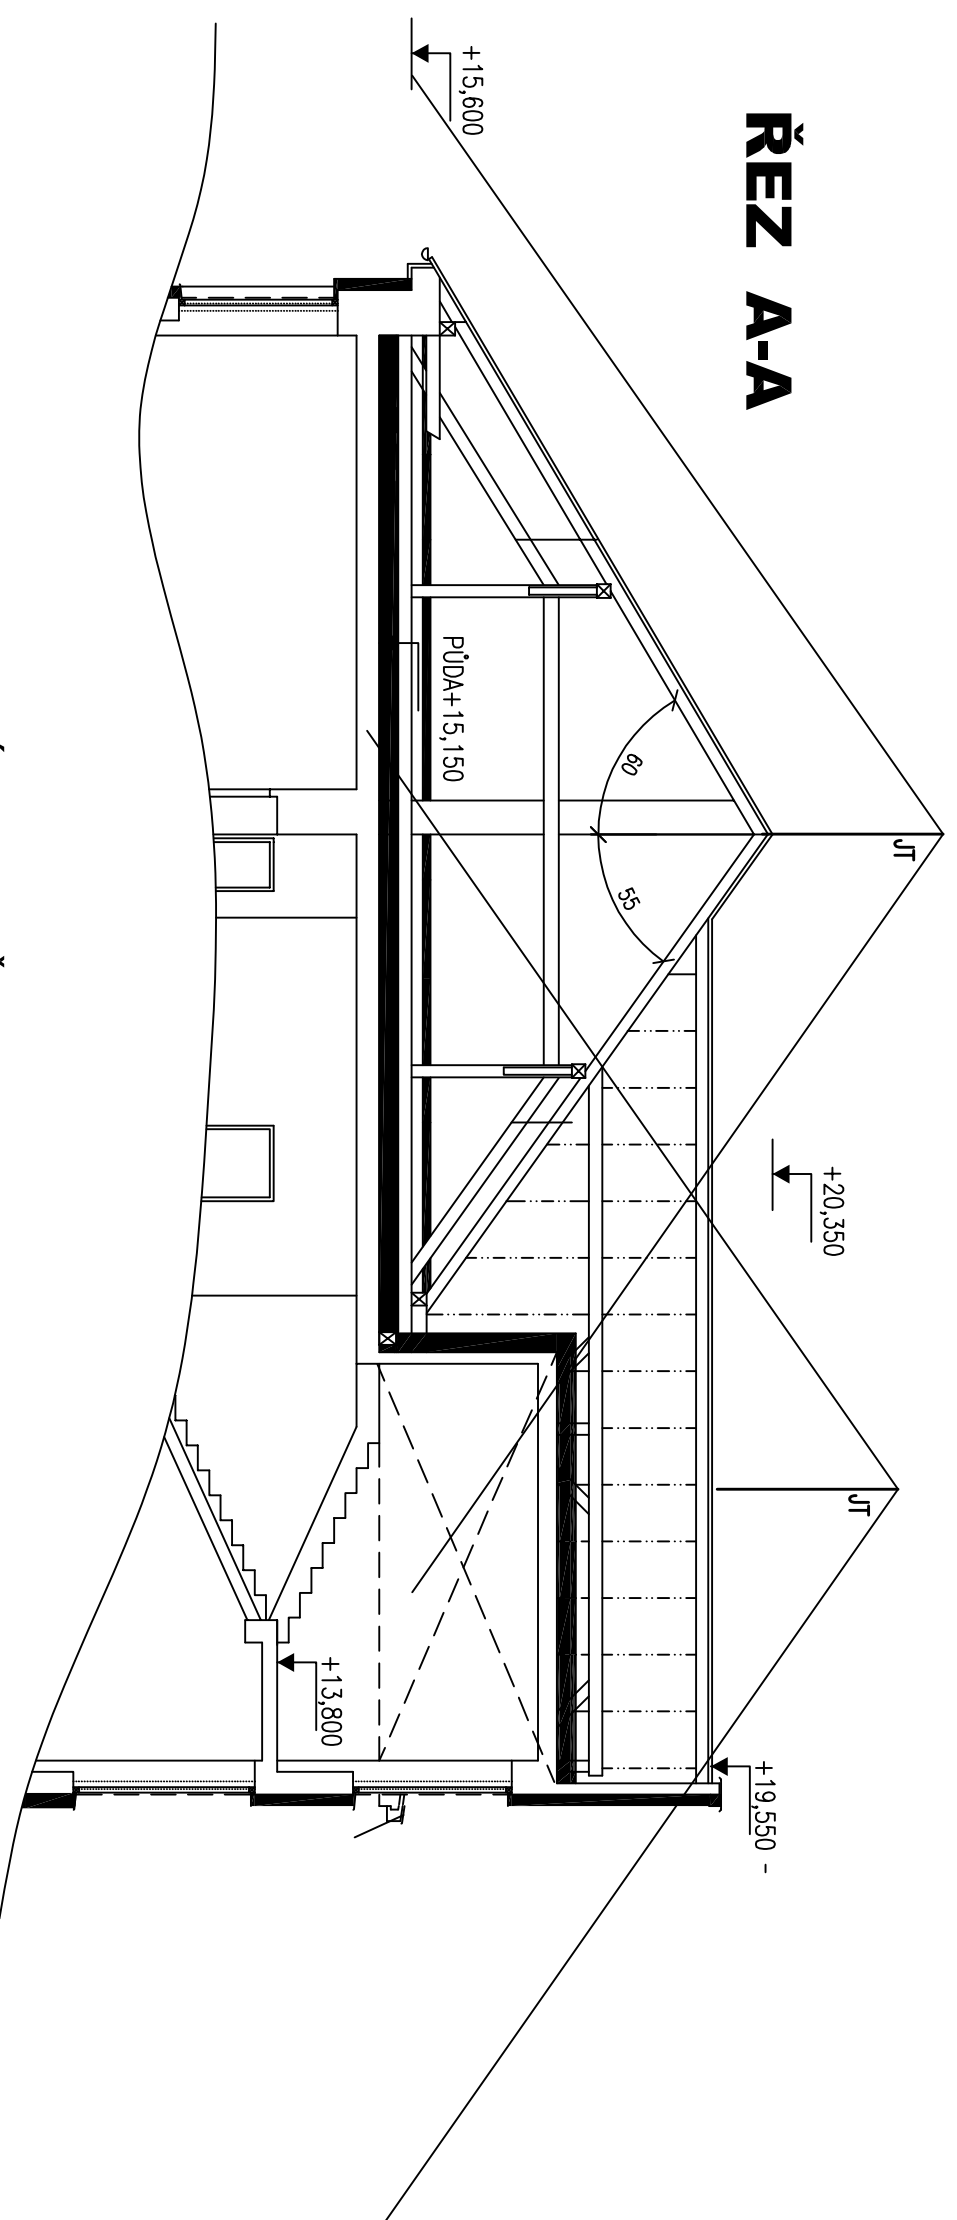

LEGENDA K HROMOSVODNÉ SOUSTAVĚ

tržda LPS III→poloměr valíčí se koule $r = 45\text{m}$

velikost ok $W = 15 \times 15 \text{ m}$

vzdálenost mezi sv
ochranný úhel 54°

ochranný úhel 34

Hřmotosvodnd soustovd nvdřznd v proveden
vnř: ALMOŠI leovany hliník řSN 42 4401

v zemi: FeZn - žárově zinkovaná ocel ČSN E

v zemi: FeZn – žárově zinkovaná ocel ČSN EN ISO 1461

značení vedení a armatur:

— — — vedení, svod

—\—\— hřebenový jíl

- chromosom

 $\pi/$

tyčový jimač

© ZsX
zkoušební sv
x-pořadové

□

21	zemníci tyc
----	-------------

uspořádání zemnicích tyčí u svodu č.5, 6 a 7 na uliční fasádě



OPRAVA HAAZARUNÍHO STAVU STŘECHY STŘEDNÍ ŠKOLA GRAFIČKA BRNO, KUDELOVA 6						ARCHITECTI TIBELIA - STARČA BENIO REGULAČNÍ AŽ ZA ROK KAPRÁKOV
PROJEKTOVÁ DOKUMENTACE PRO PROVĚZENÍ SANBY						
VEDOUcí PROJEKTANT	Mg. ARCH. Z. TIBELIA	DATUM	SRPNA 2015			
ZODPOVĚD. PROJEKTANT	Mg. ARCH. M. STARČA	ZAK. ČÍSLO	11/08			
VÝPRACOVATEL	Mg. JAN KOUBEK	STUPEŇ	PROJEKT			
INVESTOR : STŘEDNÍ ŠKOLA GRAFIČKA BRNO, ŠAMPOLA 110			D2 – HROMOSVOD			
HROMOSVODNÁ SOUSTAVA			MĚŘENO		Č. VÝKRESU	
			1 : 50		H01	

