


KOORDINAČNÍ SITUACE STAVBY

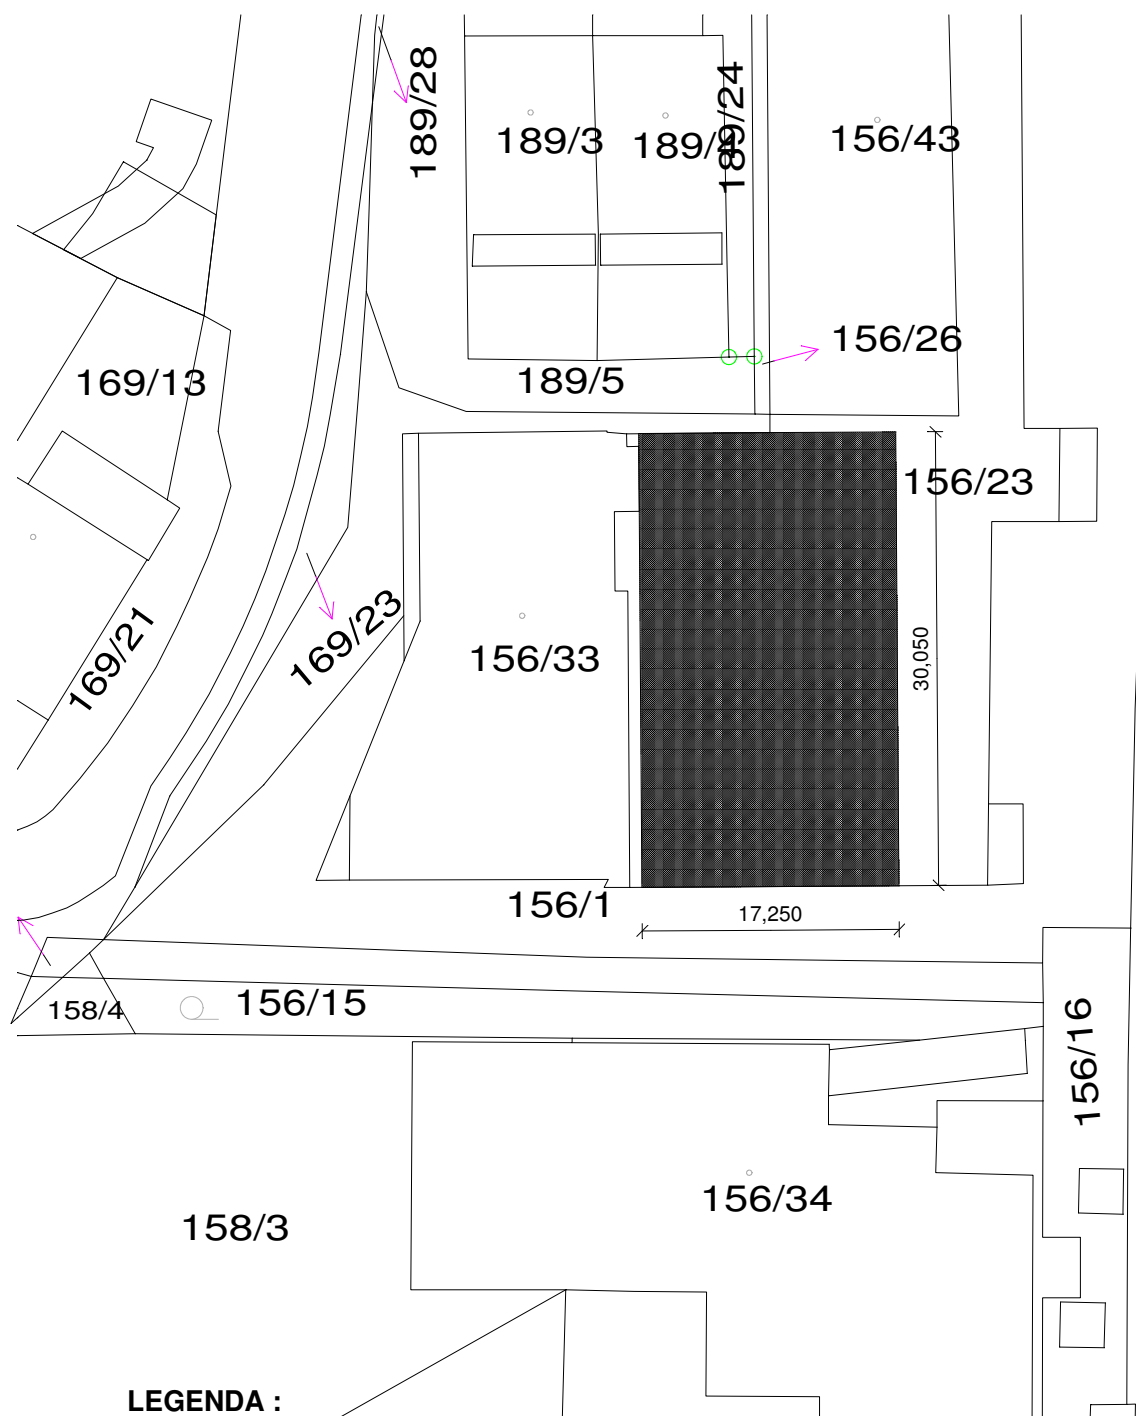

VEDOUCÍ PROJEKCE: Ing.František Skřípský		<div> STAPRO - Skřípský, s.r.o. projekční kancelář Kpt.Jaroše 37, 680 01 Boskovice tel./fax:516/454077 m: 602564086 e-mail: stapro@razdva.cz, IČ: 02001152</div>	
VYPRACOVAL: Ing. Petr Skřípský			
INVESTOR: STŘEDNÍ ŠKOLA ANDRÉ CITROENA BOSKOVICE, PŘÍSPĚVKOVÁ ORGANIZACE BOSKOVICE, 680 01, NÁMĚSTÍ 9. KVĚTNA 2153/2A			
OPRAVA STŘECHY - TĚLOCVIČNA BOSKOVICE, 680 01, NÁMĚSTÍ 9. KVĚTNA 2153/2A		Č.Z.: 09/2024	DOKUMENTACE PRO VÝBĚR DODAVATELE
		DAT.: 09/2024	FOR.: 1 A4
KOORDINAČNÍ SITUACE STAVBY			C.2.