


PŮDORYS STŘECHY - nový stav

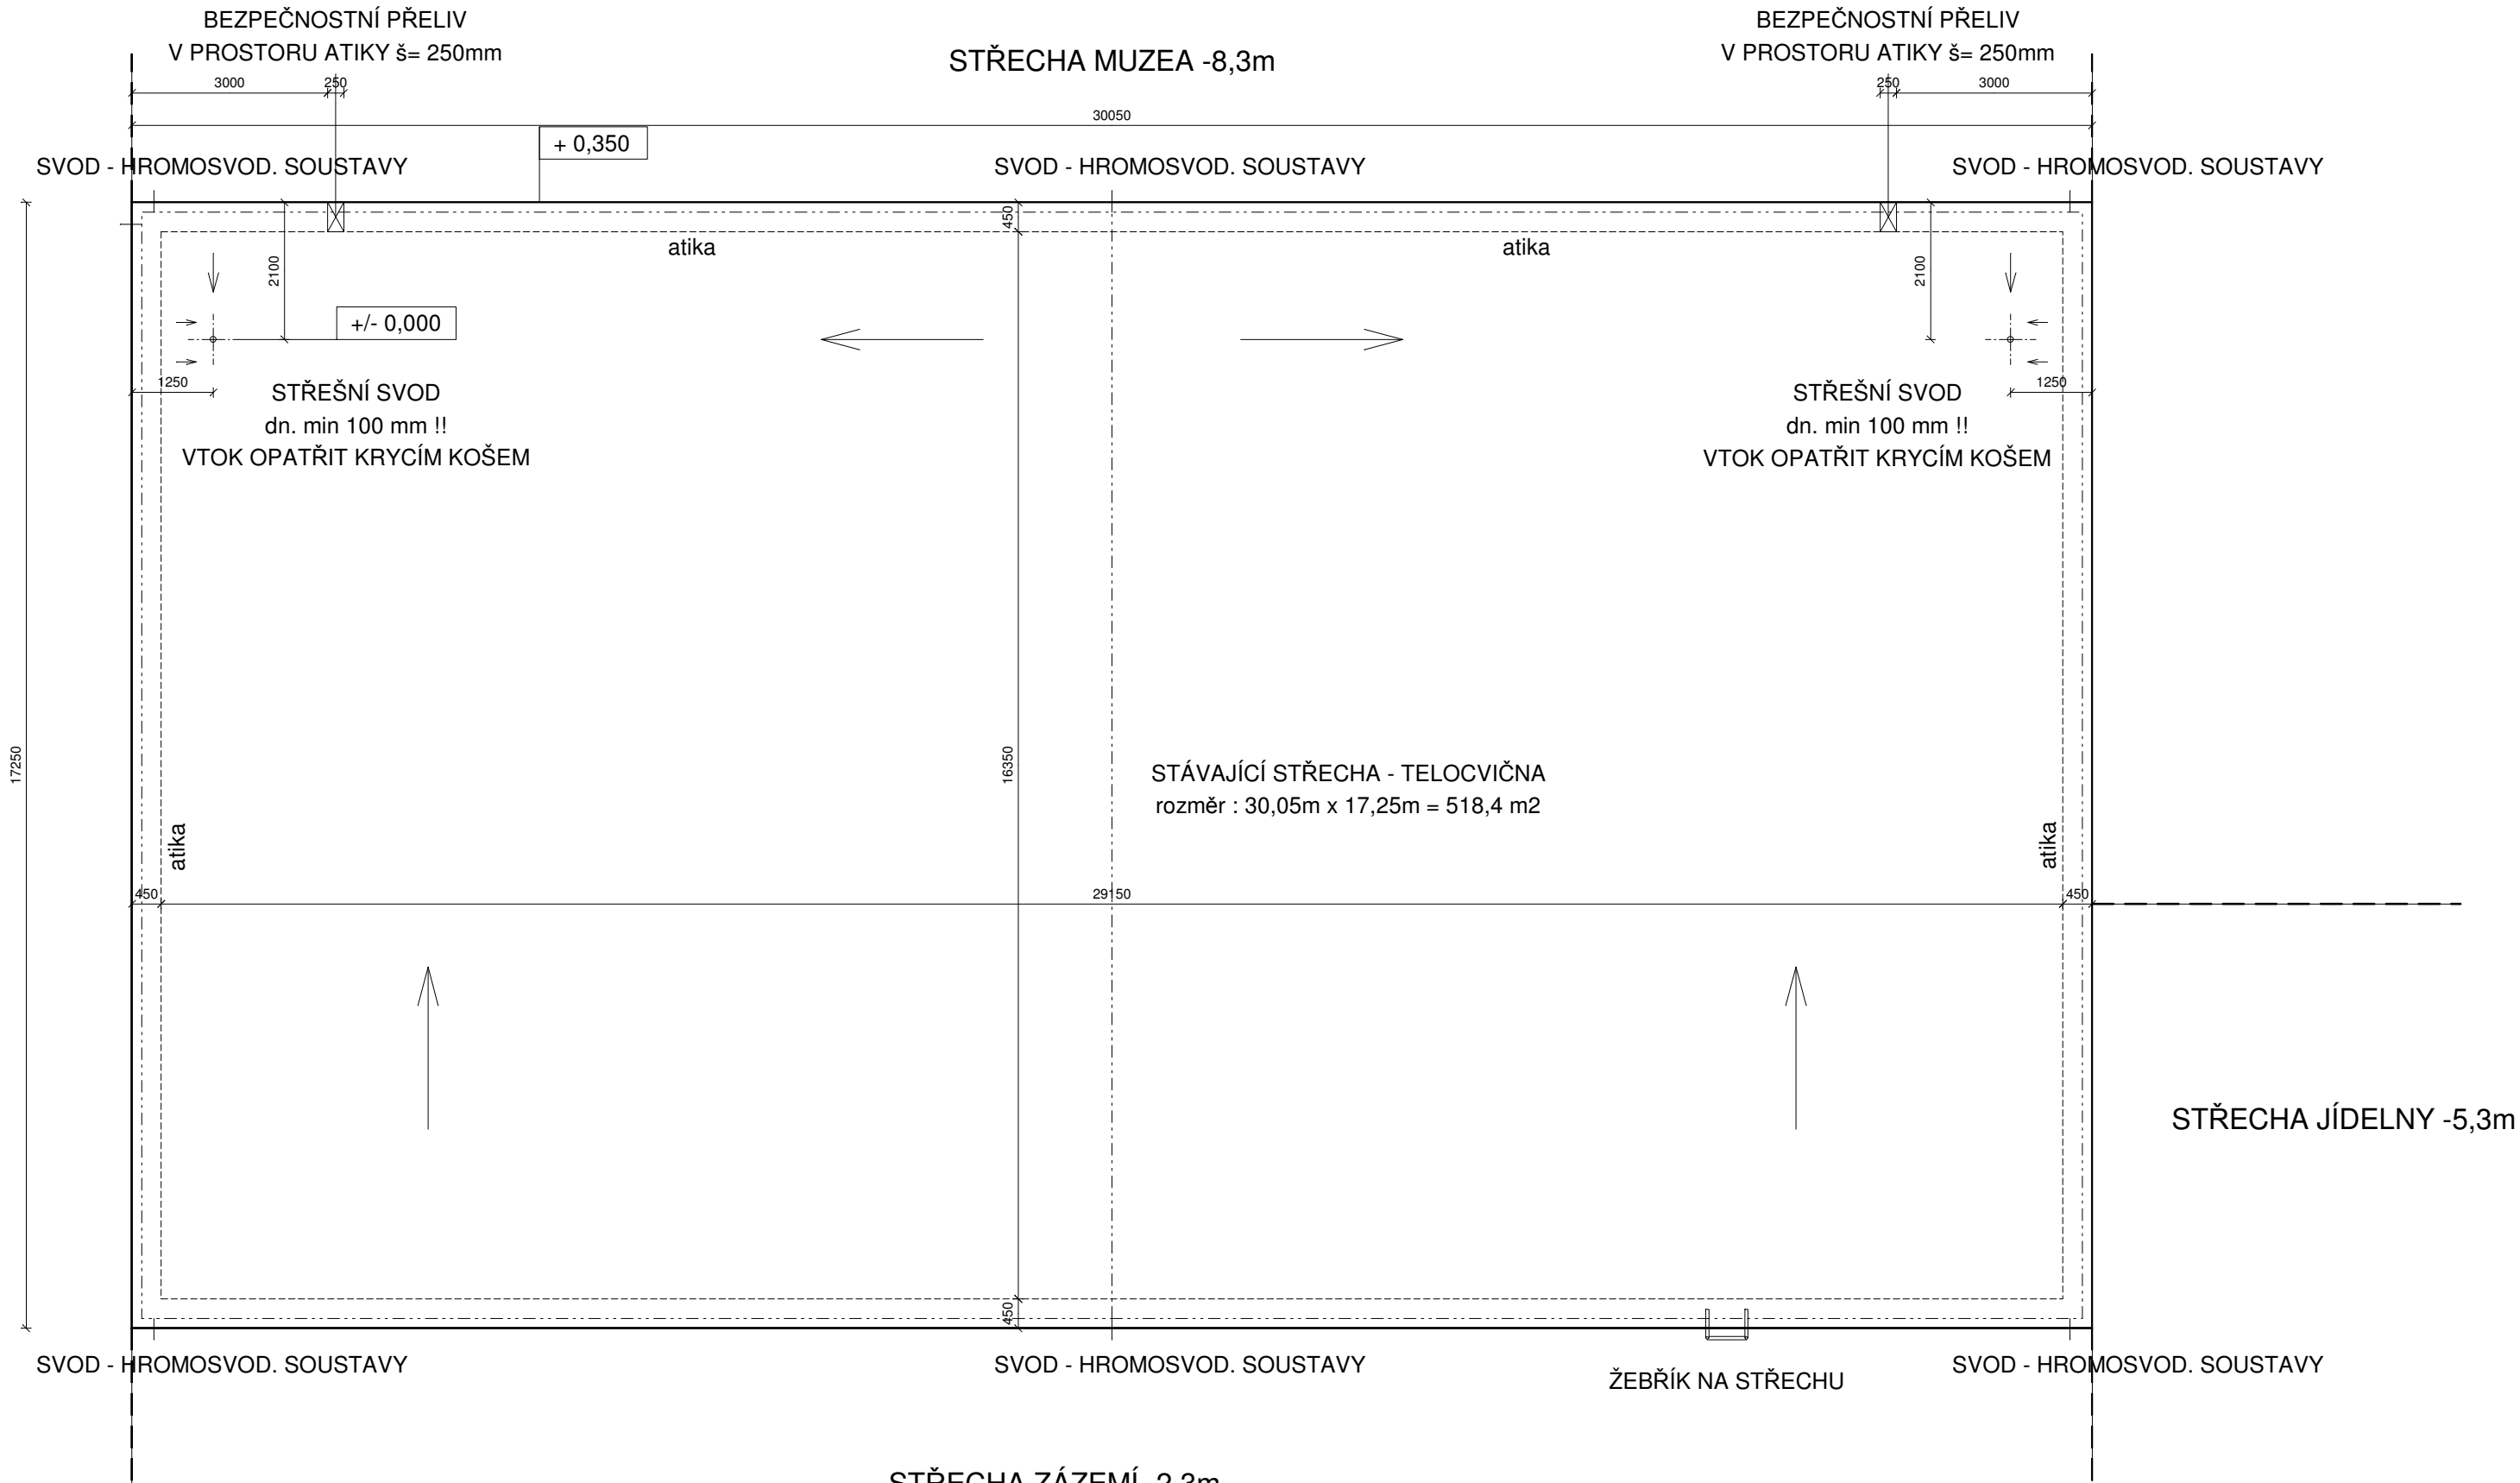

POZNÁMKA:

V RÁMCI REKONSTRUKCE STŘECHY JE NUTNÉ ZVÝŠIT DIMENZI STÁVAJÍCÍCH STŘEŠNÍCH VTOKŮ MIN. NA 100 mm !!, NEBO PŘIDÁNÍ JEŠTĚ JEDNOHO STŘEŠ. VTOKU O prům. 80 mm !!

U STÁVAJÍCÍCH STŘEŠNÍCH VTOKŮ JE DOPORUČENÁ JEJICH REVIZE.

DLE POSUDKU JE NUTNÉ PROVÉST MIN. DVA BEZPEČNOSTNÍ PŘETOKY V MÍSTĚ NAVÝŠENÉ ATIKY.

HROMOSVOD. SOUSTAVA BUDE DEMONTOVÁNA A PO OPRAVĚ STŘEŠNÍ KRYTINY OPĚTOVNĚ OSAZENA.

NÁVRH OPRAVY STŘECHY BYL PROVEDEN DLE POSUDKU ATELIER DEK zak. č. 2020-005636-ToJ

VEDOUCÍ PROJEKCE:	Ing.František Skřípský	
VYPRACOVAL:	Ing. Petr Skřípský	
INVESTOR:	STŘEDNÍ ŠKOLA ANDRÉ CITROENA BOSKOVICE, PŘÍSPĚVKOVÁ ORGANIZACE BOSKOVICE, 680 01, NÁMĚSTÍ 9. KVĚTNA 2153/2A	
OPRAVA STŘECHY - TĚLOCVIČNA BOSKOVICE, 680 01, NÁMĚSTÍ 9. KVĚTNA 2153/2A	Č.Z.: 09/2024	DOKUMENTACE PRO VÝBĚR DODAVATELE
	DAT.: 09/2024	FOR.: 2 A4
PŮDORYS STŘECHY - nový stav	1:100	D.1.

STAPRO - Skřípský, s.r.o.
projektční kancelář
Kpt.Jaroše 37, 680 01 Boskovice
tel./fax:516/454077 m: 602564086
e-mail: stapro@razdva.cz, IČ: 02001152