


PŮDORYS STŘECHY - stávající stav

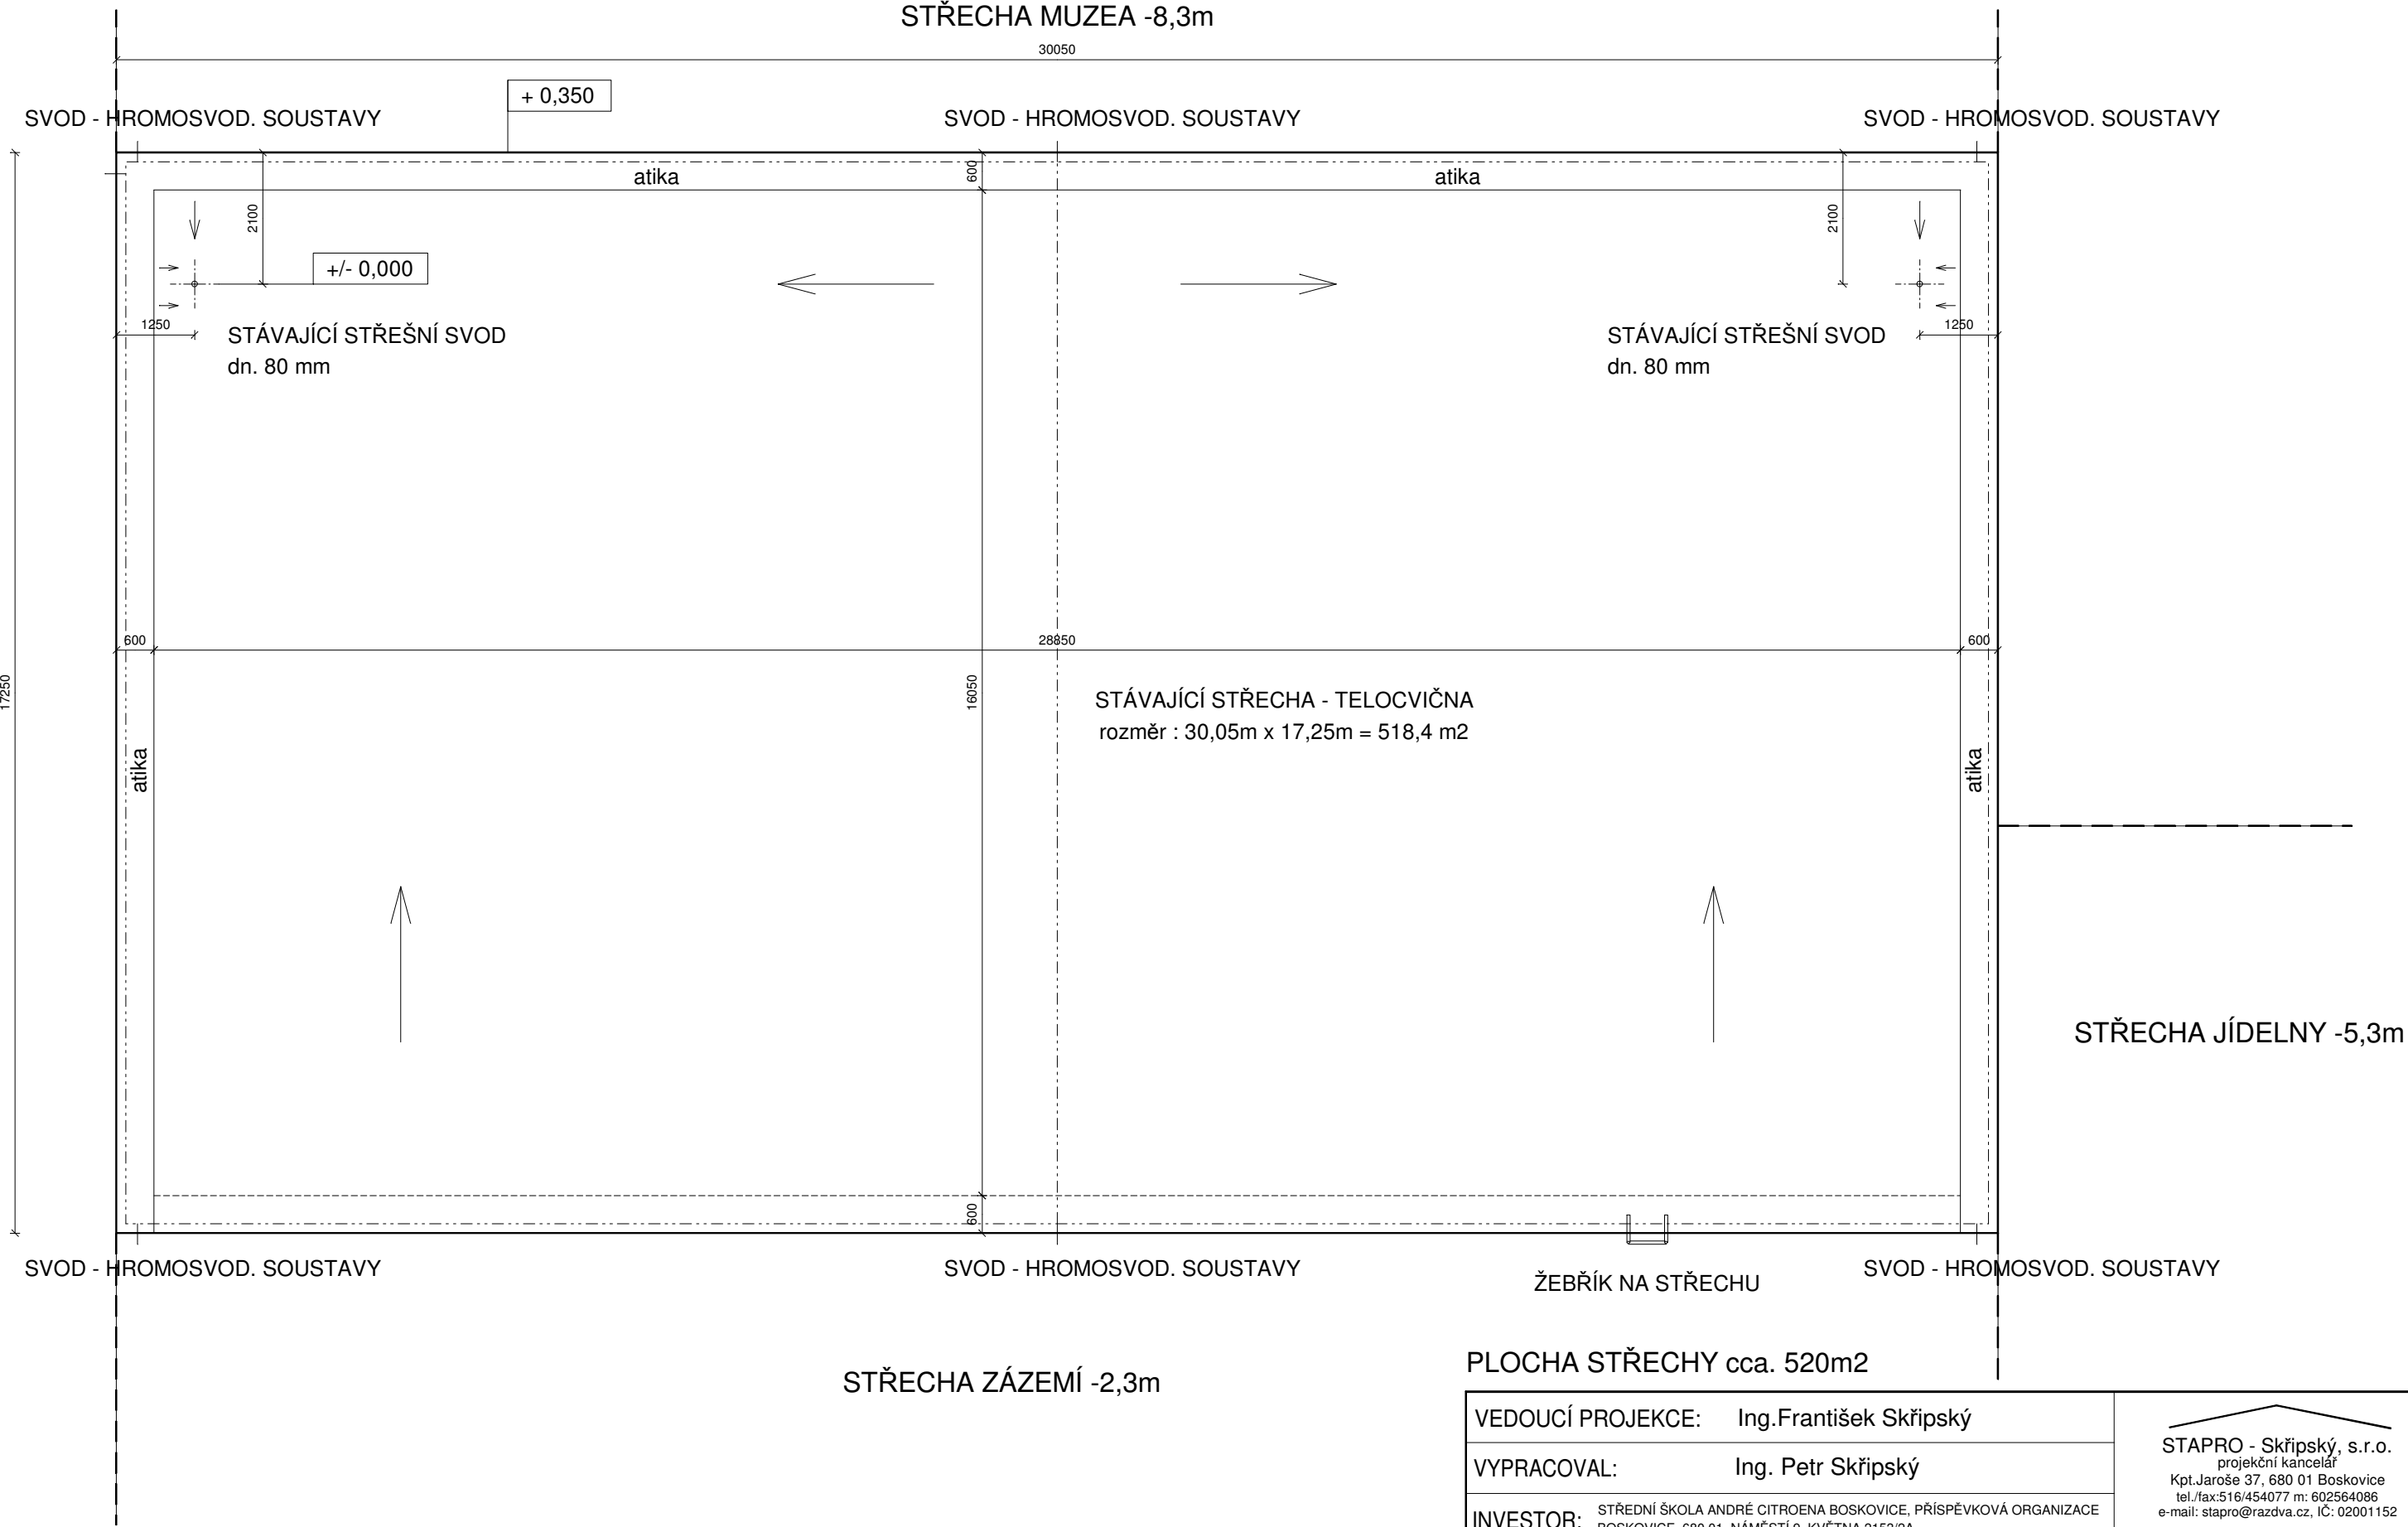

PLOCHA STŘECHY cca. 520m2

VEDOUcí PROJEKCE:	Ing.František Skřipský	
VYPRACOVAL:	Ing. Petr Skřipský	
INVESTOR:	STŘEDNÍ ŠKOLA ANDRÉ CITROENA BOSKOVICE, PŘÍSPĚVKOVÁ ORGANIZACE BOSKOVICE, 680 01, NÁMĚSTÍ 9. KVĚTNA 2153/2A	
OPRAVA STŘECHY - TĚLOCVIČNA BOSKOVICE, 680 01, NÁMĚSTÍ 9. KVĚTNA 2153/2A	Č.Z.: 09/2024	DOKUMENTACE PRO VÝBĚR DODAVATELE
	DAT.: 09/2024	FOR.: 2 A4
PŮDORYS STŘECHY - stávající stav	1:100	D.4.