


ŘEZ OBJEKTEM - stávající stav

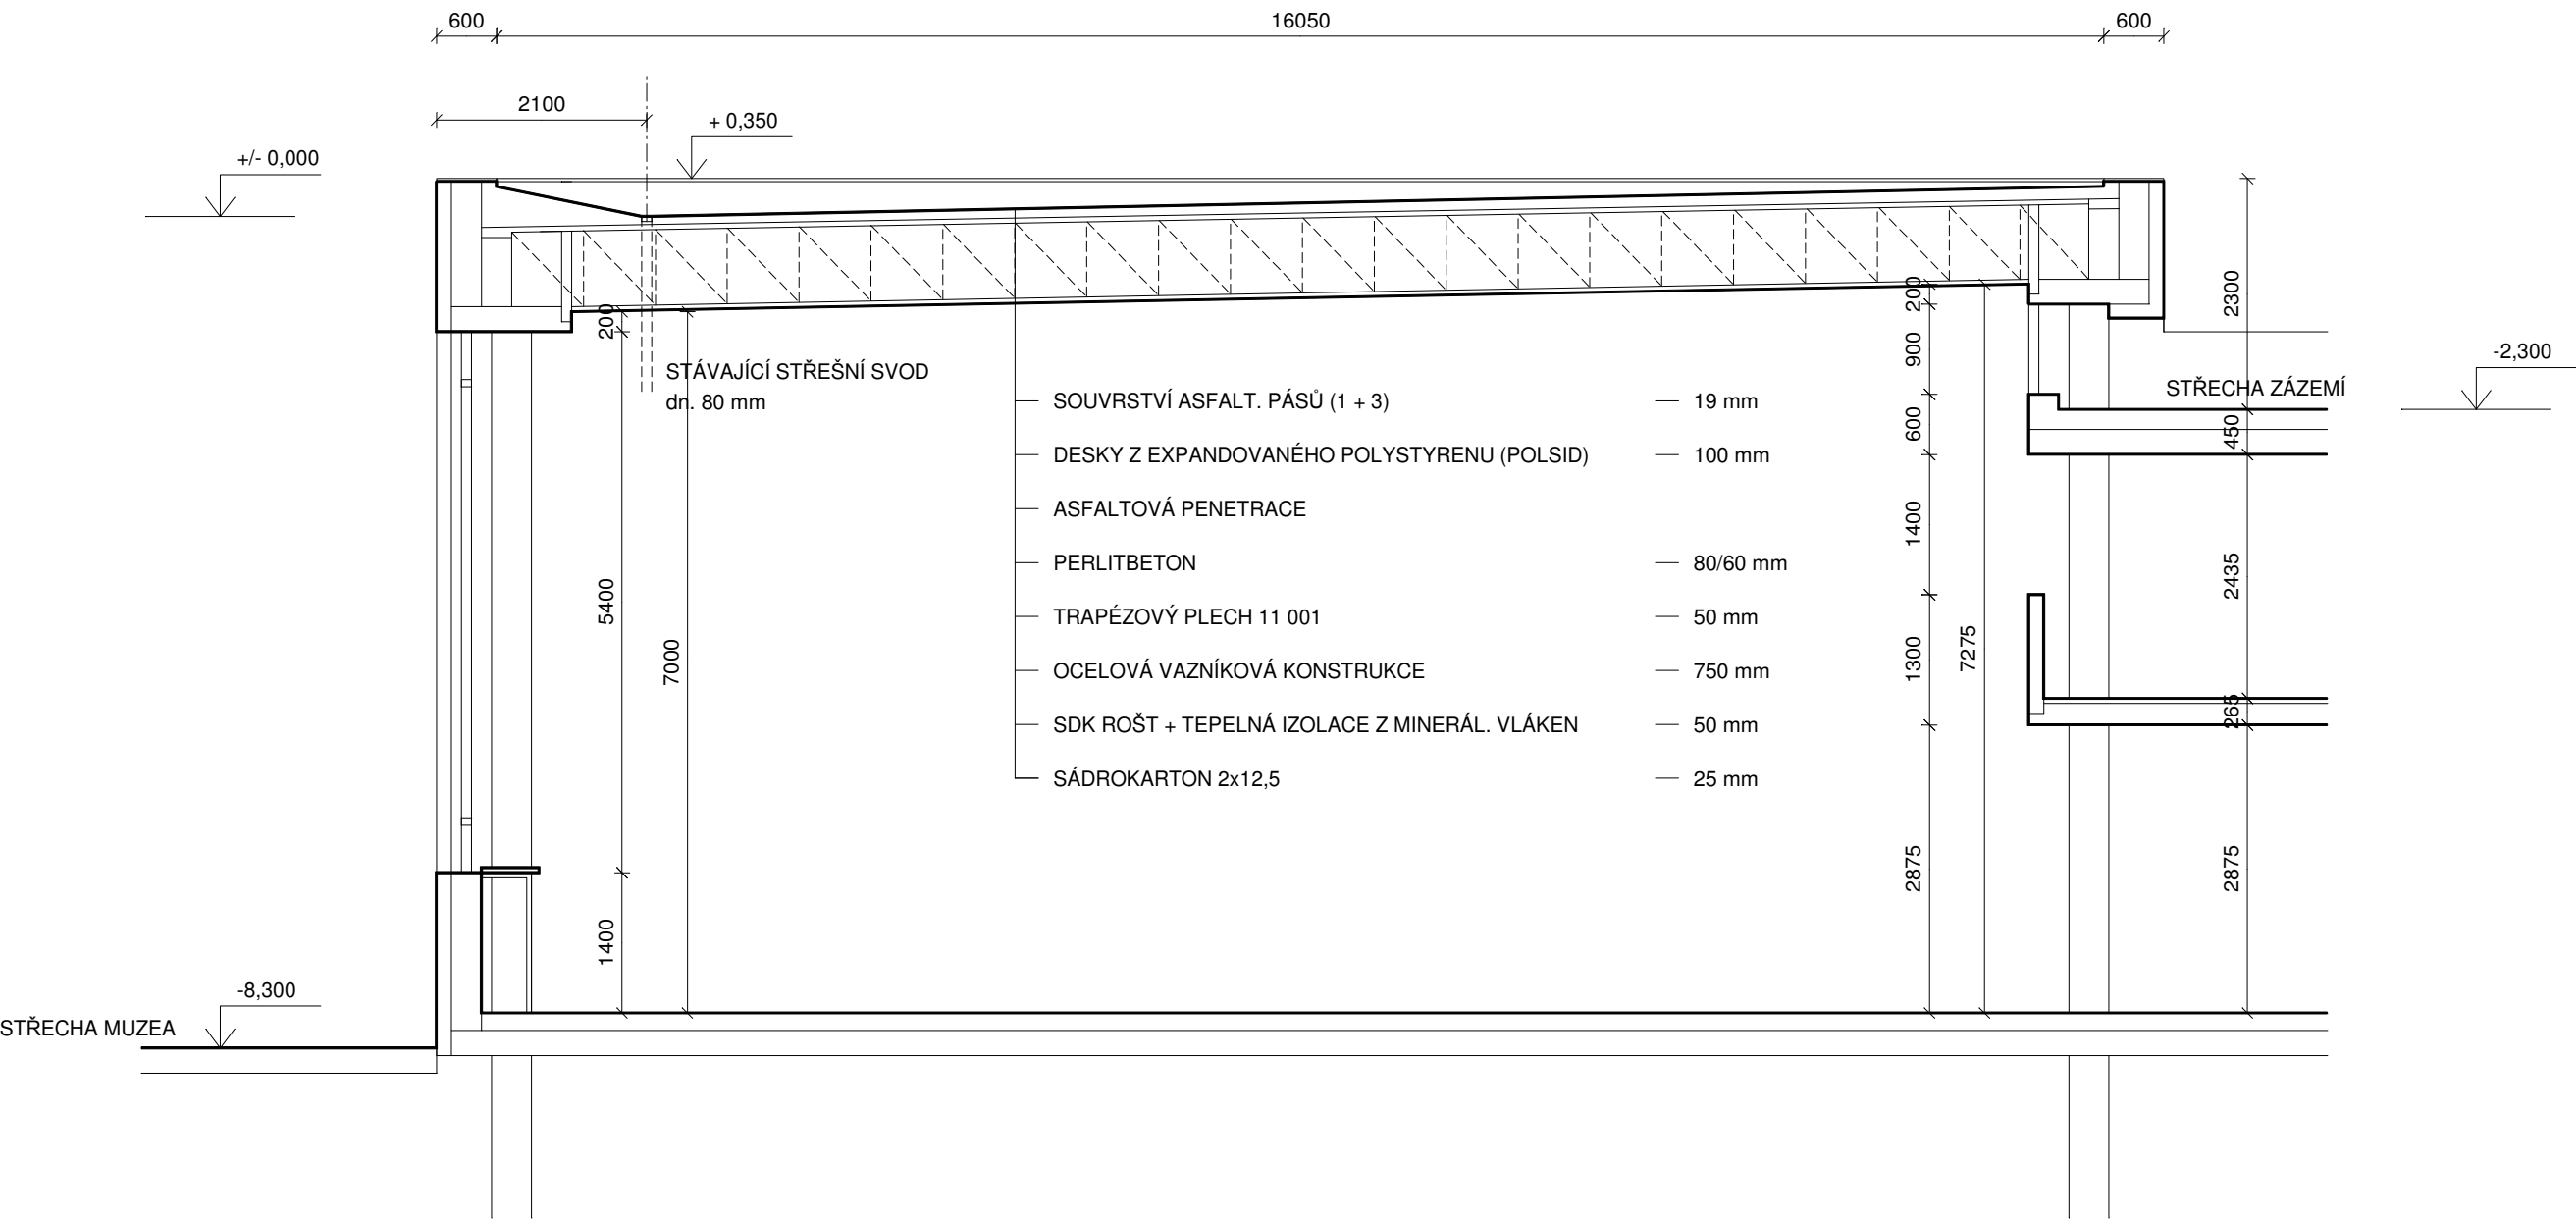

VEDOUCÍ PROJEKCE:	Ing.František Skřipský	
VYPRACOVAL:	Ing. Petr Skřipský	
INVESTOR:	STŘEDNÍ ŠKOLA ANDRÉ CITROENA BOSKOVICE, PŘÍSPĚVKOVÁ ORGANIZACE BOSKOVICE, 680 01, NÁMĚSTÍ 9. KVĚTNA 2153/2A	
OPRAVA STŘECHY - TĚLOCVIČNA BOSKOVICE, 680 01, NÁMĚSTÍ 9. KVĚTNA 2153/2A	Č.Z.: 09/2024	DOKUMENTACE PRO VÝBĚR DODAVATELE
	DAT.: 09/2024	FOR.: 2 A4
ŘEZ OBJEKTEM - stávající stav	D.5.	