PODÉLNÝ ŘEZ MOSTEM -NOVÝ STAV
M 1:100

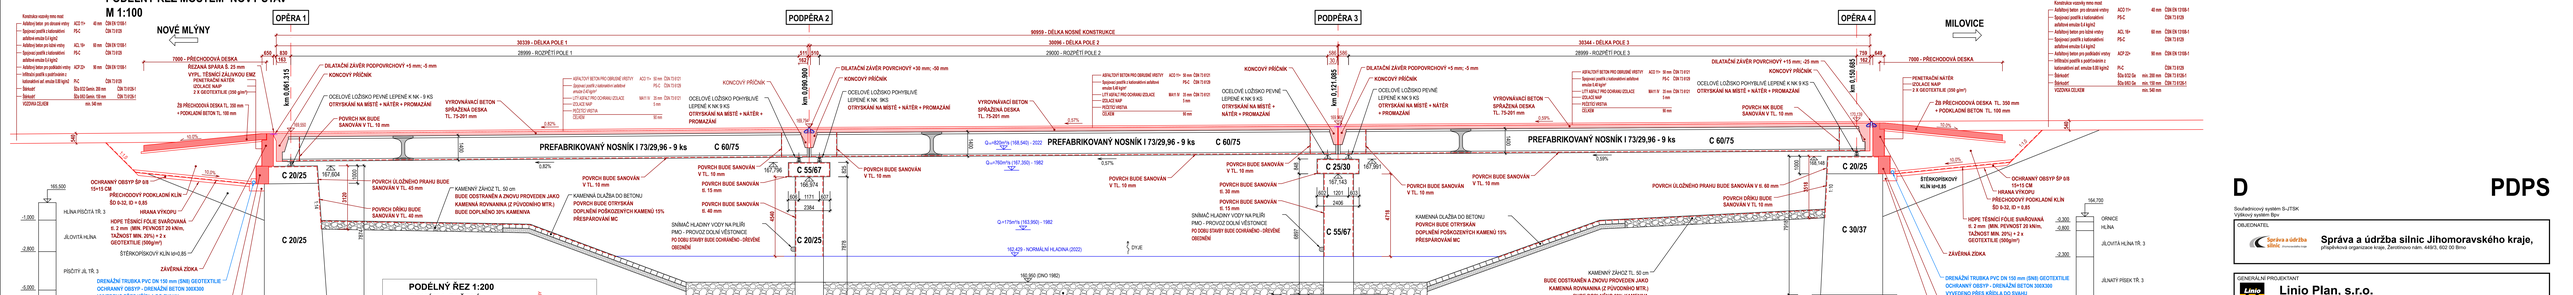

KONSTRUKČNÍ BETONY									
Žb KŘÍDLA	C 30/37	XC4	XD3	XF2	(CZ,F,2) - CL	0,2 ;	Dmax	22 -	S3
Žb ÚLOŽNÉ PRAHY	C 30/37	XC4	XD3	XF4	(CZ,F,2) - CL	0,2 ;	Dmax	22 -	S3
Žb ZÁVĚRNÉ ZÍDKY	C 30/37	XC4	XD3	XF4	(CZ,F,2) - CL	0,2 ;	Dmax	22 -	S3
Žb PŘECHODOVÉ DESKY	C 25/30	XC4	XD1	XF2	(CZ,F,2) - CL	0,2 ;	Dmax	22 -	S3
Žb SPŘÁŽENÁ DESKA	C 30/37	XC4	XD3	XF2	(CZ,F,2) - CL	0,2 ;	Dmax	16 -	S3
Žb PŘÍČNÍKY	C 30/37	XC4	XD3	XF2	(CZ,F,2) - CL	0,2 ;	Dmax	16 -	S3
Žb LICNÍ ŘÍMSOVÝ PREFABRIKÁT	C 30/37	XC4	XD3	XF4	(CZ,F,2) - CL	0,2 ;	Dmax	16 -	S4
Žb ŘÍMSY	C 30/37	XC4	XD3	XF4	(CZ,F,2) - CL	0,2 ;	Dmax	16 -	S4

POZNÁMKA:

TVAR SPODNÍ STAVBY JE PŘEVZATÝ Z PŮVODNÍ PROJEKTOVÉ DOKUMENTACE

STAVBA SE BUDE PROVÁDĚT PO POLOVINÁCH

OSTATNÍ BETON									
SCHODIŠŤOVÉ STUPNĚ	C 30/37	XF4	(CZ,F,2) - CL	0,2 ;	Dmax	16 -	S4
BETON POD SCHODY	C 20/25 n	XF3	(CZ,F,2) - CL	0,2 ;	Dmax	22 -	S3
PODKLADNÍ BETON - SKLUZY	C 25/30 n	XF3	(CZ,F,2) - CL	0,2 ;	Dmax	22 -	S3
PODKL. BET. POD RUBOVÝMI DRENÁŽEMI	C 16/20 n	X0	(CZ,F,2) - CL	0,2 ;	Dmax	22 -	S3
PODKL. BET. POD PŘECHODOVOU DESKOU	C 16/20 n	X0	(CZ,F,2) - CL	0,2 ;	Dmax	22 -	S3

VÝZTUŽ:	
BETONÁŘSKÁ VÝZTUŽ	B500B
	KARI SÍTĚ

D PDPS

Soudavcovský systém S-JTSK
Výškový systém Bpv

OBJEDNATEL:
Správa a údržba silnic Jihomoravského kraje, příspěvková organizace kraje, Žerotínovo nám. 449/3, 602 00 Brno

GENERÁLNÍ PROJEKTANT
Linio Plan, s.r.o.
Sochorova 23, 616 00 Brno

HLAVNÍ INŽENÝR PROJEKTU	ING. MARTIN VAČEK		ČÍSLO ZAKÁZKY: L-22-085-000
			ATELIÉR: M

ZODPOVĚDNÝ PROJEKTANT	ING. MARTIN VAČEK		PROJEKTANT ISO
VYPRACOVAL	ING. MARTIN VAČEK		Linio Plan, s.r.o.
KONTROLOVAL	ING. MILAN JANÍČEK		Sochorova 23, 616 00 Brno
ŘÍDIL JIHOMORAVSKÝ	BŘECLAV	MGR. MIKULOV	

AKCE	II/421 Nové Mlýny, most ev.č. 421-012
ČÁST	D - DOKUMENTACE OBJEKTŮ
PŘÍLOHA	(SO 201 - Most ev.č. 421-012) PODÉLNÝ ŘEZ - NOVÝ STAV

DATUM	02/2024
FORMÁT	7 A4
MĚŘÍTKO	1:100
STUPEŇ	PDPS
ČÍSLO ZAKÁZKY	L-22-085-000
ČÍS. SOUPRAVY	
ČÍS. PŘÍLOHY	07