



OKRUŽNÍ KŘÍŽOVATKA II/416, II/425 ŽIDLOCHOVICE  
M 1:25 000

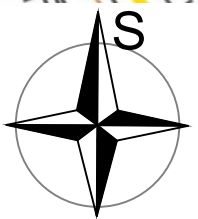

OKRUŽNÍ KŘÍŽOVATKA II/416, II/425 ŽIDLOCHOVICE  
M 1:2500

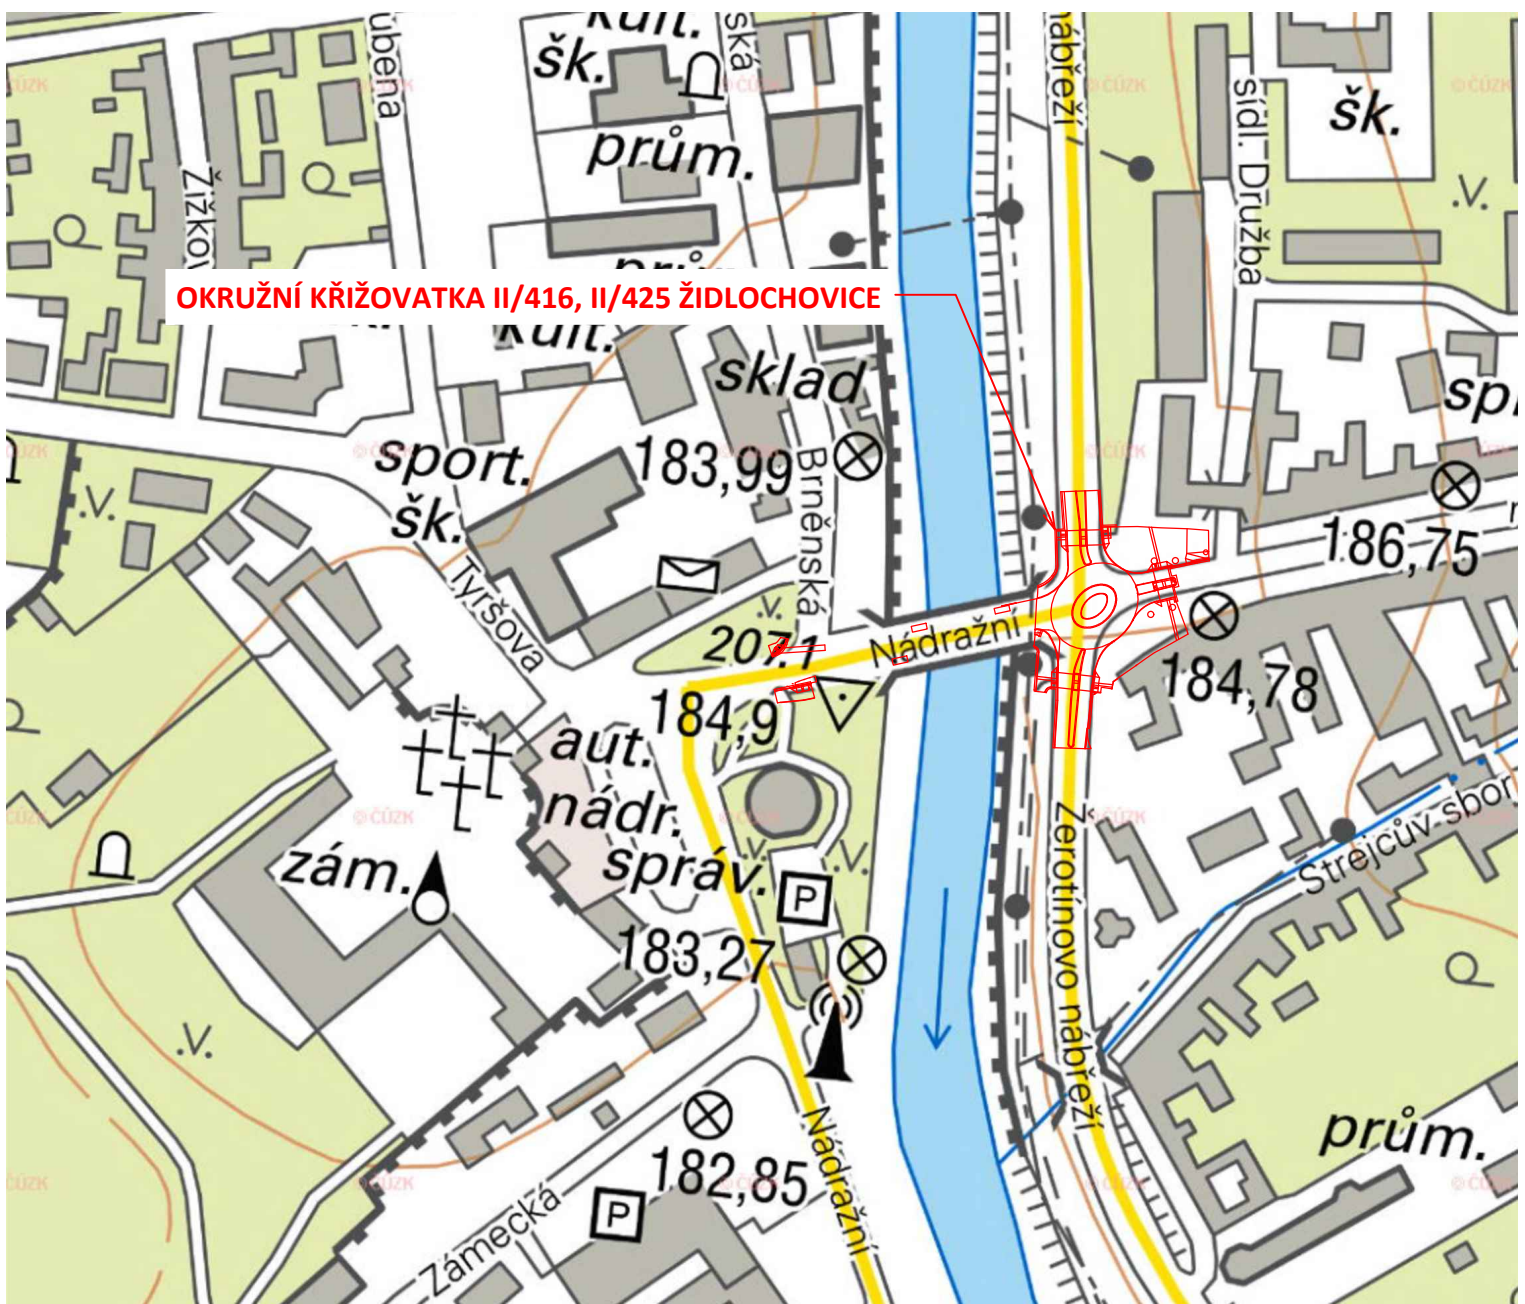

C



OBJEDNATEL	MĚSTO ŽIDLOCHOVICE, MASARYKOVA 100,66701 ŽIDLOCHOVICE	STUPEŇ DOKUMENTACE  <b>PDPS</b>	
HLAVNÍ INŽENÝR PROJEKTU	ING. PETR VALIHRACH		
ZODPOVĚDNÝ PROJEKTANT	ING. PETR VALIHRACH		
VYPRACOVAL	ING. TOMÁŠ ANDRLE		
NÁZEV STAVBY  OKRUŽNÍ KŘÍŽOVATKA II/416, II/425 ŽIDLOCHOVICE		ZAK. ČÍSLO	22010
		DATUM	DUBEN 2024
		FORMÁT	A3
		MĚŘÍTKO	1:25 000; 1:2500
NÁZEV OBJEKTU -		POŘ. ČÍSLO	SOUPRAVA
NÁZEV PŘÍLOHY  SITUAČNÍ VÝKRES ŠIRŠÍCH VZTAHŮ		1	