


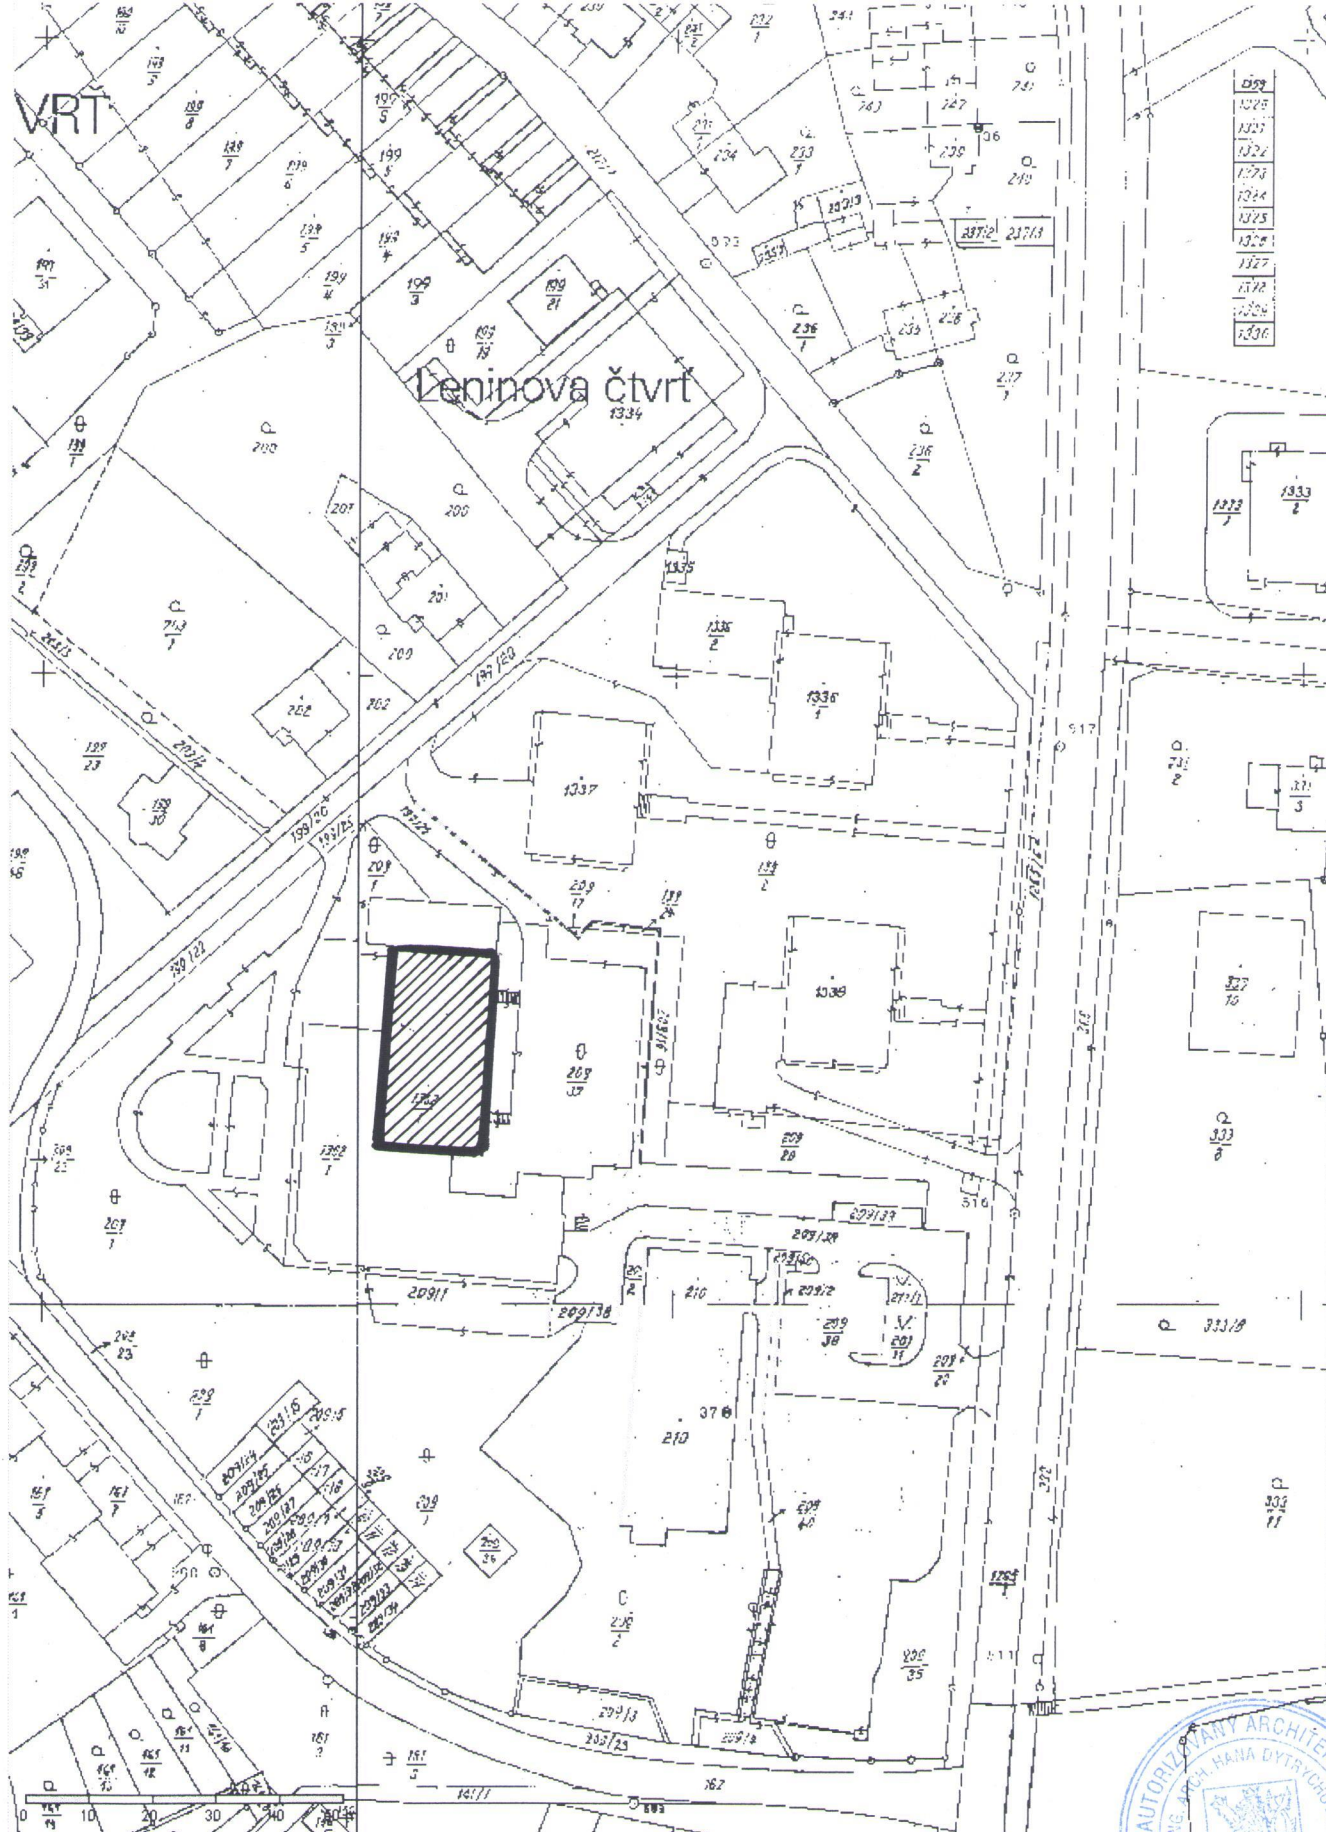

 **OBJEKT S KOUPELNAMI K REKONSTRUKCI**



AKCE: REKONSTRUKCE HYGIENICKÝCH ZAŘÍZENÍ V DOMOVĚ PRO SENIORY		
MÍSTO STAVBY: DOMOV PRO SENIORY, P.O., SPORTOVNÍ 432, 664 84 ZASTÁVKA		v.č. 1
INVESTOR: JIHMORAVSKÝ KRAJ, ŽEROTÍNOVO NÁM. 3, BRNO a DOMOV PRO SENIORY ZASTÁVKA		
PROJEKTANT: ING. ARCH. DYTRYCHOVÁ HANA, TETČICKÁ 663, ROSICE, tel.546412761		PROJEKCE Ing. arch. Hana Dytrychová Tetčická 663, 664 84 Rosice Tel.: 546 412 761 IČO: 40964329
MĚŘITKO: 1 : 1200	DATUM: 12/2014	
SITUACE		