


OK KONSTRUKCE NADSTAVBY - POHLEDY


ŘEZ F-F'

m 1:50

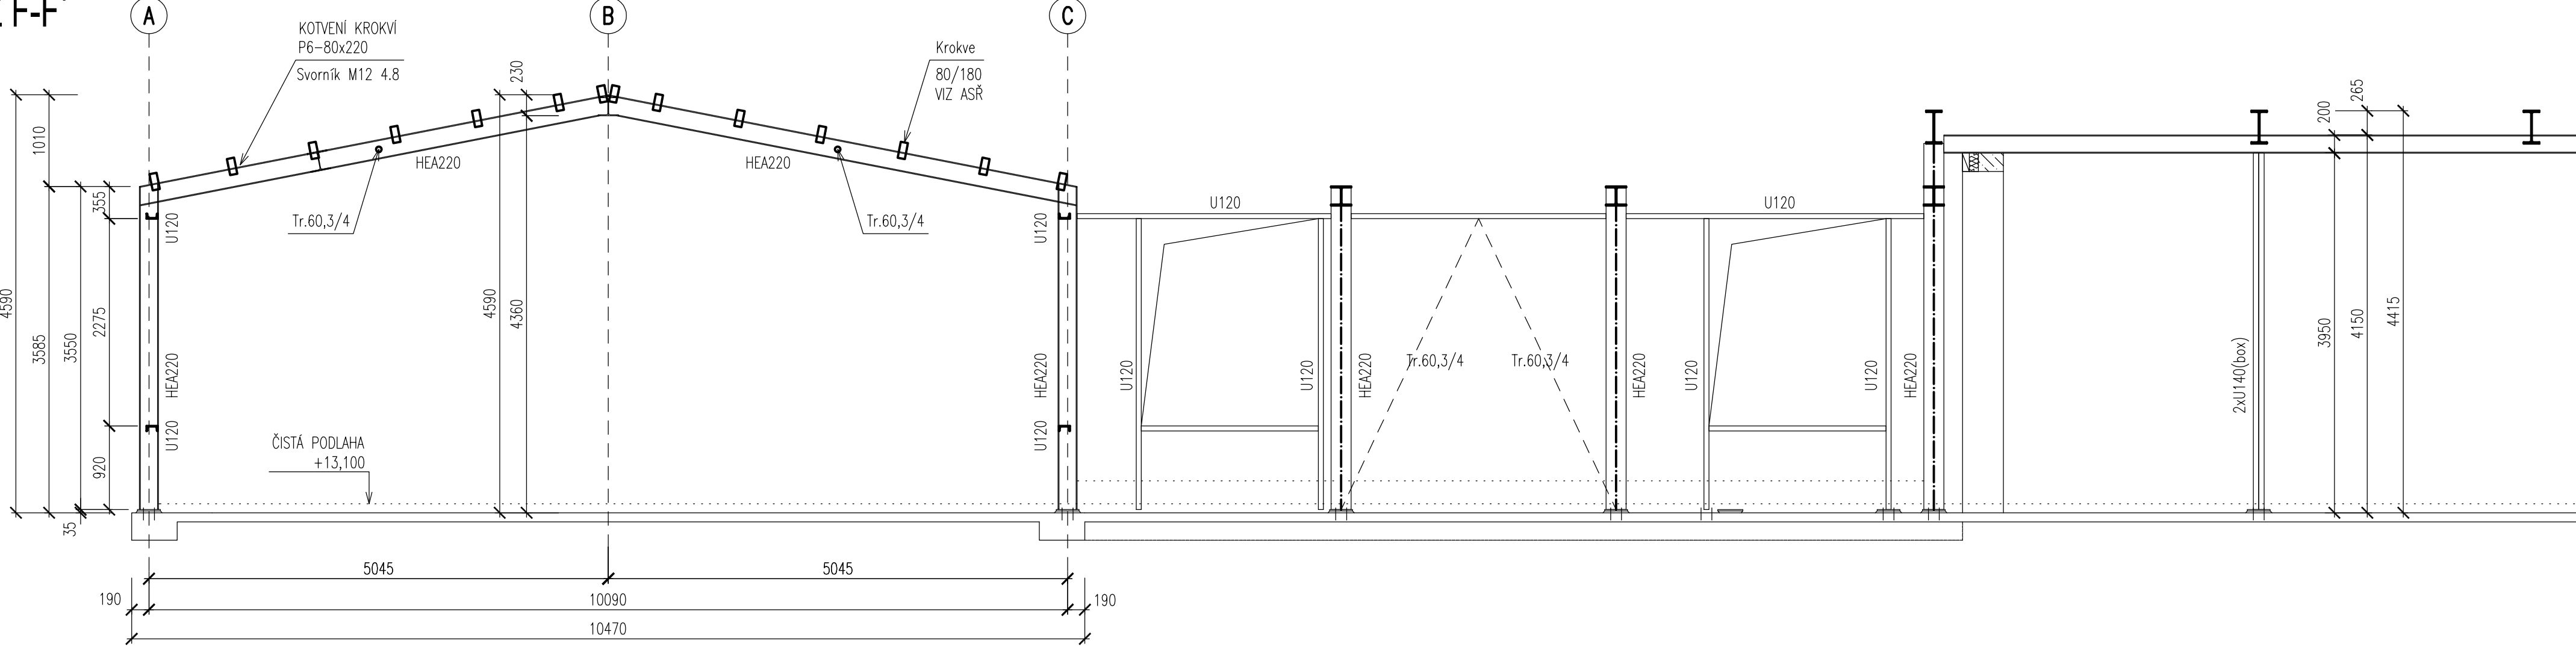


ŘEZ G-G'

m 1:50

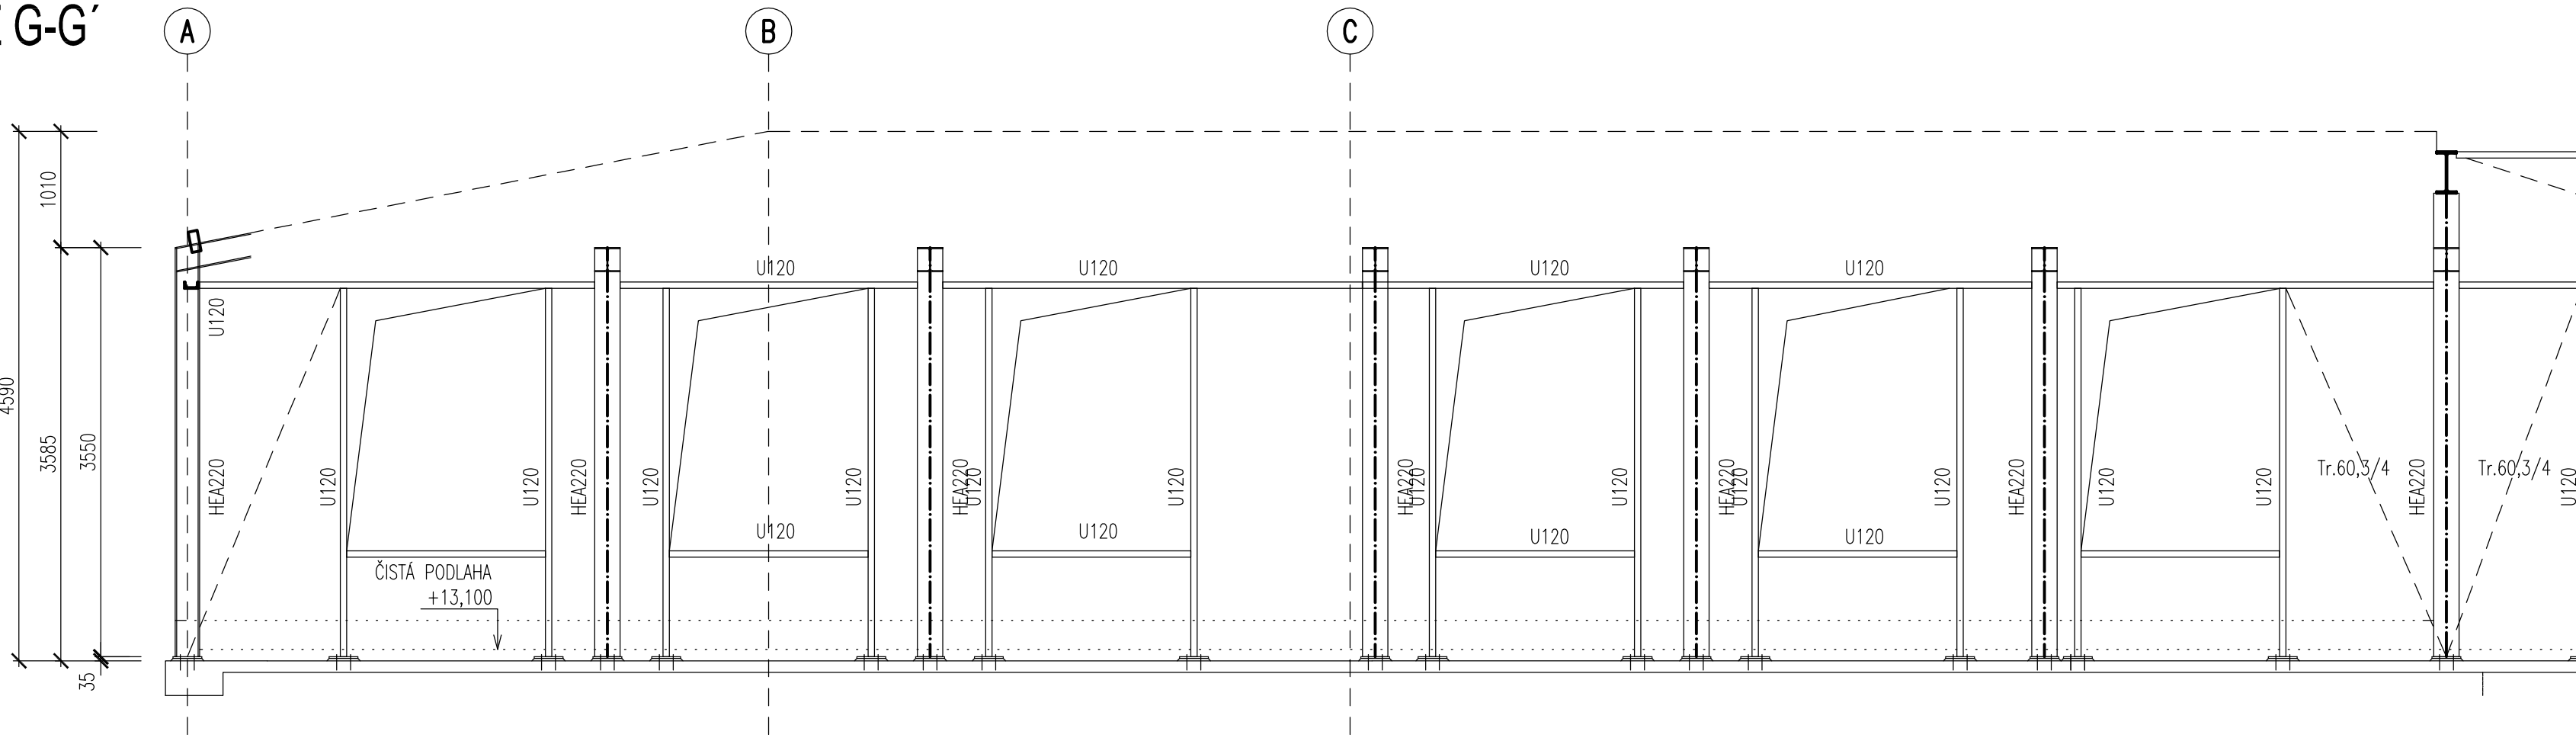

ŘEZ A-A'

m 1:50

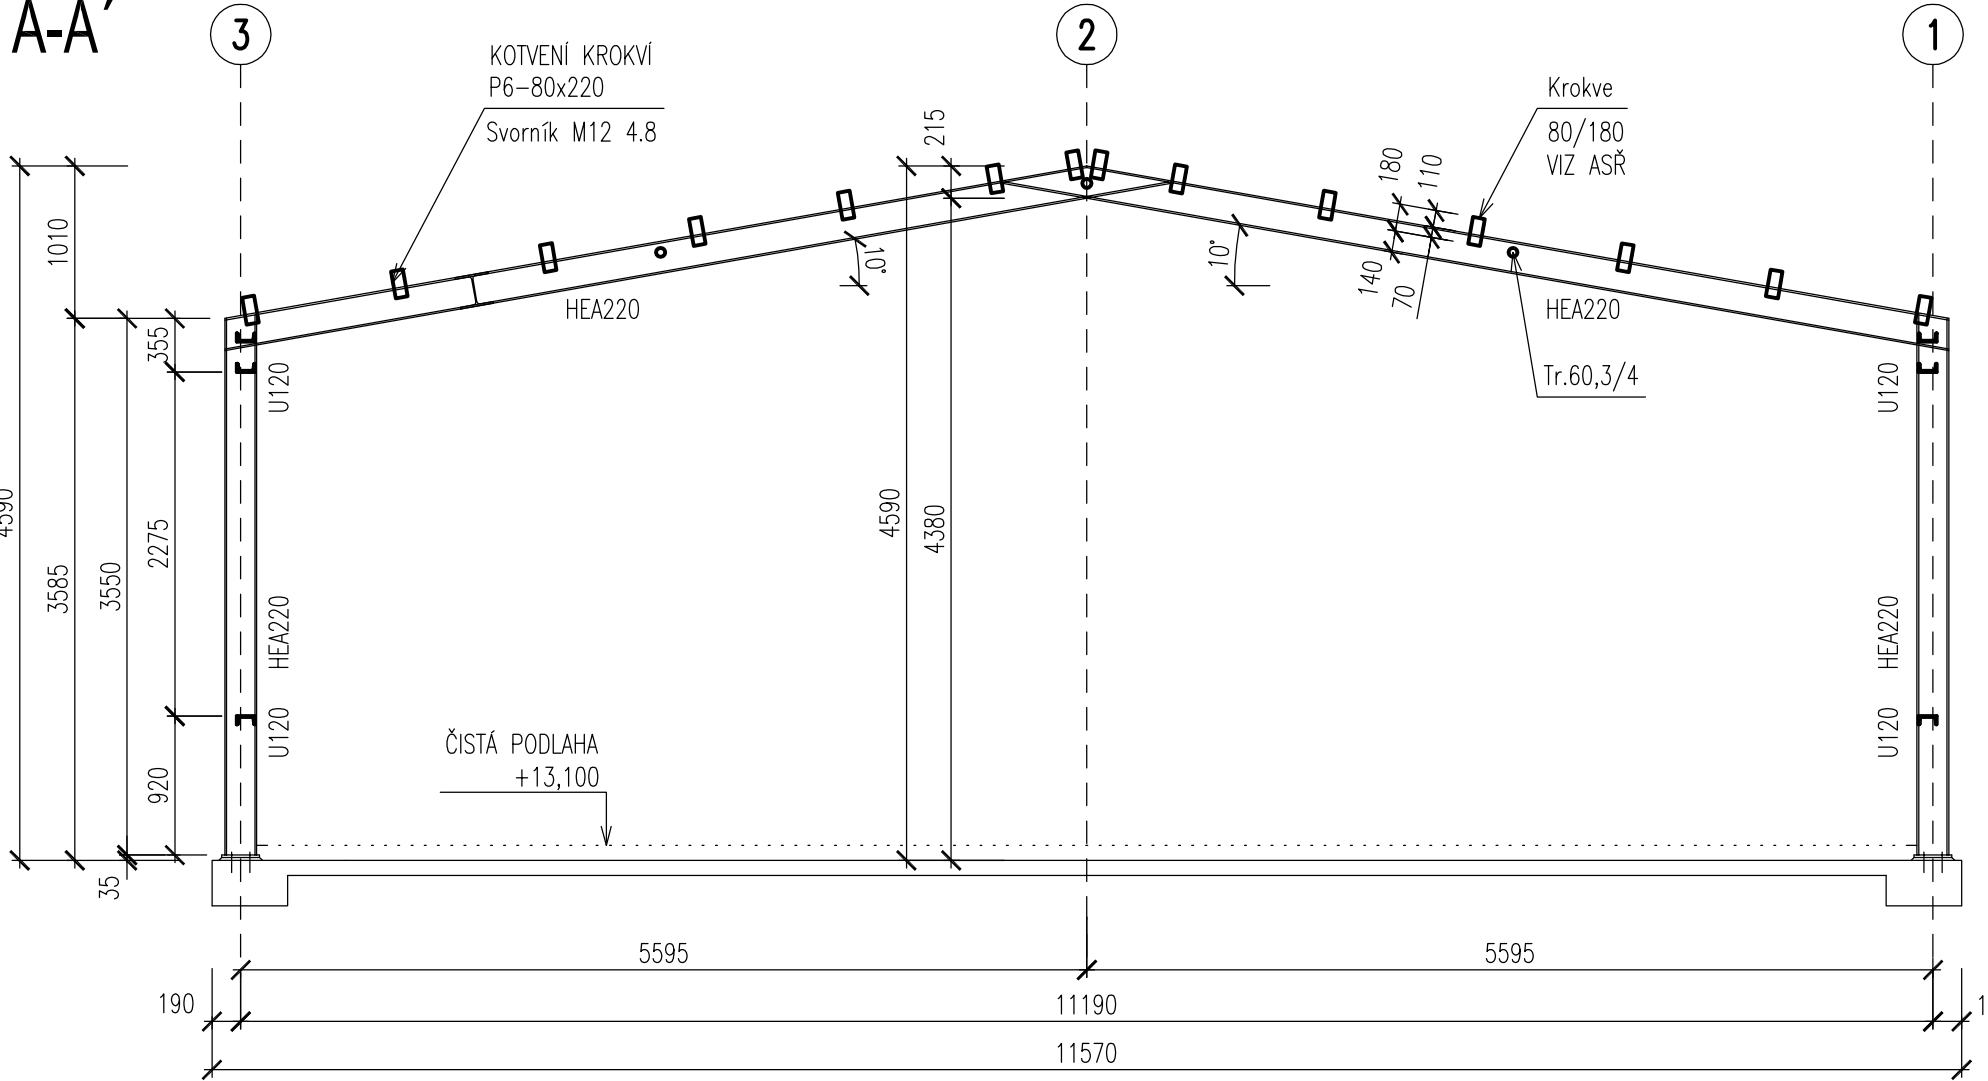

ŘEZ B-B'

m 1:50

