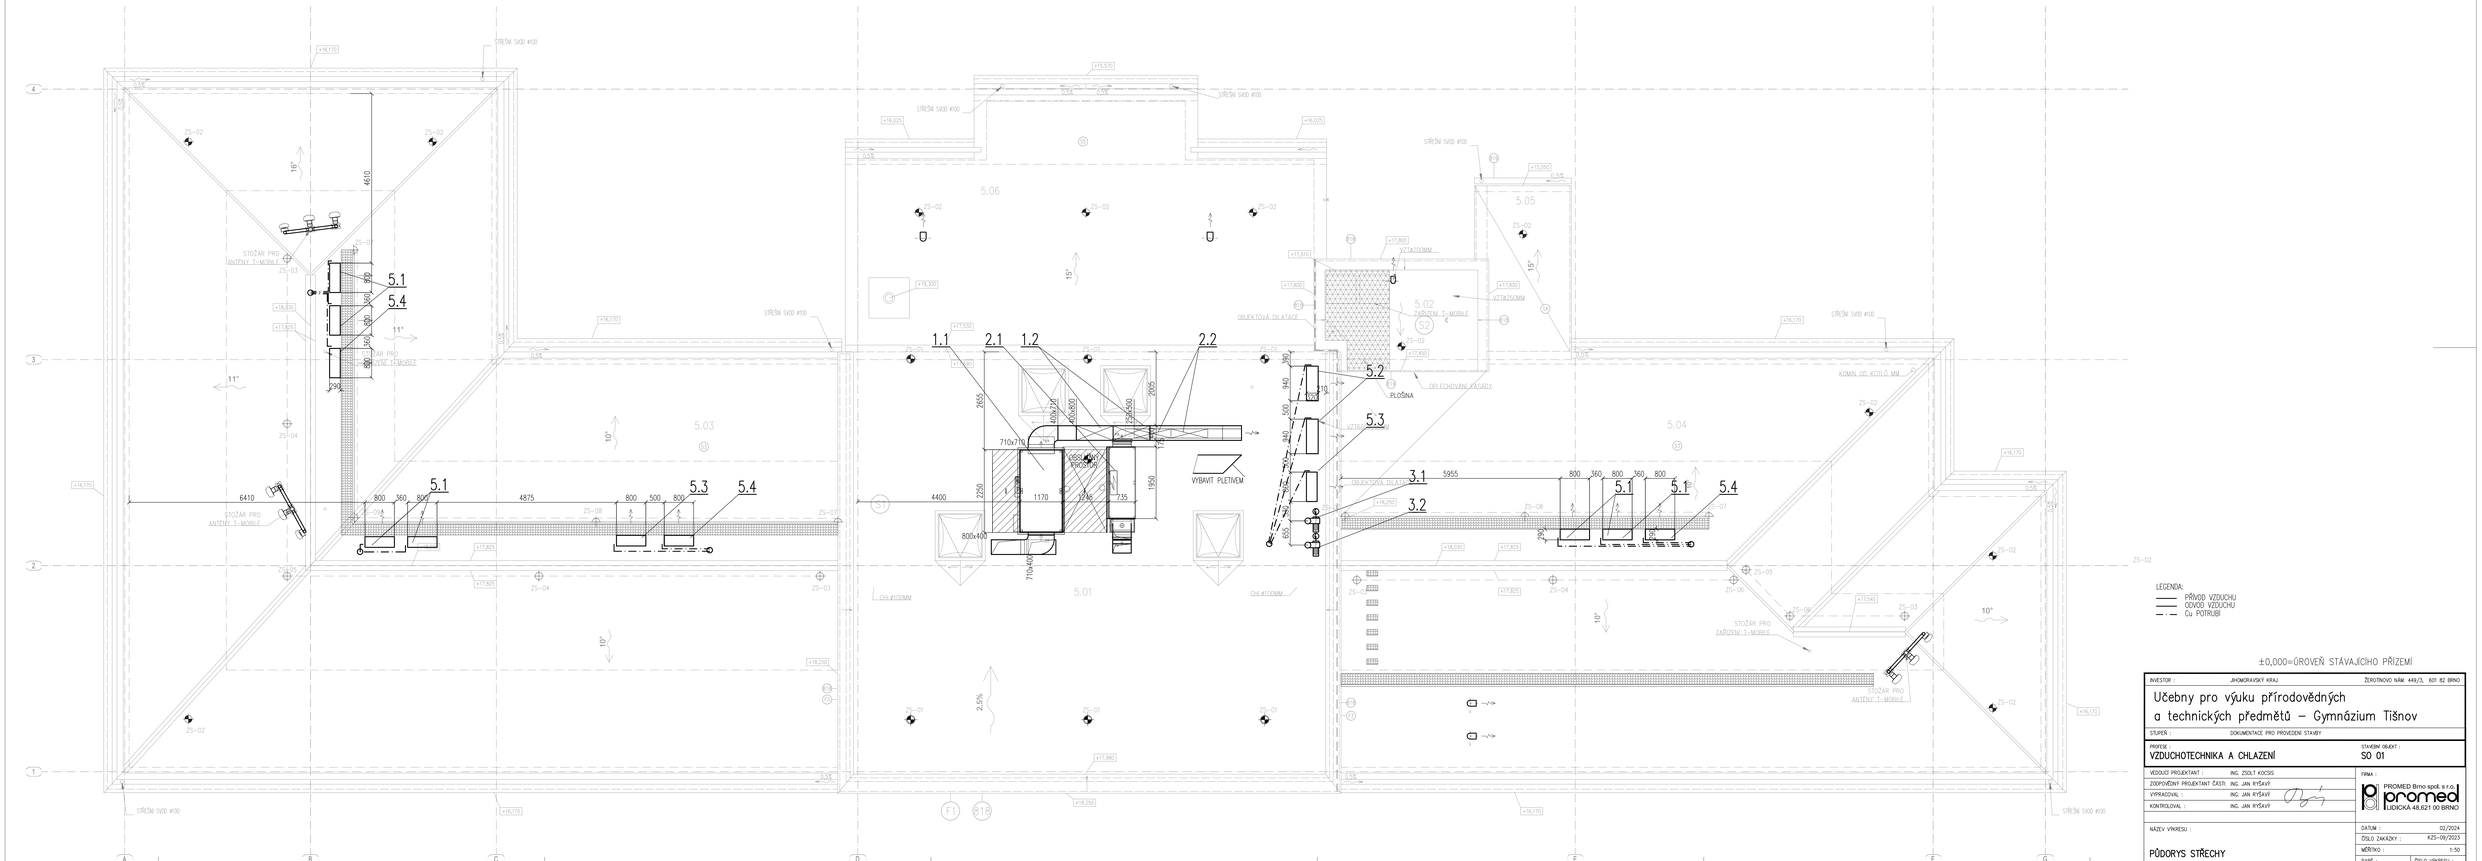

INVESTOR :	JIHOMORAVSKÝ KRAJ	ŽEROTÍNOVO NÁM. 449/3, 601 82 BRNO
Učebny pro výuku přírodovědných a technických předmětů – Gymnázium Tišnov		
STUPEŇ :	DOKUMENTACE PRO PROVEDENÍ STAVBY	
PROFESE : VZDUCHOTECHNIKA A CHLAZENÍ		STAVEBNÍ OBJEKT : SO 01
VEDOUCÍ PROJEKTANT :	ING. ZSOLT KOCSIS	FIRMA : PROMED Brno spol. s r.o. LEDÁCKA 481,621 00 BRNO
ZODPOVĚDNÝ PROJEKTANT ČÁSTI:	ING. JAN RYŠAVÝ	
VYPRACOVAL :	ING. JAN RYŠAVÝ	
KONTROLOVAL :	ING. JAN RYŠAVÝ	
NÁZEV VÝKRESU : PŮDORYS STŘECHY		DATUM : 02/2024
		ČÍSLO ZAKÁZKY : KZS-09/2023
		MĚŘÍTKO : 1:50
		PARÉ : ČÍSLO VÝKRESU : D.1.4.2.04