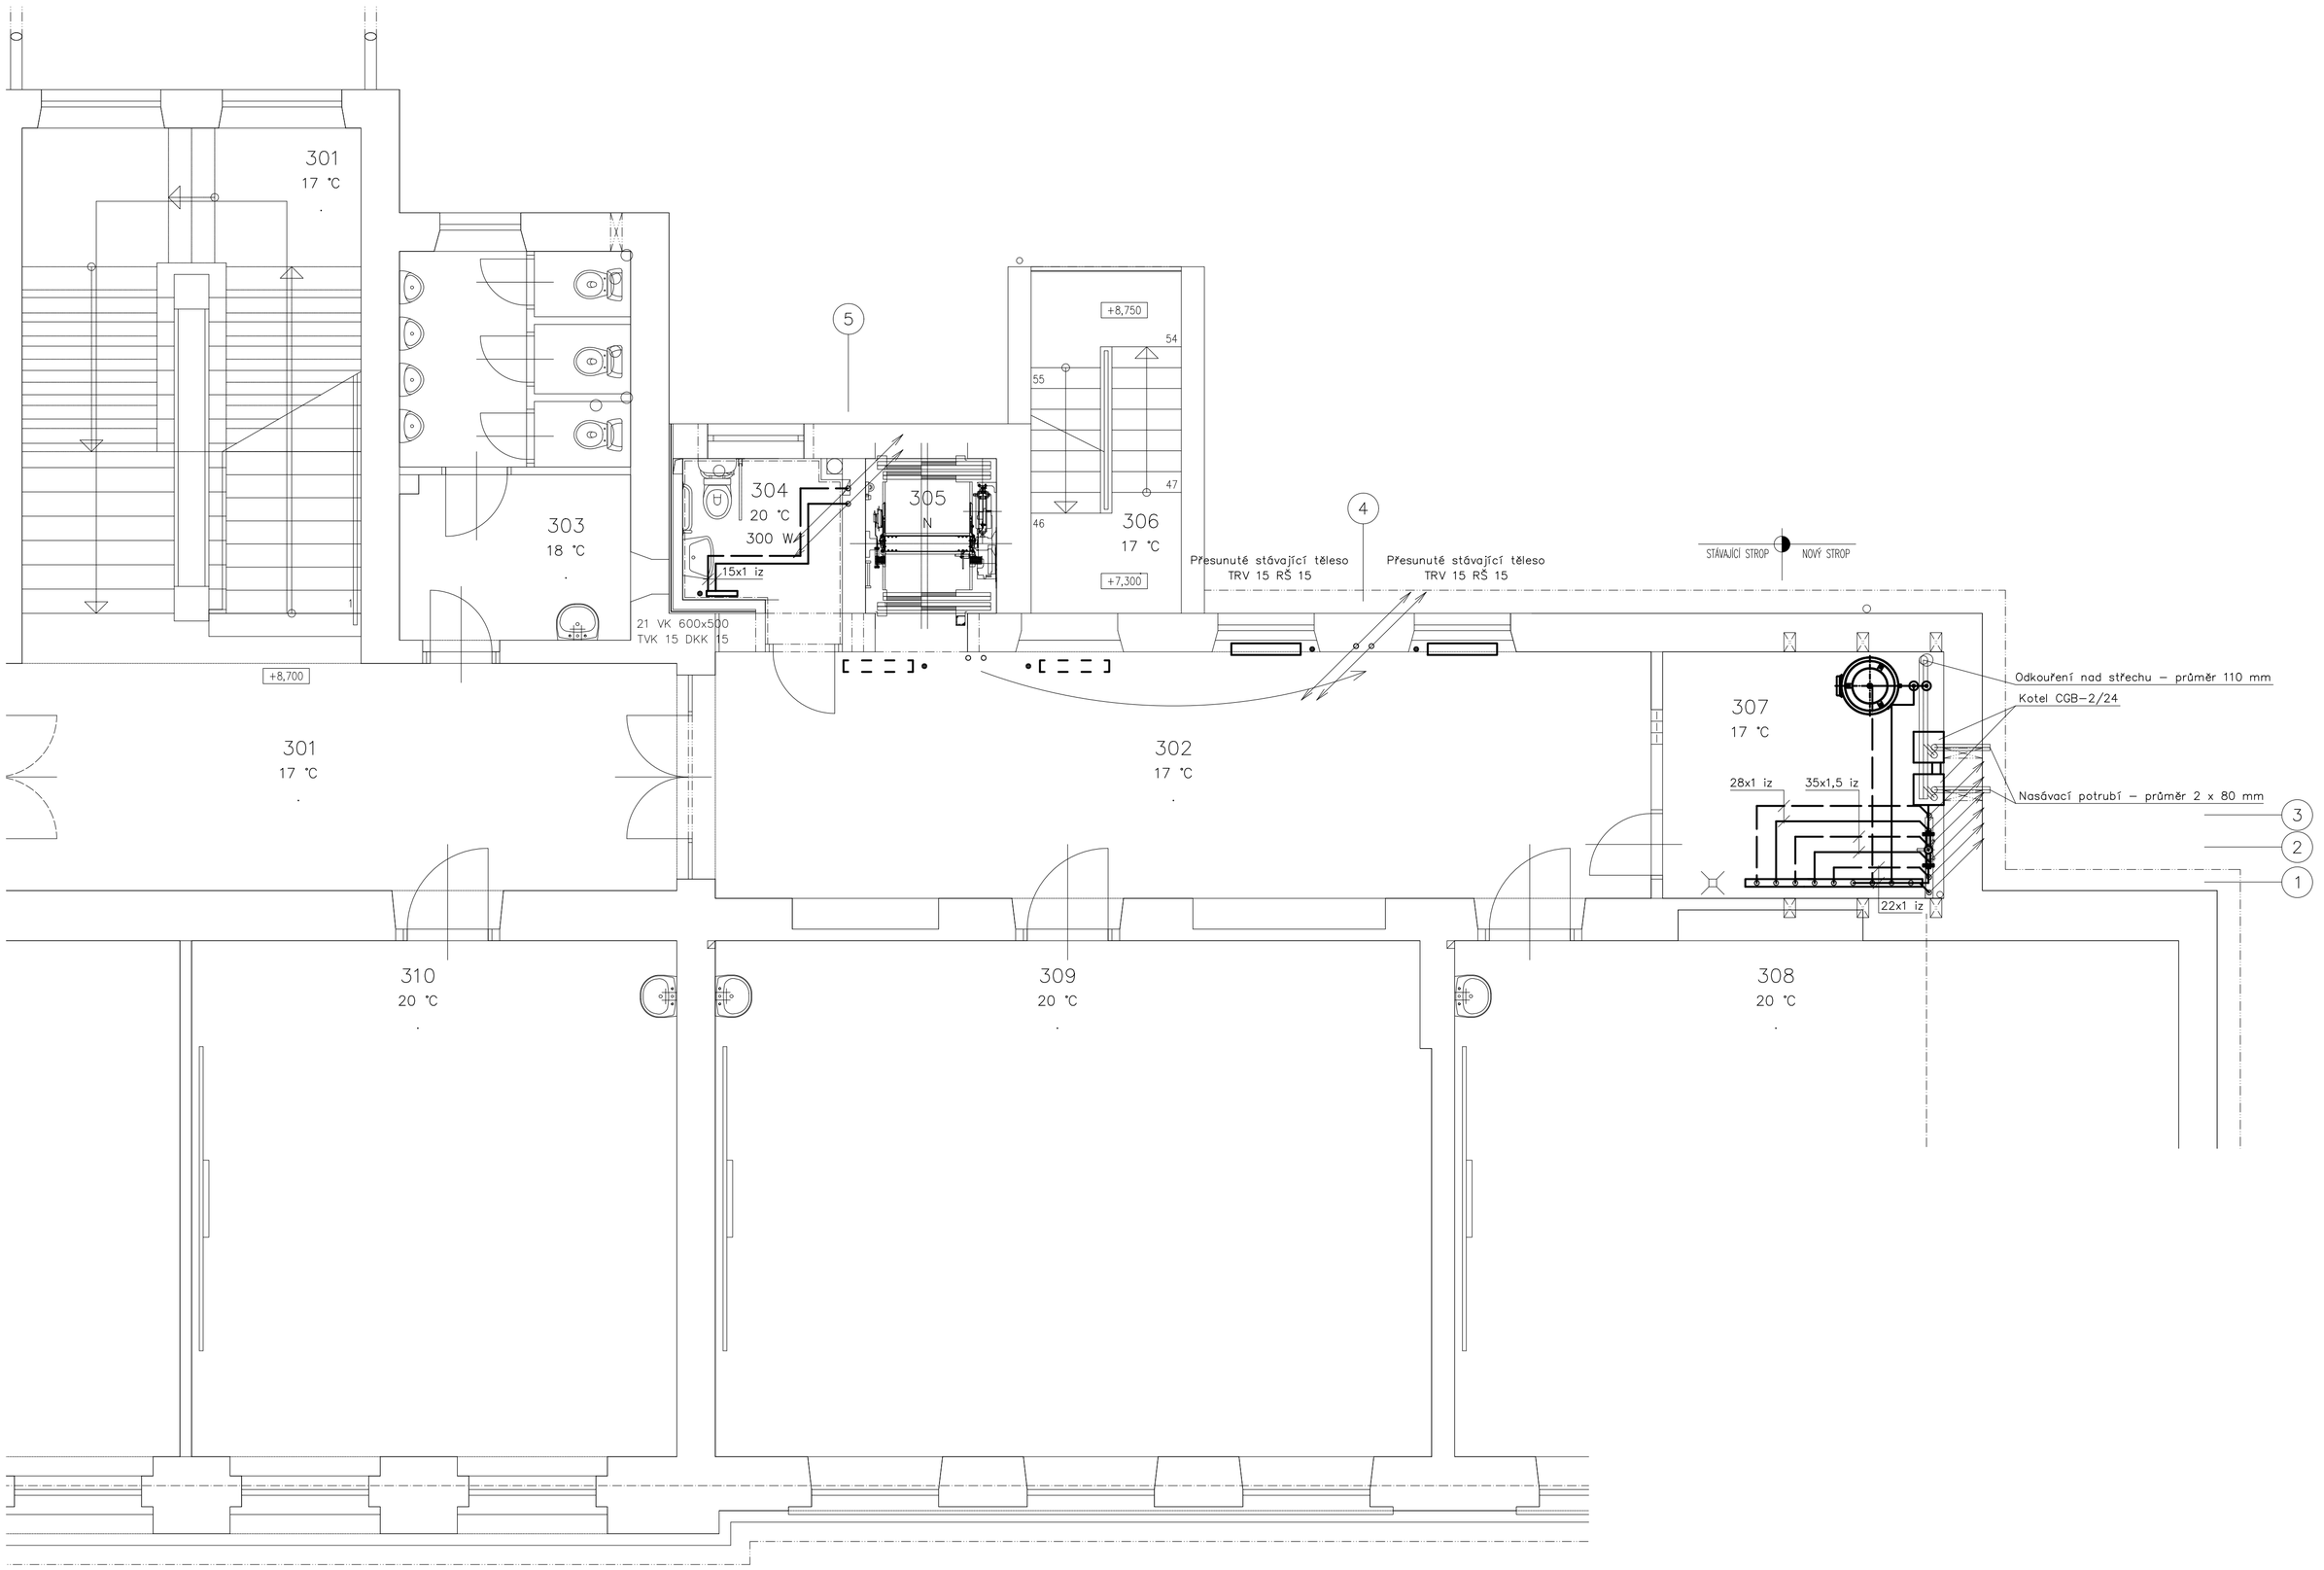

±0,000=ÚROVEŇ STÁVAJÍCÍHO PŘÍZEMÍ

INVESTOR :	JIHOMORAVSKÝ KRAJ	ŽEROTÍNOVO NÁM. 449/3, 601 82 BRNO
Učebny pro výuku přírodovědných a technických předmětů – Gymnázium Tišnov		
STUPEŇ :	DOKUMENTACE PRO PROVEDENÍ STAVBY	
PROFESE : D.1.4.3 Zařízení pro vytápění staveb		STAVEBNÍ OBJEKT : SO 01
VEDOUCÍ PROJEKTANT :	ING. ZSOLT KOCSIS	FIRMA : DOSZpro s.r.o. Šumavská 15 602 00 Brno
ZODPOVĚDNÝ PROJEKTANT ČÁSTI:	ING. EDUARD SZNAPKA	
VYPRACOVAL :	ING. PETR KELNAR	
KONTROLOVAL :	ING. PETR KELNAR	
NÁZEV VÝKRESU : PŮDORYS 3.NP		DATUM : 12/2023
		ČÍSLO ZAKÁZKY : 39/23
		MĚŘÍTKO : 1:50
		PARÉ : / ČÍSLO VÝKRESU : D.1.4.3.04