ŘEZ A-A

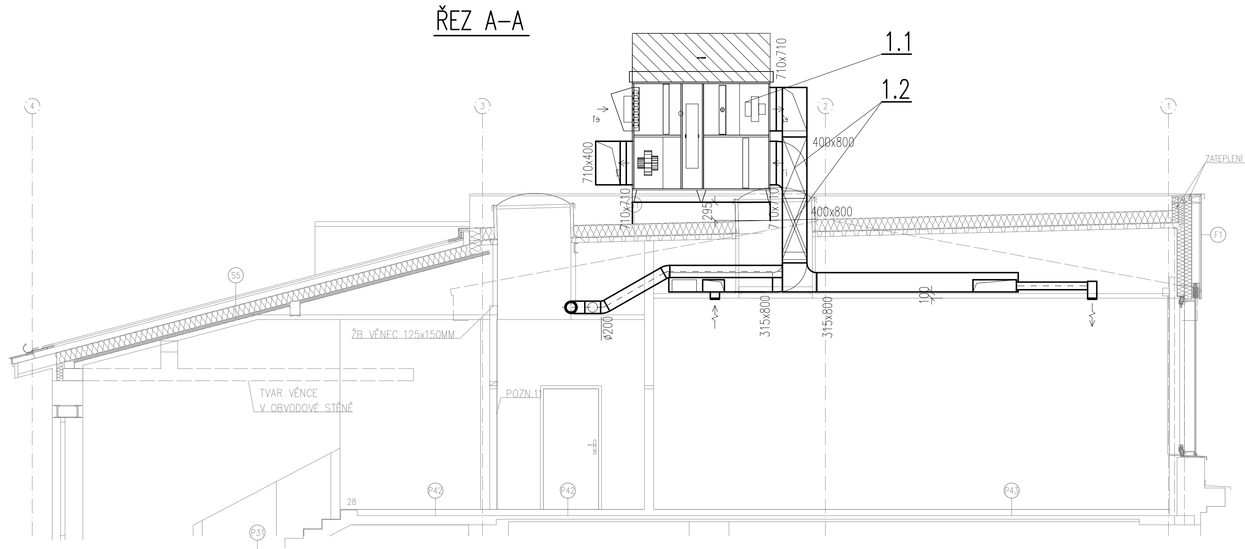

ŘEZ B-B

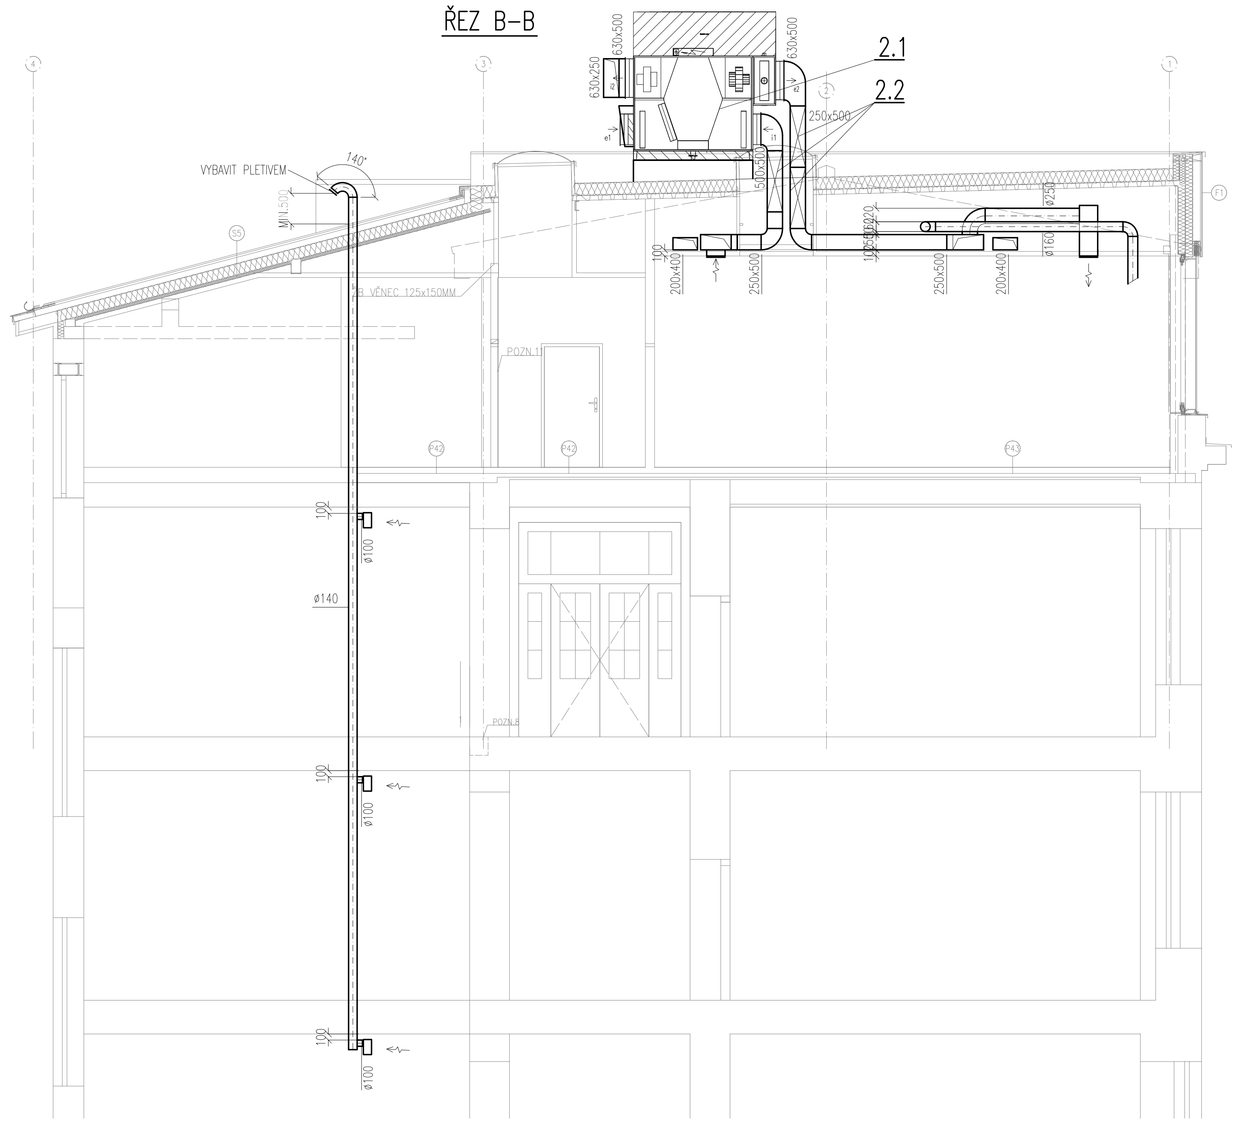

POHLED-P1

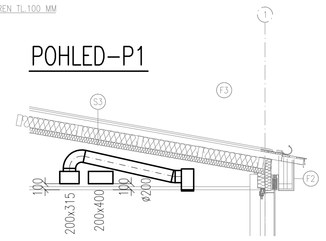

POHLED-P2

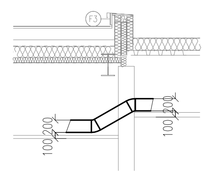

POHLED-P3

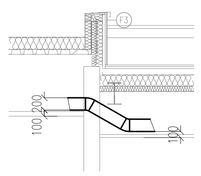

POHLED-P4

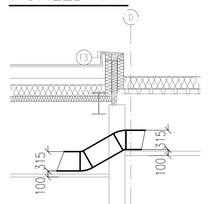

LEGENDA:

- PŘÍVOD VZDUCHU
- ODVOD VZDUCHU
- Cu POTRUBÍ
- XXX / XXX — MNOŽSTVÍ VZDUCHU NA PŘÍVODU (M3/HOD) / MNOŽSTVÍ VZDUCHU NA ODTAHU (M3/HOD)
- DVEŘNÍ MŘÍŽKA PRŮTOČNÁ PLOCHA MIN.0,02m2 – ZAJISTÍ STAVBA
- ODVOD KONDENZÁTU VČETNĚ SUCHÉ ZÁPACHOVÉ UZÁVĚRY – ZAJISTÍ PROFESE ZTI

POZN: POTRUBÍ V PODSTŘEŠNÍM PROSTORU BUDE KOMPLETNĚ POŽÁRNĚ ZAIZOLOVANÉ KAZETOVÉ CHLADÍCÍ JEDNOTKY A VENTILÁTORY BUDOU STAVEBNĚ ODDĚLENY OD PODSTŘEŠNÍHO PROSTORU PROTIPOŽÁRNÍM SÁDROKARTONEM A VYBAVENY REVIZNÍMI DVÍŘKY V PODHLEDU – ZAJISTÍ STAVBA

±0,000=ÚROVEŇ STÁVAJÍCÍHO PŘÍZEMÍ

INVESTOR :	JIHOMORAVSKÝ KRAJ	ŽEROTÍNOVO NÁM. 449/3, 601 82 BRNO
Učebny pro výuku přírodovědných a technických předmětů – Gymnázium Tišnov		
STUPEŇ :	DOKUMENTACE PRO PROVEDENÍ STAVBY	
PROFESE : VZDUCHOTECHNIKA A CHLAZENÍ		STAVEBNÍ OBJEKT : SO 01
VEDOUCÍ PROJEKTANT :	ING. ZSOLT KOCSIS	FIRMA : PROMED Brno spol. s r.o. LIDICKÁ 48,621 00 BRNO
ZODPOVĚDNÝ PROJEKTANT ČÁSTI:	ING. JAN RYŠAVÝ	
VYPRACOVAL :	ING. JAN RYŠAVÝ	
KONTROLOVAL :	ING. JAN RYŠAVÝ	
NÁZEV VÝKRESU : ŘEZY, POHLEDY		DATUM : 02/2024
		ČÍSLO ZAKÁZKY : KZS-09/2023
		MĚŘÍTKO : 1:50
		PARÉ : ČÍSLO VÝKRESU : D.1.4.2.05