



naše značka  
5002872130

vyřizuje  
Pavla Filipi

datum  
25.08.2023

Ing. Jana Třeštíková  
Bzenecká 4157/10  
62800 Brno

Věc:

**UČEBNY PRO VÝUKU PŘÍRODOVĚDNÝCH A TECHNICKÝCH PŘEDMĚTŮ - GYMNÁZIUM TIŠNOV - PŘÍSTAVBA PARC.Č. 2777**

K.ú. - p.č.: Tišnov

Stavebník: Jihomoravský kraj, Žerotínovo náměstí 449/3, 60200 Brno

Účel stanoviska: Povolení stavby - stavební režim (ÚR+SP)

GasNet, s.r.o., jako provozovatel distribuční soustavy (PDS) a technické infrastruktury, zastoupený GasNet Služby, s.r.o., vydává toto stanovisko:

V zájmovém území vyznačeném v příloze tohoto stanoviska se nachází stávající STL plynovodní vedení, které nebude dle předložené situace uvedenou stavbou "UČEBNY PRO VÝUKU PŘÍRODOVĚDNÝCH A TECHNICKÝCH PŘEDMĚTŮ - GYMNÁZIUM TIŠNOV - PŘÍSTAVBA PARC.Č. 2777" dotčeno.

V případě technické změny na odběrném místě (rozsíření plynoinstalace - změna instalovaných spotřebičů) musí být před vydáním příslušného rozhodnutí projednán prostřednictvím žádosti o připojení k distribuční soustavě, <https://dpo.gasnet.cz/> žádost o připojení. V případě potřeby konzultace kontaktujte technika, viz odkaz: <https://www.gasnet.cz/cs/kontaktni-system/> - stanovisko k plynárenské stavbě.

V rozsahu této stavby souhlasíme s povolením stavby dle zákona 183/2006 Sb. ve znění pozdějších předpisů. Tento souhlas platí pro územní řízení, řízení o územním souhlasu, veřejnoprávní smlouvy pro umístění stavby, zjednodušené územní řízení, ohlášení, stavební řízení, společné územní a stavební řízení, vodoprávní řízení, veřejnoprávní smlouvu o provedení stavby nebo oznámení stavebního záměru s certifikátem autorizovaného inspektora.

Pokud se stane stanovisko v době své platnosti součástí rozhodnutí stavebního úřadu (bude citována naše značka stanoviska), prodlužuje se jeho platnost o dobu platnosti rozhodnutí stavebního úřadu.

V zájmovém území se mohou nacházet plynárenská zařízení jiných vlastníků či správců, případně i dlouhodobě nefunkční/ neprovozovaná plynárenská zařízení bez dostupných informací o jejich poloze a vlastnictví.

Platí pouze pro území vyznačené v příloze tohoto stanoviska a to 24 měsíců ode dne jeho vydání.

V případě dotčení pozemku v majetku společnosti GasNet, s.r.o. je třeba dále projednat smluvní vztah k tomuto pozemku. Kontakt na projednání naleznete na adrese [www.gasnet.cz/cs/kontaktni-system/](https://www.gasnet.cz/cs/kontaktni-system/), činnost "Smluvní vztahy - pozemky a budovy plynárenských zařízení".

GasNet Služby, s.r.o.

Plynárenská 499/1 • Zábrdovice • 602 00 Brno • T 555 90 10 10 • [www.gasnet.cz](http://www.gasnet.cz)

IČ: 27935311 • DIČ: CZ27935311

Zápis do obchodního rejstříku: Krajský soud v Brně, sp. zn. C 57165, dne 26. 7. 2007

Certificate of Incorporation: Regional Court in Brno, ref. number C 57165, on 26th July 2007

Zákaznická linka GasNet 555 90 10 10, [info@gasnet.cz](mailto:info@gasnet.cz), [www.gasnet.cz](http://www.gasnet.cz)


Za správnost a úplnost dokumentace předložené s žádostí včetně jejího souladu s platnými předpisy plně zodpovídá její zpracovatel. Stanovisko nenahrazuje případná další stanoviska k jiným částem stavby.

V případě další korespondence nebo jednání (např. změna stavby) uvádějte naši značku - 5002872130 a datum tohoto stanoviska. Kontakty jsou k dispozici na <https://www.gasnet.cz/cs/kontaktni-system/>.

A handwritten signature in blue ink, appearing to read 'Filipi'.

GasNet, s.r.o.  
zastoupená společností GasNet Služby, s.r.o., IČ 27935311  
Pavla Filipi  
Technik externích požadavků-Morava  
Oddělení zpracování ext.požadavků-Morava  
PAVLA.FILIPI@GASNET.CZ


Přílohy: Orientační zakres plynárenského zařízení, Detailní zakres plynárenského zařízení, Ověřená příloha žadatele

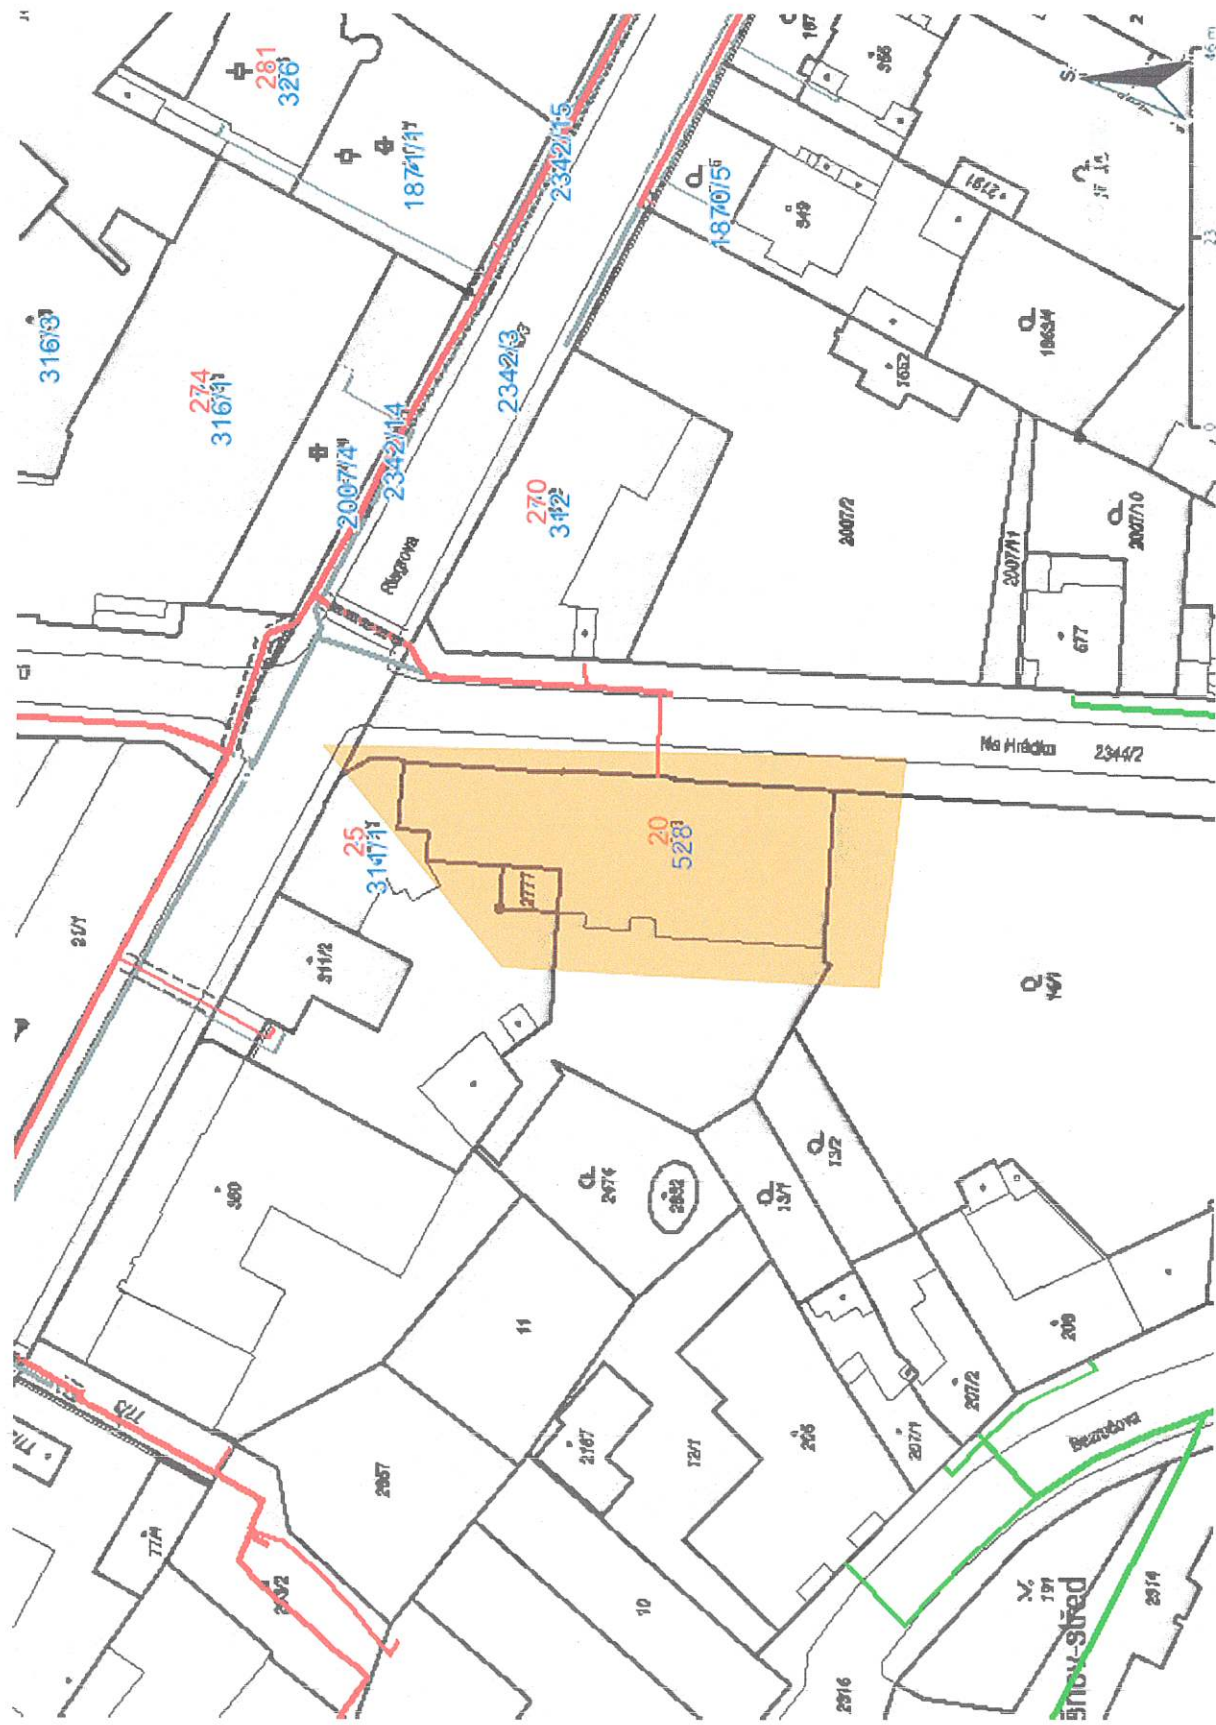

# Legenda:

linie plynovodu	regulační stanice
NTL	ochranné zařízení
STL	kabel
VTL	elektrořípočka
WTL	kabel protikorozní ochrany
nefunkční	anodové uzemnění
plánovaná stavba před realizací	stanice katodové ochrany
ve výstavbě, neuvedeno do provozu	pásmo vlivu anodového uzemnění SKAO
	neplynovodní zařízení/
	technologie (linie/ bod/plocha)

Provozovatel DS: GasNet, s.r.o.; Stavebník: Jihomoravský kraj, Žerotínovo náměstí 449/3, 60200 Brno, K.ú.: Tišnov.

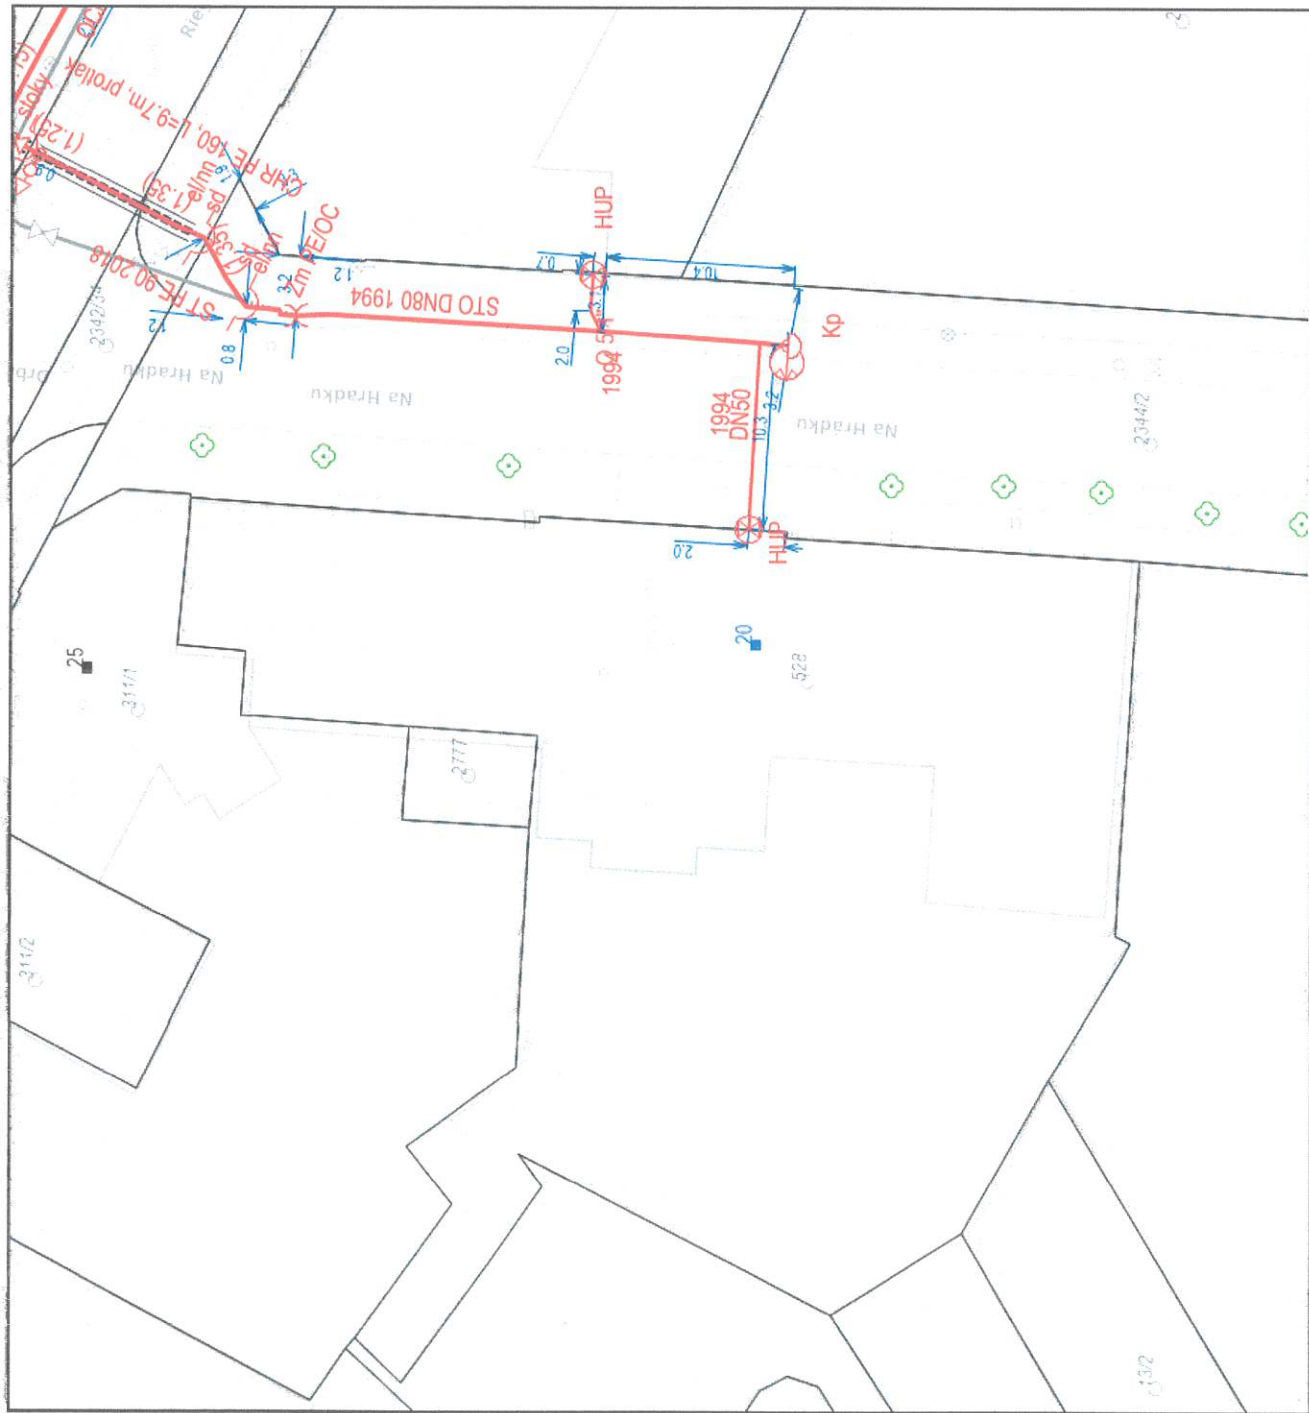

Legenda:

	linie plynovodu
	NTL
	STL
	VTL
	WTL
	nefunkční
	plánovaná stavba před realizací
	ve výstavbě, neuvedeno do provozu
	regulační stanice
	ochranné zařízení
	kabel
	elektropřípojka
	kabel protikoroziční ochrany
	anodové uzemnění
	stanice katodové ochrany
	pásmo vlivu anodového uzemnění SKAO
	neplynovodní zařízení/
	technologie (linie/ bod/plocha)





### LEGENDA SÍTÍ


- Plynovod - stávající
- Vodovod - stávající
- Kanalizace - stávající
- Telefonní kabel - stávající, Itself, Telefonica O2
- mikrovlnný paprsek T-mobile

### STAVEBNÍ OBJEKTY

SO 01 Budova školy

### LEGENDA ZNAČENÍ

- Stávající objekt školy
- Navržená přístavba (29,8m2)

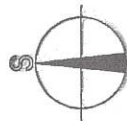

±0,000=ÚROVEŇ STÁVAJÍCÍHO PŘÍZEMÍ

INVESTOR :	JIHOMORAVSKÝ KRAJ	ZEROTÍNNOVO NÁM. 449/3, 601 82 BRNO
Učebny pro výuku přírodovědných a technických předmětů – Gymnázium Tišnov		
STUPEŇ :	DOKUMENTACE PRO SPOLEČNÉ POVOLENÍ	
PROFESÍ :	STAVEBNÍ OBJEKT :	
VEDOUcí PROJEKTANT :	ING. ZSOLT KOCSIS	FIRMA :
ZODPOVĚDNÝ PROJEKTANT ČÁSTI :	ING. ARCH. TOMÁŠ JENČEK	PROMED Brno spol. s r.o.
VYPRACOVAL :	ING. ARCH. TOMÁŠ JENČEK	ŽITNÁ 19, 621 00 BRNO
KONTROLOVAL :	ING. ZSOLT KOCSIS	
NÁZEV VÝKRESU :	DATUM : 06/2023	
CELKOVÝ SITUÁČNÍ VÝKRES	ČÍSLO ZAKÁZKY :	KZS-09/2023
	MĚŘÍTKO :	1:500
	PARÉ :	ČÍSLO VÝKRESU :
		C.2