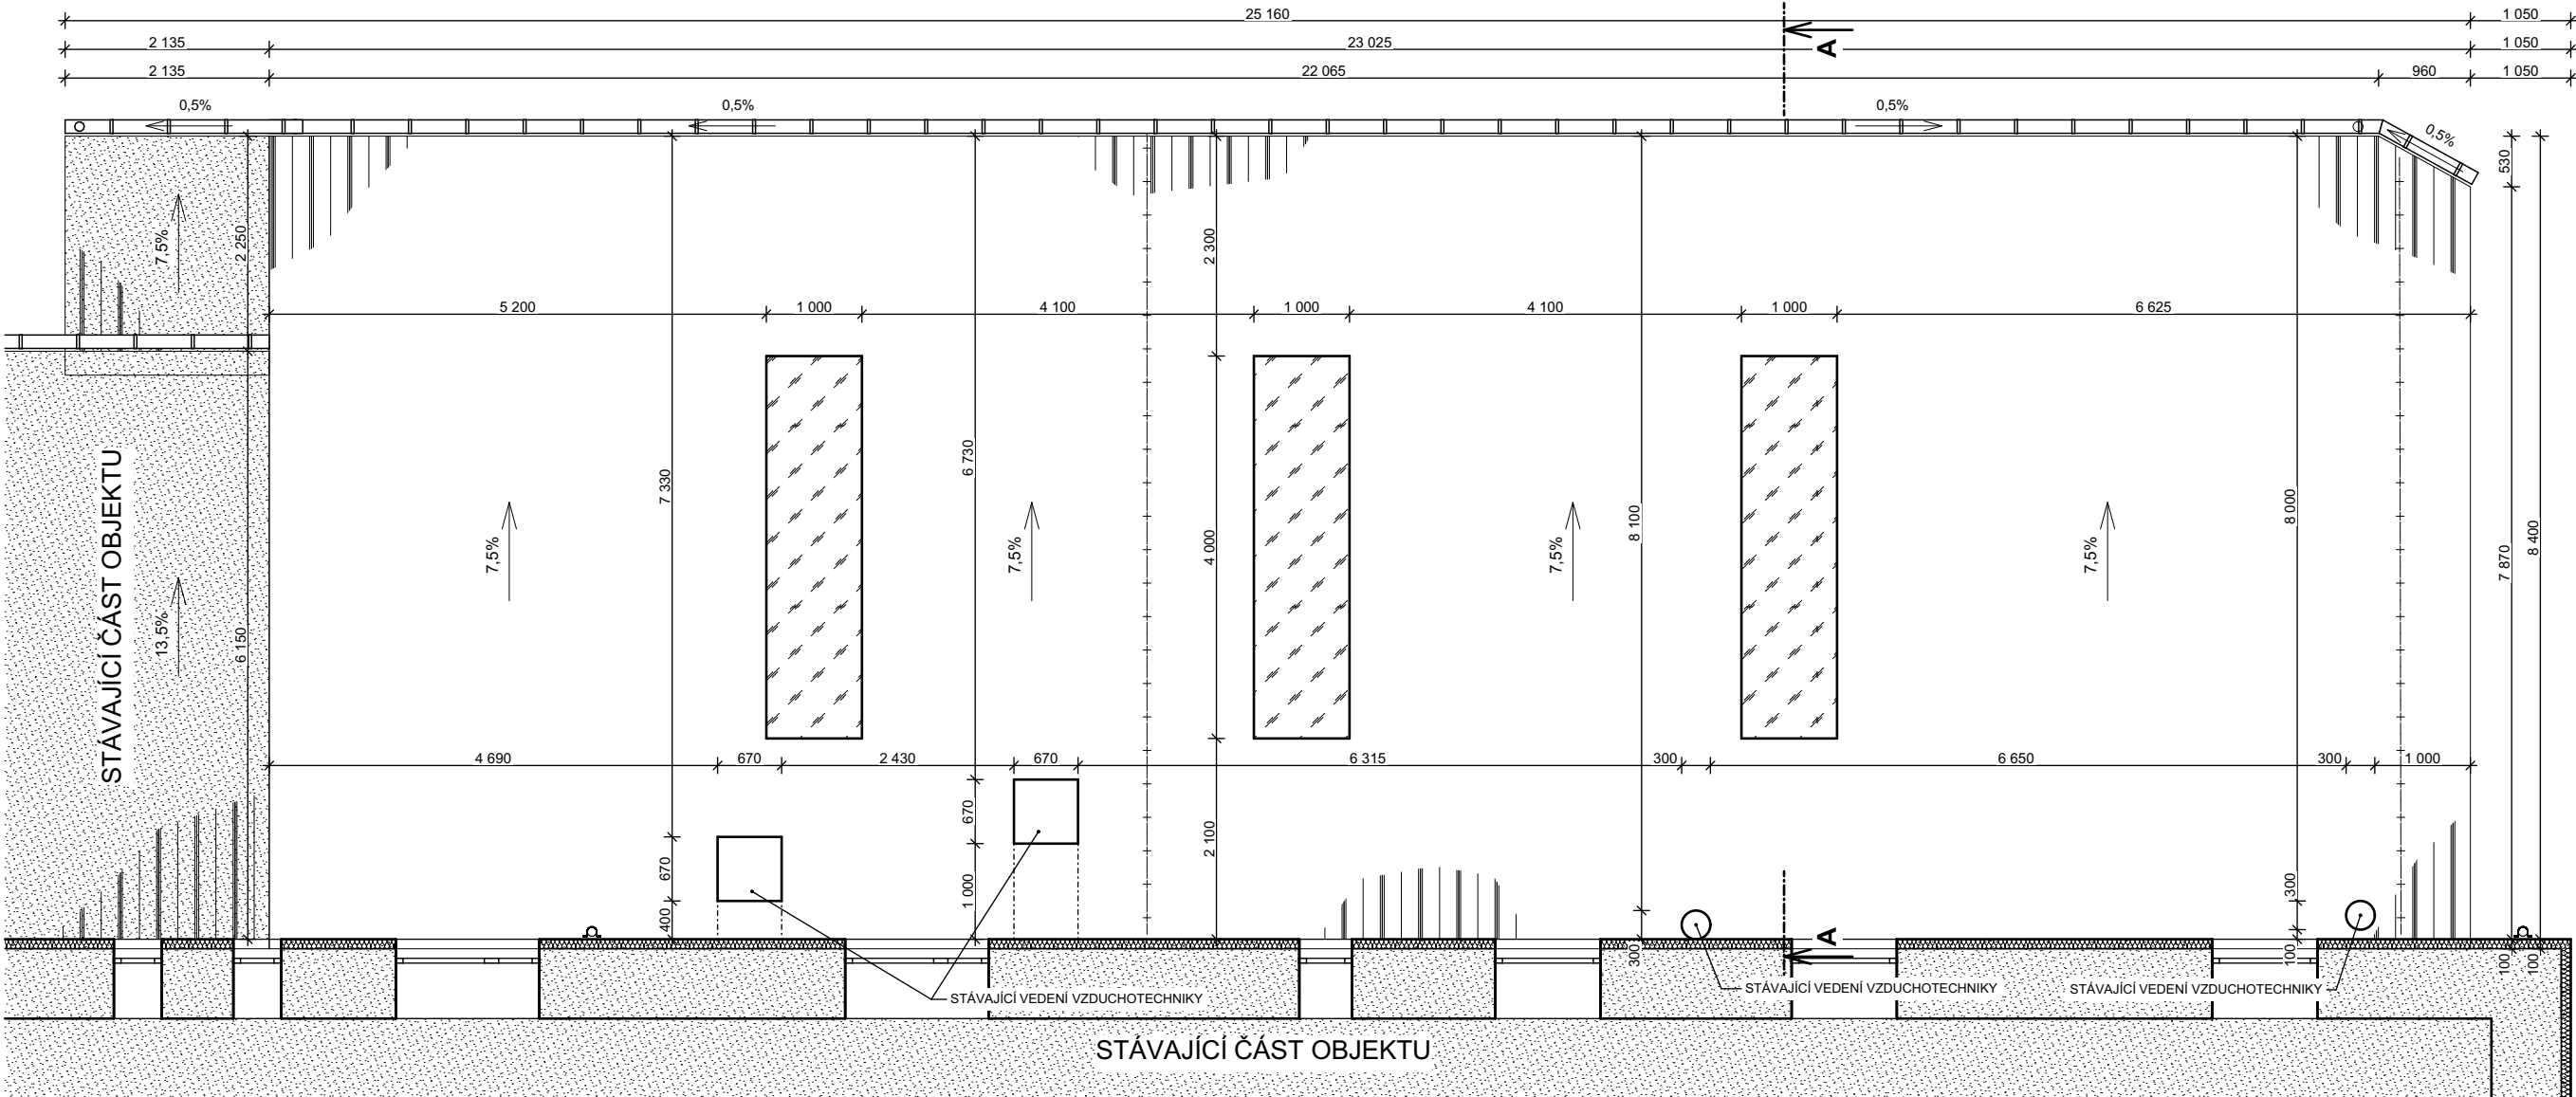

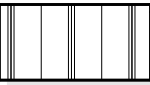


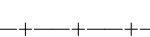
STŘEŠNÍ KONSTRUKCE - STÁVAJÍCÍ STAV



LEGENDA HMOT

- 

STÁVAJÍCÍ STŘEŠNÍ SVĚTLÍK
1 000x4 000 MM
- 

STÁVAJÍCÍ PLECHOVÁ KRYTINA
PIR PANEL
- 

STÁVAJÍCÍ VEDENÍ HROMOSVODU

POZN.
- UMÍSTĚNÍ PROSTUPŮ A VEDENÍ HROMOSVODU JE ORIENTAČNÍ
- PŘESNÉ ROZMĚRY SE MOHOU LIŠIT VLIVEN NEPŘESNOSTI POSKYTNUTÝCH PODKLADŮ (PROJEKTOVÁ DOKUMENTACE Z ŘÍJNA 2005) A MĚŘENÍ PŘÍMO V OBJEKTU
- PROJEKTOVÁ DOKUMENTACE JE ZPRACOVÁNA DLE STAVEBNÍHO ZÁKONA 283/2021 SB.

Investor:				Střední škola Slavkov - Austerlitz		Hlavní projektant:	
				Tyršova 479, 684 01 Slavkov u Brna		Ing. Ondřej Matys	
Akce:		STAVEBNÍ ÚPRAVY STŘEŠNÍ KONSTRUKCE ŠKOLY SLAVKOV - KUCHYŇKY P.Č. 1698/1				tel: 776 034 813	
		k.ú.: Slavkov u Brna (750301), p.č.: 1698/1, č.p.: Tyršova 129				e-mail: matysoid@seznam.cz	
Obsah:				PROJEKTOVÁ DOKUMENTACE		Vypracoval:	
						Ing. Ondřej Matys	
Název výkresu:				STŘEŠNÍ KONSTRUKCE - STÁVAJÍCÍ STAV		Zod. projektant:	
						Ing. Libor Jirsík	
						Kontroloval:	
						Střední škola Slavkov - Austerlitz	
						Stupeň:	
						REV 05	
Formát:		Č. zakázky:		Měřítko:		Číslo výkresu:	
2xA4		302		1:75		D1.1.03 S	
				Datum:		Paré:	
				Říjen 2024			

VEŠKERÁ AUTORSKÁ PRÁVA VYHRAZENA ZPRACOVATELI DOKUMENTACE. BEZ SOUHLASU AUTORA NENÍ MOŽNÉ VÝKRES ČI JEHO JEDNOTLIVÉ ČÁSTI KOPÍROVAT JAK PRO VLASTNÍ , TAK PRO ÚČELY TŘETÍCH OSOB.