



DET 03 - DETAIL UKONČENÍ STŘECHY U OKAPU - NOVÝ STAV

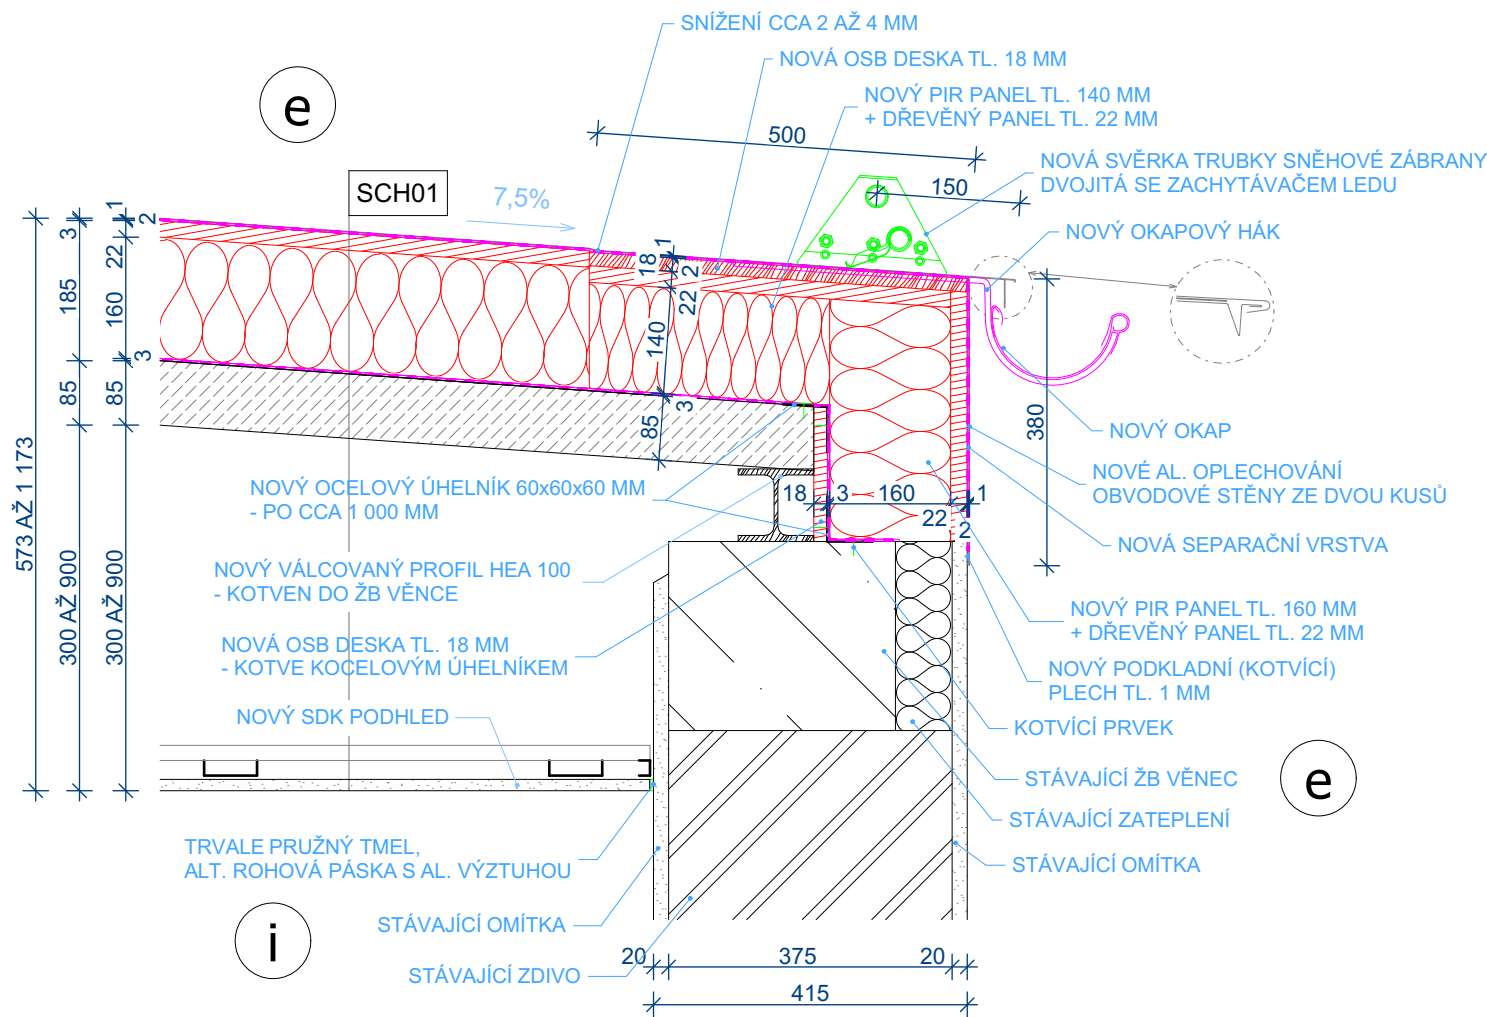

DET 04 - DETAIL UKONČENÍ STŘECHY U ŠTÍTU - NOVÝ STAV

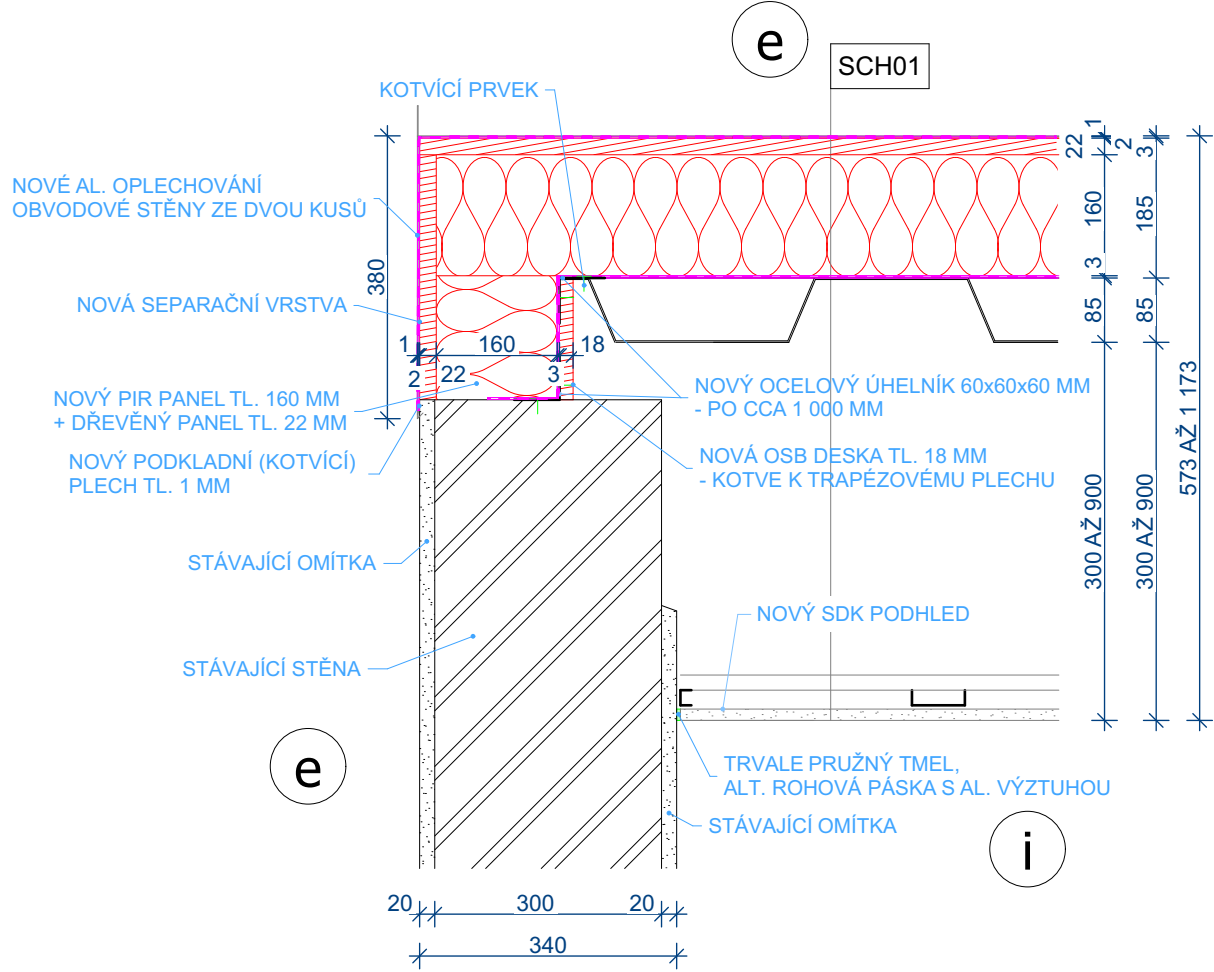

POZN.
- PŘESNÉ ROZMĚRY SE MOHOU LIŠIT VLIVEN NEPŘESNOSTI POSKYTNUTÝCH PODKLADŮ (PROJEKTOVÁ DOKUMENTACE Z ŘÍJNA 2005) A MĚŘENÍ PŘÍMO V OBJEKTU
- PROJEKTOVÁ DOKUMENTACE JE ZPRACOVÁNA DLE STAVEBNÍHO ZÁKONA 283/2021 SB.

Investor: Střední škola Slavkov - Austerlitz				Hlavní projektant:	
Tyršova 479, 684 01 Slavkov u Brna				Ing. Ondřej Matys	
Akce: STAVEBNÍ ÚPRAVY STŘEŠNÍ KONSTRUKCE ŠKOLY SLAVKOV - KUCHYŇKY P.Č. 1698/1				tel: 776 034 813	
k.ú.:Slavkov u Brna (750301), p.č.: 1698/1, č.p.: Tyršova 129				e-mail: matysoid@seznam.cz	
Obsah: PROJEKTOVÁ DOKUMENTACE				Vypracoval: Ing. Ondřej Matys	
Název výkresu: DET 03, DET 04 - DETAIL UKONČENÍ STŘECHY U OKAPU A U ŠTÍTU - NOVÝ STAV				Zod. projektant: Ing. Libor Jirsík	
				Kontroloval: Střední škola Slavkov - Austerlitz	
				Stupeň: REV 05	
Formát: 2xA4				Číslo výkresu: D1.1.15 N	
Č. zakázky: 302				Datum: Říjen 2024	
Měřítko: 1:10					

VEŠKERÁ AUTORSKÁ PRÁVA VYHRAZENA ZPRACOVATELI DOKUMENTACE. BEZ SOUHLASU AUTORA NENÍ MOŽNÉ VÝKRES ČI JEHO JEDNOTLIVÉ ČÁSTI KOPÍROVAT JAK PRO VLASTNÍ , TAK PRO ÚČELY TŘETÍCH OSOB.