


Katastrální situační výkres

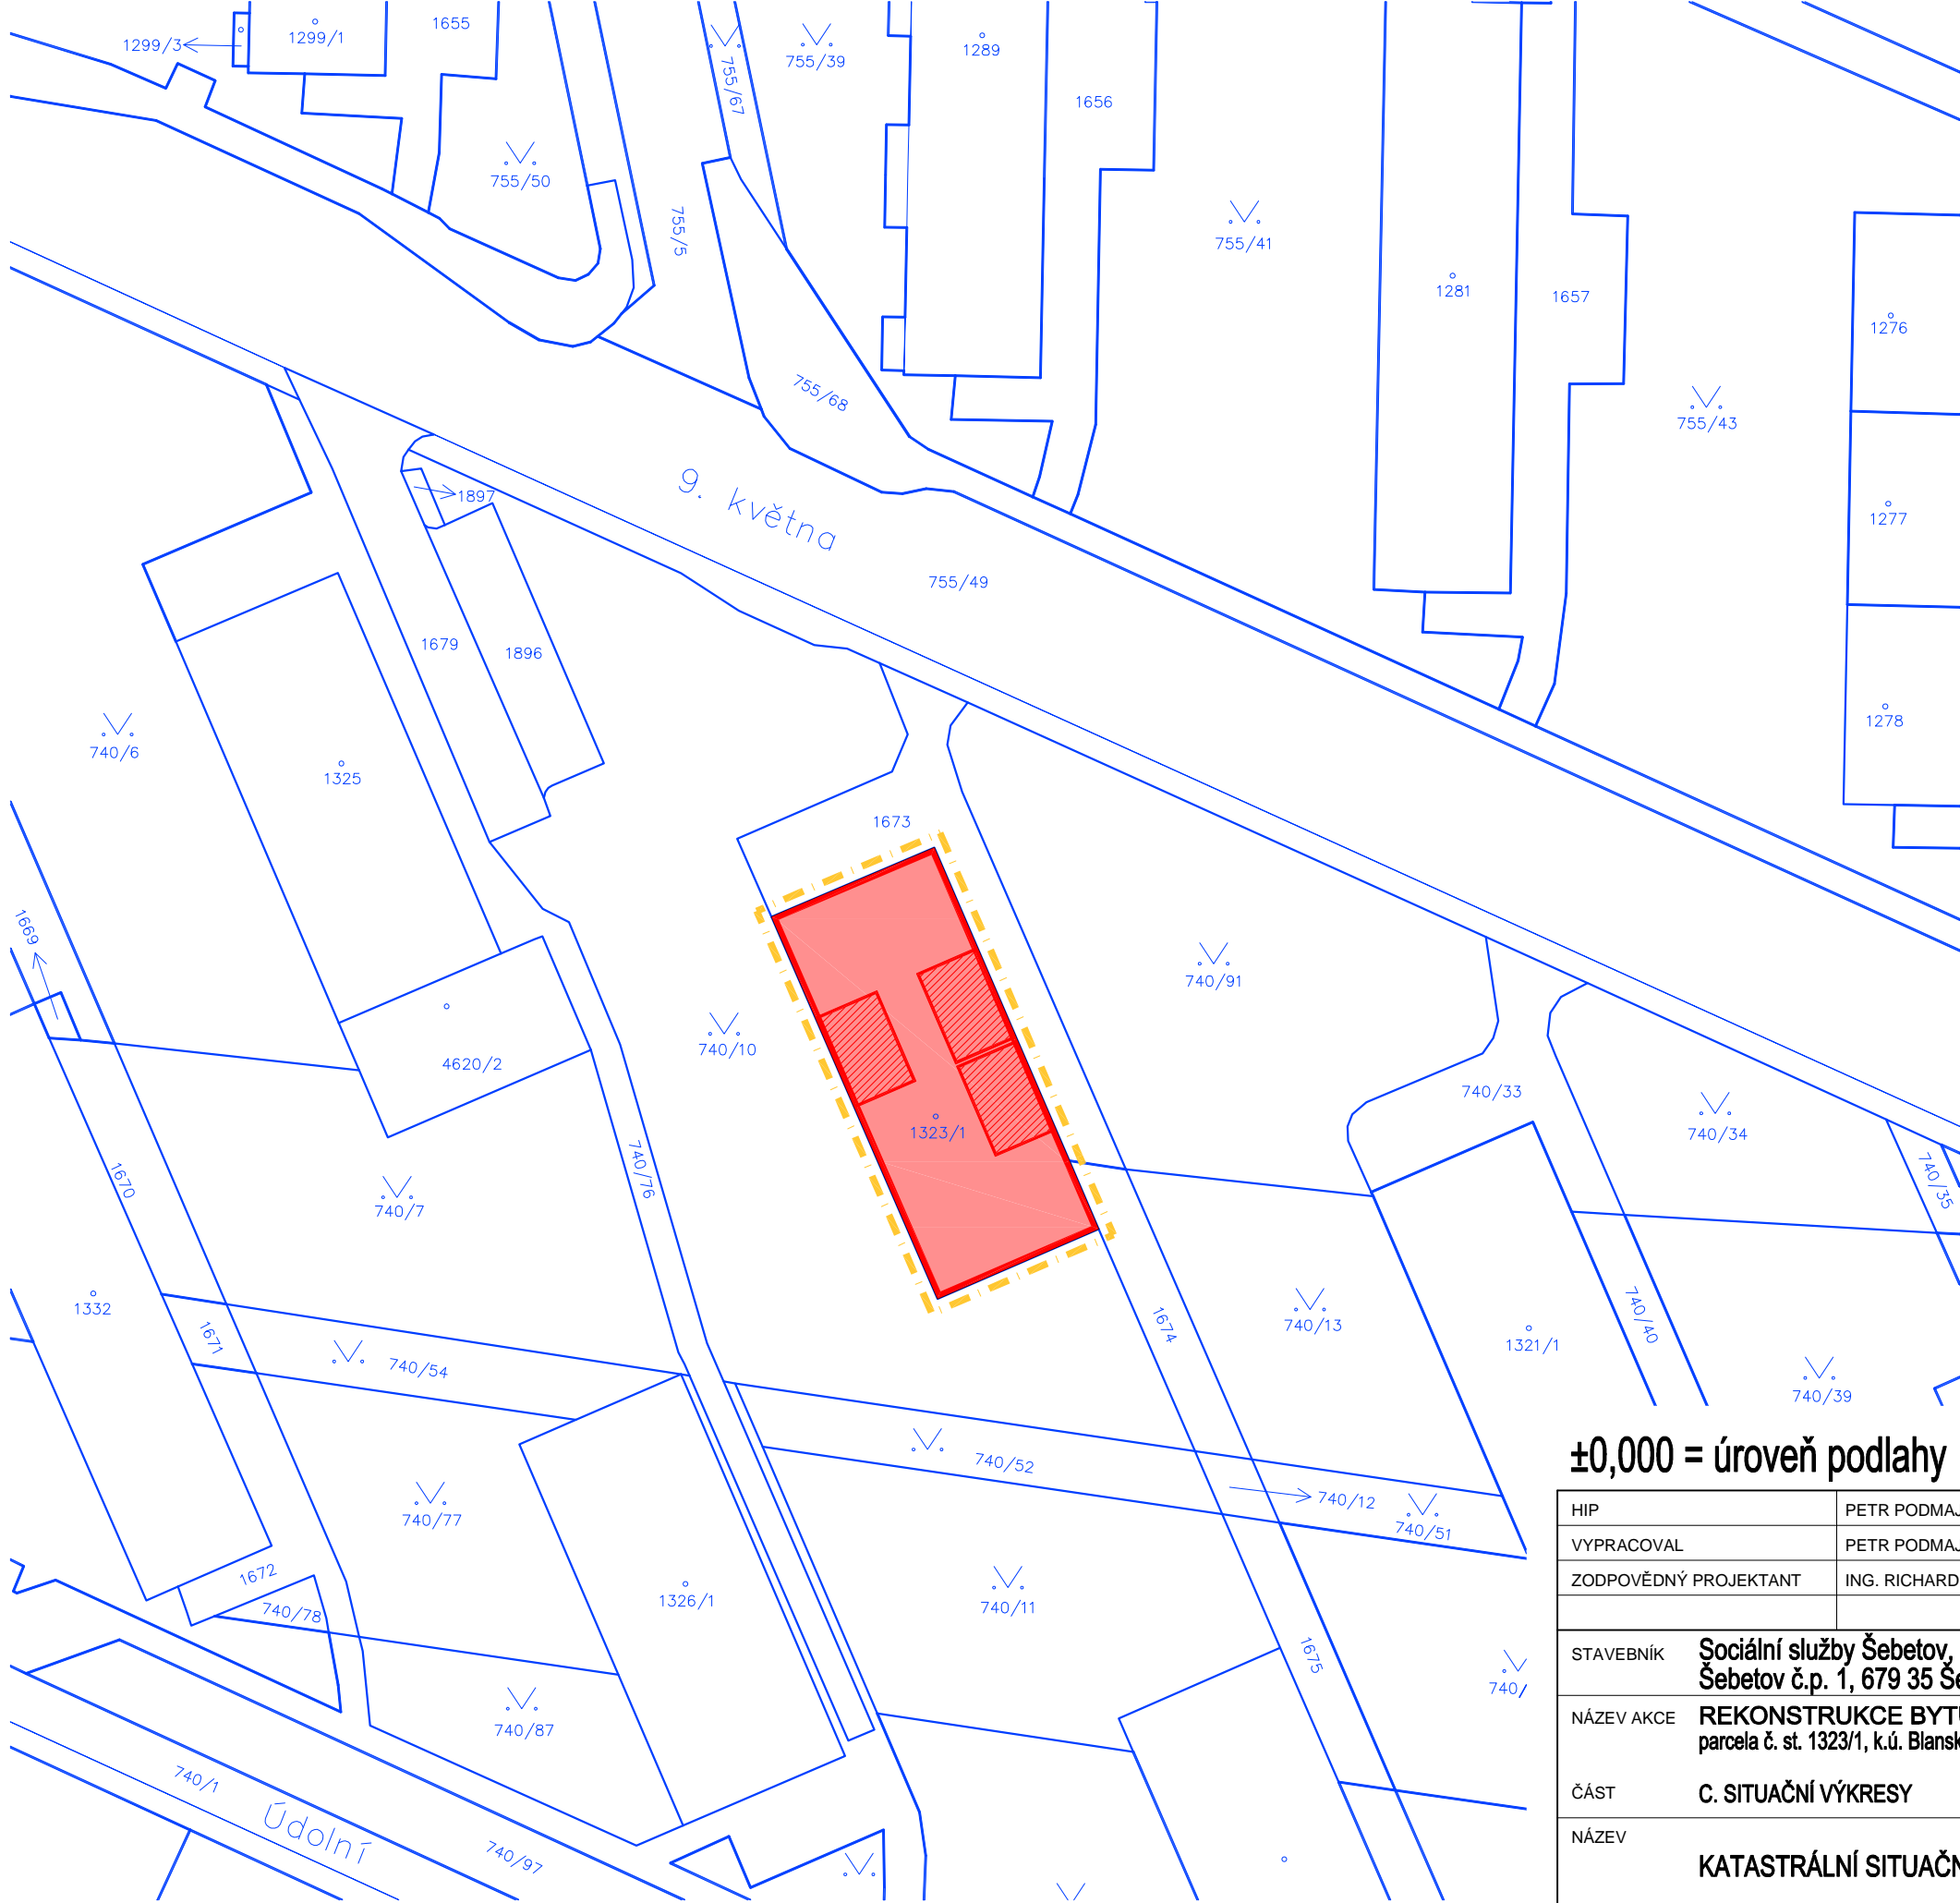

LEGENDA ZNAČEK


- HRANICE ŘEŠENÉHO ÚZEMÍ
- STÁVAJÍCÍ ŘEŠENÝ OBJEKT
- ŘEŠENÉ BYTY V 1.NP A 2.NP

Seznam pozemků dotčených stavbou

Parcelní číslo: st. 1323/1
Obec: Blansko [581283]
Katastrální území: Blansko [605018]
Číslo LV: 8582
Výměra [m2]: 376
Druh pozemku: zastavěná plocha a nádvoří

POZNÁMKA:

DOKUMENTACE JE ZPRACOVÁNA VE STUPNI STAVEBNÍHO POVOLENÍ/OHLÁŠENÍ, NENAHRAZUJE PROVÁDĚCÍ PROJEKTOVOU DOKUMENTACÍ.

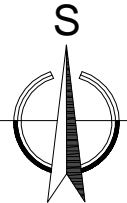

±0,000 = úroveň podlahy v 1.NP

HIP	PETR PODMAJERSKÝ	<div><div><div></div><div></div><div></div></div><div><div>PP DESIGN</div><div>BLANSKO</div></div><div>S.R.O.</div><div>SÍDLO SPOLEČNOSTI: CIHLÁŘSKÁ 2160/5, 678 01 BLANSKO, IČ: 11845899 TEL: 773 516 165, EMAIL: PPODMAJERSKY@VOLNY.CZ</div></div>
VYPRACOVAL	PETR PODMAJERSKÝ	
ZODPOVĚDNÝ PROJEKTANT	ING. RICHARD BÍLEK	
STAVEBNÍK	Sociální služby Šebetov, příspěvková organizace, Šebetov č.p. 1, 679 35 Šebetov, IČ: 00838446	
NÁZEV AKCE	REKONSTRUKCE BYTŮ V DOMĚ 9. KVĚTNA 16, BLANSKO parcela č. st. 1323/1, k.ú. Blansko	
ČÁST	C. SITUAČNÍ VÝKRESY	
NÁZEV	KATASTRÁLNÍ SITUAČNÍ VÝKRES	
	DATUM	05/2024
	FORMÁT	2 x A4
	MĚŘÍTKO	1:500
	STUPEŇ	DSP
	ČÍS. SOUPRAVY	ČÍS. VÝKRESU
		C.2