


LEGENDA

- PŘÍPOJOVACÍ POTRUBÍ
— STUDENÁ VODA
— TUV
— ROZVOD PLYNU

K	KLOZET
U	UMYVADLO
D	DŘEZ
A	AUTOMATICKÁ PRAČKA
M	MYČKA NÁDOBÍ
S	SPRCHA
KB	KLOZET S BIDETEM

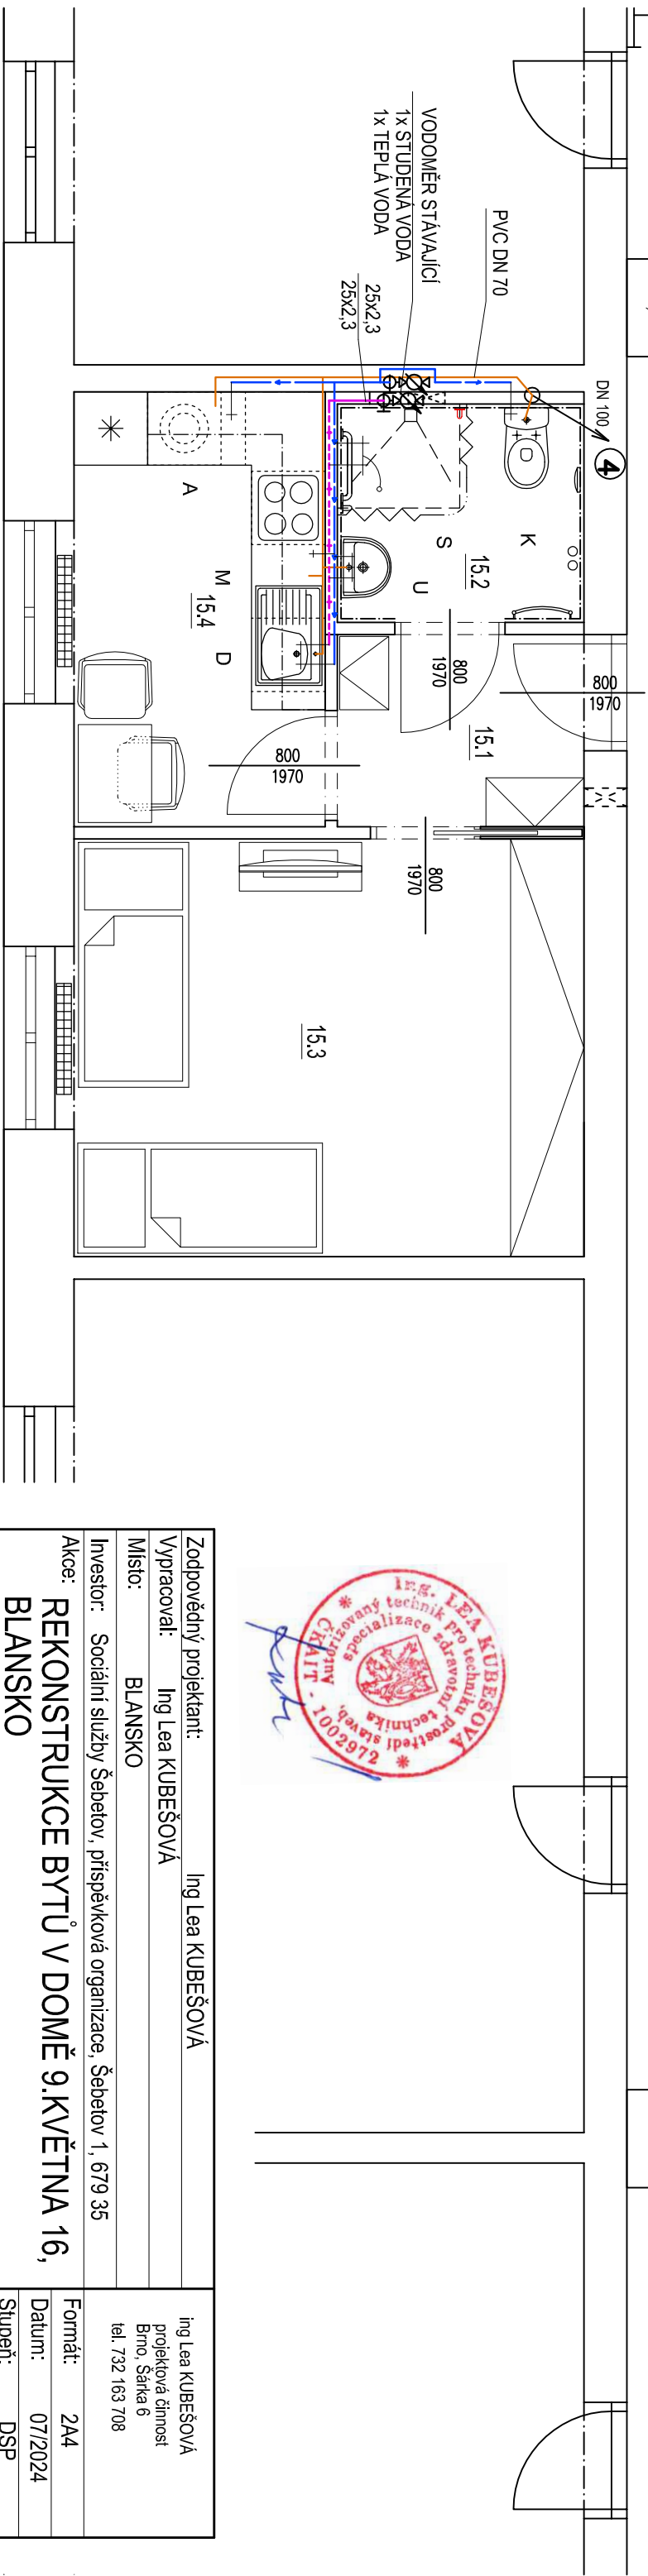

Zodpovědný projektant:	Ing Lea KUBEŠOVÁ
Vypracoval:	Ing Lea KUBEŠOVÁ
Místo:	BLANSKO
Investor:	Sociální služby Šebetov, příspěvková organizace, Šebetov 1, 679 35
Akce:	REKONSTRUKCE BYTŮ V DOMĚ 9.KVĚTNA 16, BLANSKO
	parcels č. st. 1323/1, k.ú. Blansko
Obsah:	D.1.4.a - ZTI
	PŮDORYS 2.NP

ing Lea KUBEŠOVÁ
projektová činnost
Brno, Sárka 6
tel. 732 163 708

Formát:	2A4
Datum:	07/2024
Stupeň:	DSP
Měřítko:	1 : 50
Č. výkresu:	D.1.4.a2