




M 1:25

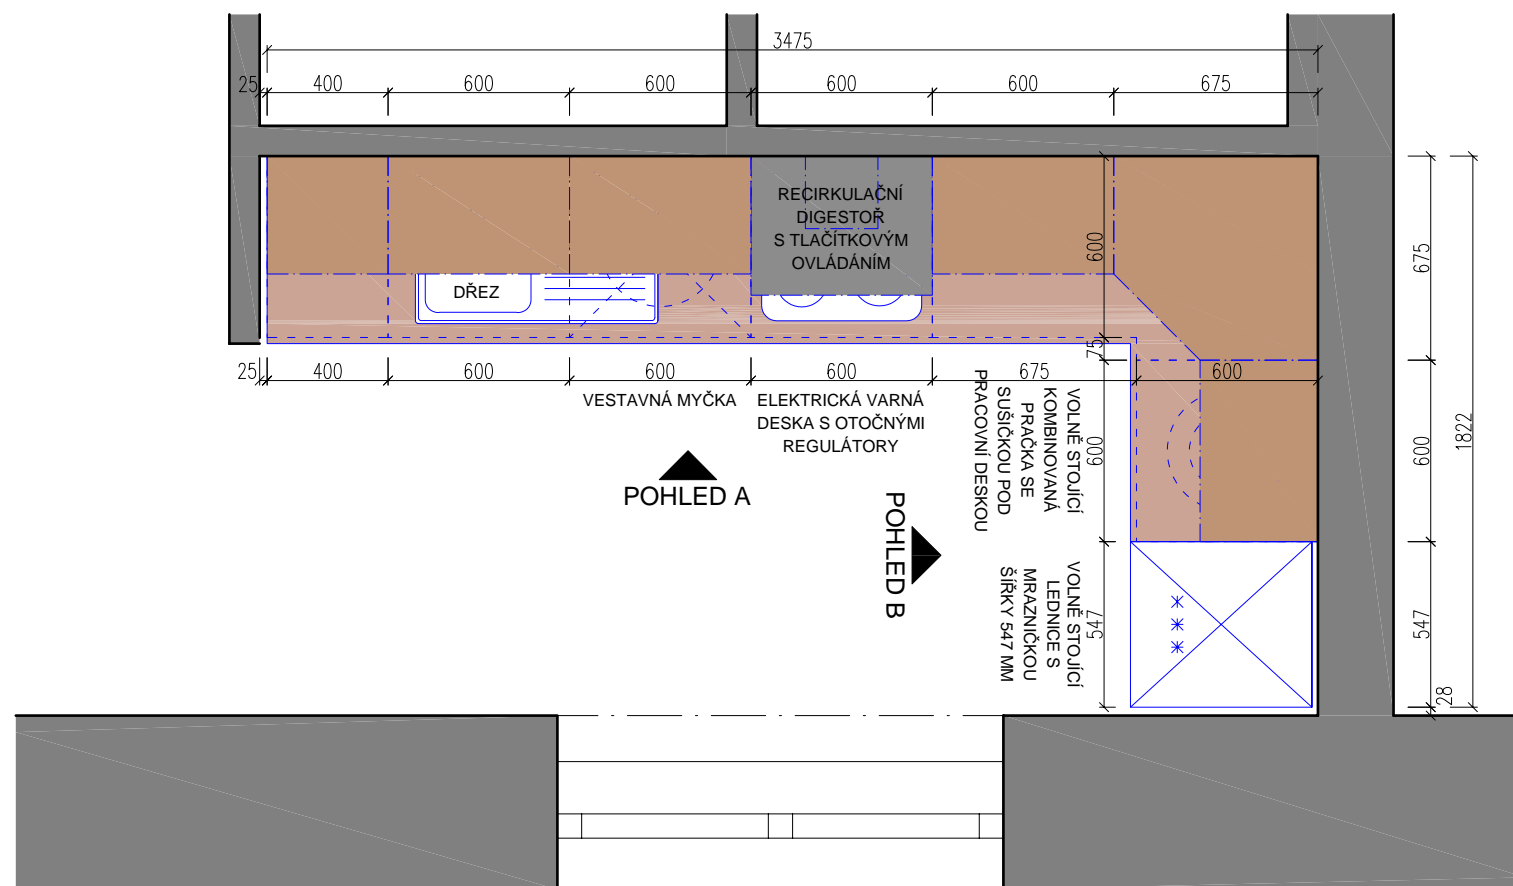

M 1:25

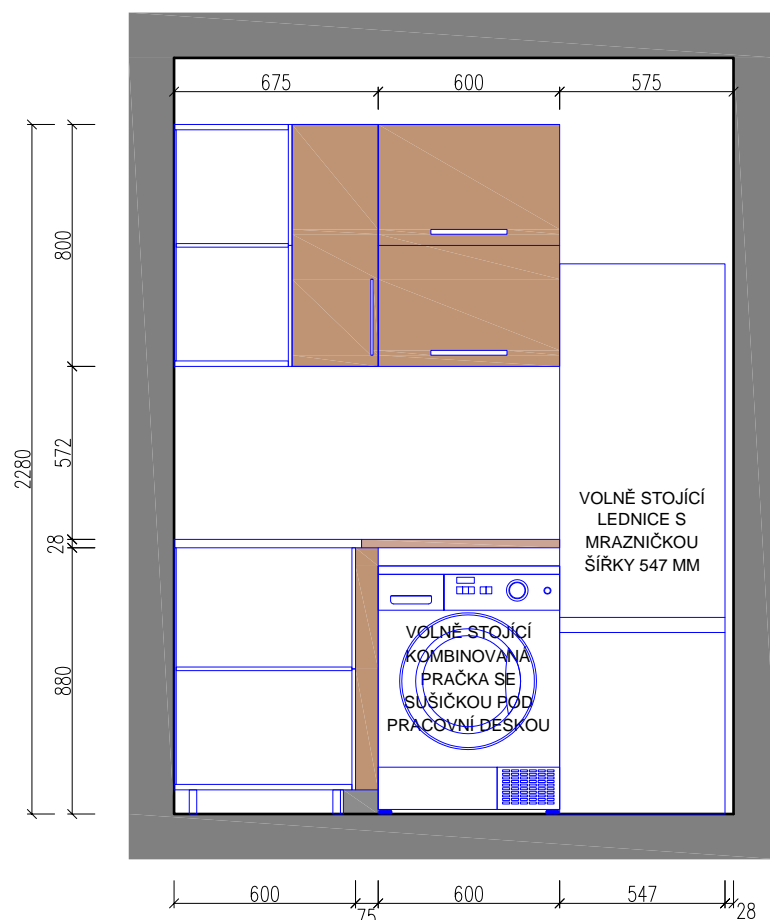


M 1:25

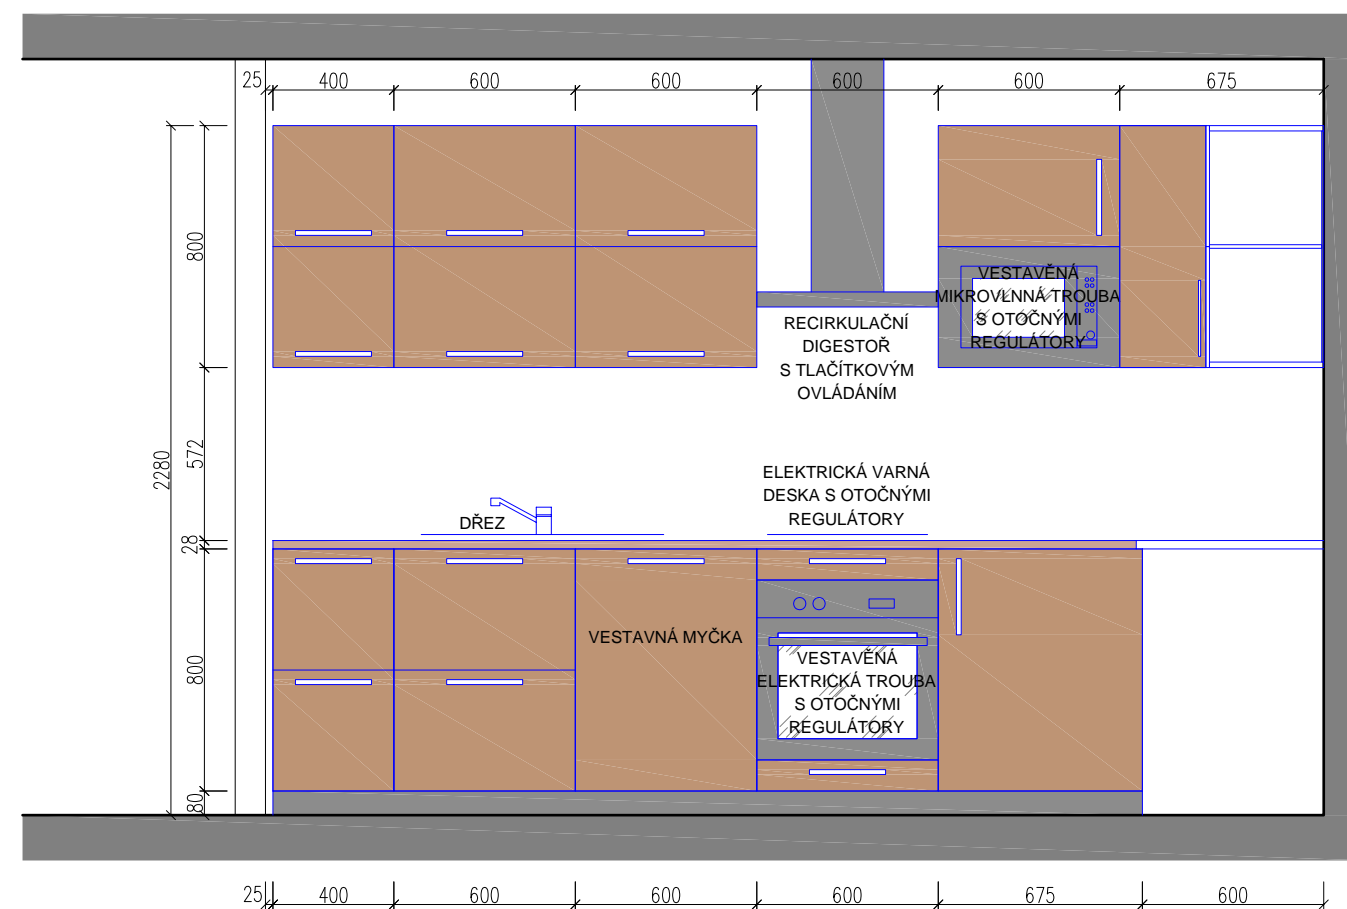

VIZUALIZACE



HIP	PETR PODMAJERSKÝ		<div><div>PP DESIGN</div><div>S.R.O.</div><div>SÍDLO SPOLEČNOSTI: CIHLÁŘSKÁ 2160/5, 678 01 BLANSKO, IČ: 11845899 TEL: 773 516 165, EMAIL: PPODMAJERSKY@VOLNY.CZ</div></div>	
VYPRACOVAL	PETR PODMAJERSKÝ			
ZODPOVĚDNÝ PROJEKTANT	ING. RICHARD BÍLEK			
STAVEBNÍK	Sociální služby Šebetov, příspěvková organizace, Šebetov č.p. 1, 679 35 Šebetov, IČ: 00838446			
NÁZEV AKCE	REKONSTRUKCE BYTŮ V DOMĚ 9. KVĚTNA 16, BLANSKO parcela č. st. 1323/1, k.ú. Blansko		DATUM	05/2024
ČÁST	D.1.1 ARCHITEKTONICKO-STAVEBNÍ ŘEŠENÍ		FORMÁT	2 x A4
NÁZEV	VÝKRES KUCHYŇSKÉ LINKY - TYP 1		MĚŘÍTKO	1:25
			STUPEŇ	DSP
			Čís. SOUPRAVY	Čís. VÝKRESU
				D.1.1.12