1 Jih – BK
MĚŘÍTKO 1 : 100

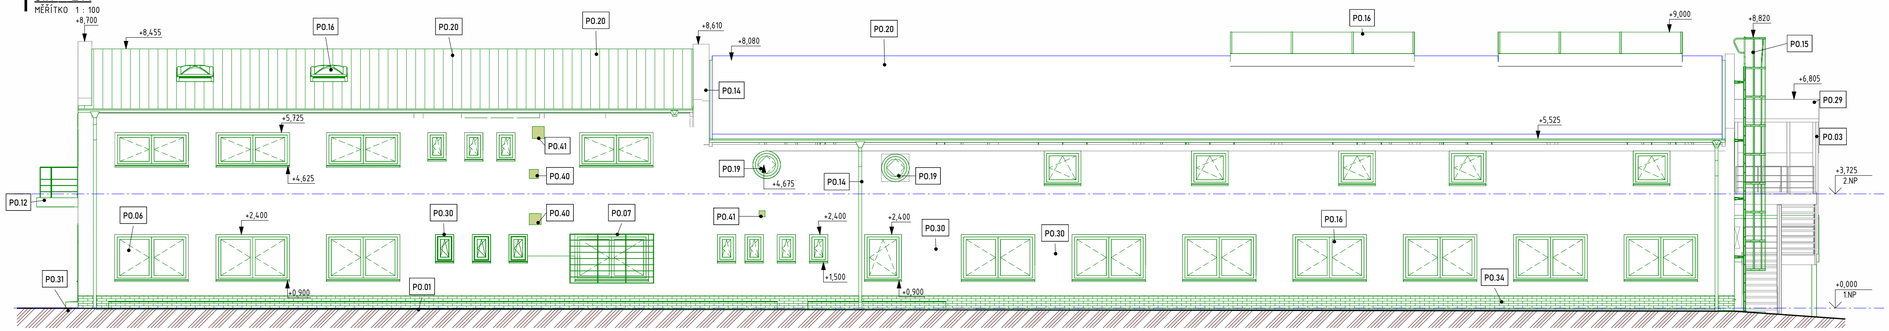

2 Sever – BK
MĚŘÍTKO 1 : 100

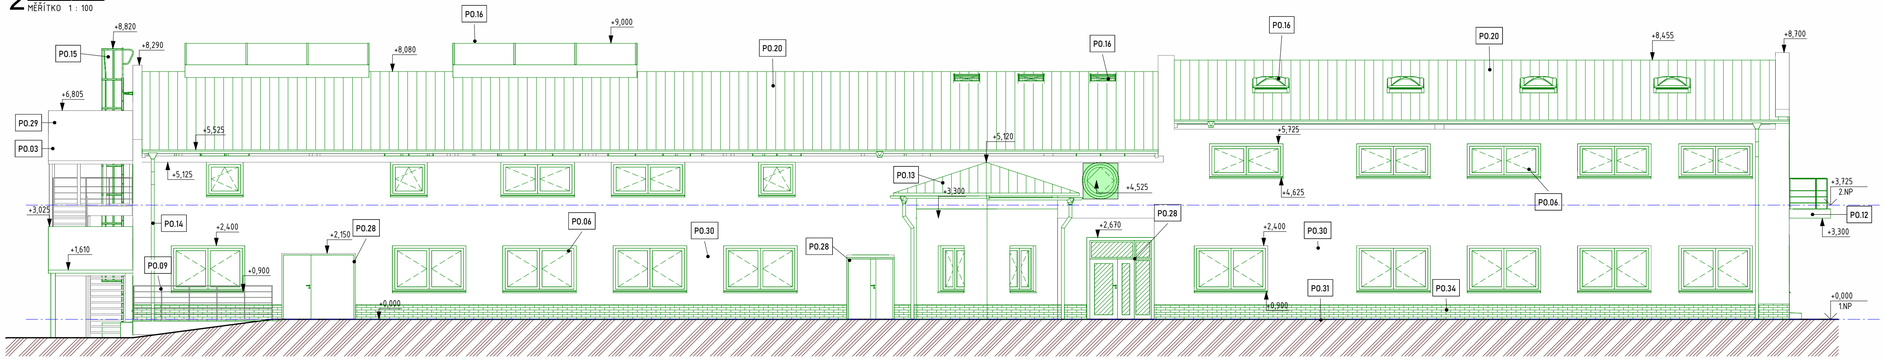

3 Západ – BK
MĚŘÍTKO 1 : 100

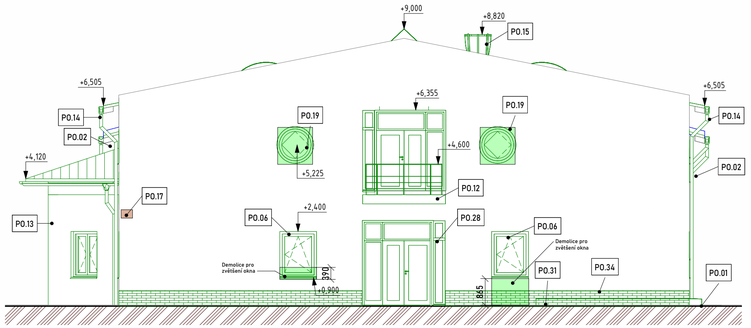

4 Východ – BK
MĚŘÍTKO 1 : 100

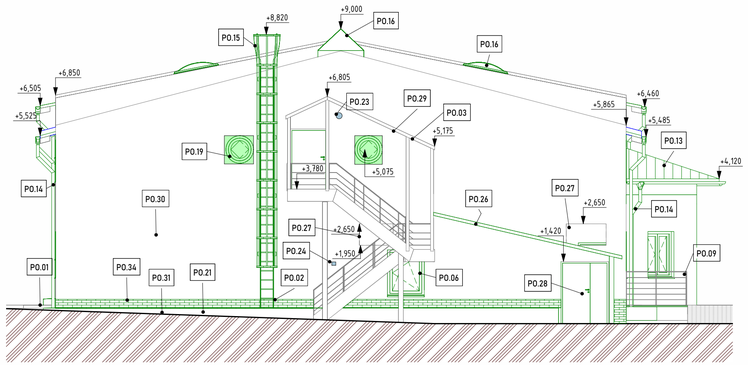

5 3D_BK – 01
MĚŘÍTKO

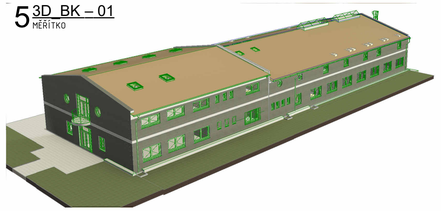

6 3D_BK – 02
MĚŘÍTKO

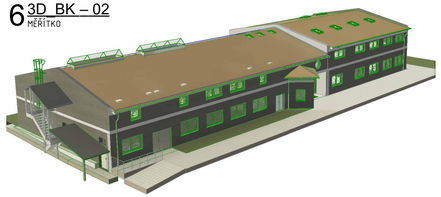

POZNÁMKY POHLEDY

P0.01	Kolem objektu provedený okapový chodník dlažba 600x600 tl. 40mm v šíři 1280mm, obruba 1000/80/250
P0.02	Demontáž a opětovná montáž nového hromosvodu viz část elektroinstalace
P0.03	Zábradlí a kompletně celé schodiště bude nově povrchově upraveno, broušení, základní barva a vrchní barva, odstín bude v šedé barvě, konkrétní barvu určí investor po vzorkování
P0.06	Demontáž a likvidace všech stávajících výplní otvor ů, osazení nových plastových výplní otvorů s izolačním trojsklem barva antracit/vnitřní bílá u = 0,8 w/m2k, všechny otvorové výplně jsou vybaveny magnetickými detektory – bude provedena jejich demontáž a následná zpětná montáž, viz výpis otvorových výplní
P0.07	Demontáž a likvidace stávající ocelových m říží
P0.09	Zábradlí bude nové povrchově upraveno, broušení, základní barva a vrchní barva, odstín bude v šedé barvě, konkrétní barvu určí investor po vzorkování
P0.12	Demolice a likvidace balkonu
P0.13	Demolice a likvidace střechy, obvodových stěn přístavku u schodiště
P0.14	Demolice a likvidace stávajících klempířských výrobků, žlabů, svodů, oplechování apod.
P0.15	Odstranění staré povrchové úpravy na požárním žebříku broušením. Žebřík bude upraven zámečnicky dle nového stavu výkaz zámečnických výrobků a nové povrchové upraven. Barva bude vzorkována na místě stavby
P0.16	Demolice a likvidace střešních oken a světlíků
P0.17	Dočasné sejmutí a znovu osazení stávajícího cedulky s nápisem objekt je monitorován vč. dodávky prodlouženého kotvení o tl. zateplení
P0.19	Demolice a likvidace kruhových oken. Budou nahrazeny klasickými okny dle nového stavu. P řed bouráním nového otvoru nutno ověřit stav a délku otvoru.
P0.20	Demolice a likvidace stávají plechové trapézové st řešní krytiny
P0.21	Demolice a likvidace betonového soklu kolem objektu
P0.23	Demolice a likvidace stávajícího osv ětlení. V novém stavu prodloužení kabelu viz elektroinstalace
P0.24	Demolice a likvidace venkovních zásuvek. V novém stavu prodloužení kabelu viz elektroinstalace
P0.26	Demolice a likvidace dřevěného přístřešku se střešní krytinou polykarbonát
P0.27	Demolice a likvidace stávajících m řížek VZT
P0.28	Demontáž a likvidace stávajících vstupních dve ří, osazení nových vstupních hliníkových dveří celoprosklené barva antracit, otvíravé, dvoukřídlé u = 1,1 w/m2k, viz výpis otvorových výplní
P0.29	Demolice a likvidace polykarbonátu na střeše schodiště a na boční straně schodiště. V novém stavu nahrazeno novým.
P0.30	Tlakové čištění fasády vodou. Součástí přípravy před KZS bude zapravení odpadlých částí omítky nebo dutých částí fasády otlučeno. Následně jádrovou omítkou do exteriéru zamítáno. Před KZS bude provedena tahová zkouška kotev.
P0.31	Kolem objektu bude proveden odkop stávajícího terénu nebo zpevn ěné plochy a provedena soklová část z XPS, vč. provedení nového zpětného spoje asfaltové hydroizolace do hloubky 0,6m pod UT a do výšky min. 0,3m nad UT. Následně zemina a terén bude uveden do původního stavu nebo do stavu viz nový stav koordinační situační výkres
P0.34	Demolice a likvidace soklu z kab řince. Po odstranění povrch ve 100 % zarovnat jádrovou omítkou popř. odstranit původní omítku.
P0.40	Demontáž větrací mřížky a zazdění otvoru
P0.41	Demontáž a likvidace m řížky

POZNÁMKY OBECNÉ

- Před zahájením bouracích a demontážních prací bude odborným stavebně-statickým dozorem ověřena statická funkce bouraných konstrukcí a případné nejasnosti budou řešeny ve spolupráci se statikem, popř. Jeho přizváním na stavbu .
- Veškeré bourací práce budou prováděné postupným rozebíráním a musí být prováděné seshora směrem dolu. Vybouraný materiál nesmí být skladován v objektu, ihned se musí transportovat mimo budovu, aby nedocházelo k zbytečnému přitěžování konstrukcí a k zbytečnému znečišťování vnitřních prostor. Při bouracích pracích bude GD zajištěn odborný stavebně-statický dozor, budou dodrženy všechny bezpečnostní předpisy a vyhlášky.
- Součástí technologické dokumentace realizační firmy stejně tak jako ochrana před působením povětrnostních vlivů vč. Ochrany pracovního prostoru! Časové provádění bouracích prací bude předem odsouhlaseno investorem v návaznosti na průběh výstavby.
- Součástí všech prací je i zajištění a zabezpečení okolních, bouraných a demontovaných konstrukcí, vč. Ochrany pracovního prostoru. Časové provedení prací bude předem odsouhlaseno investorem v návaznosti na průběh výstavby
- Před započetím bourání otvorových výplní zhotovitel zajistí vnitřní nábytek a předměty tak, aby vlivem prašnosti a demontáže nedošlo ke znehodnocení vnitřního vybavení

- Veškeré otvorové výplně jak vnější tak vnitřní budoukompletně vybou rány a likvidovány. Demontáže výplní bude probíhat v navaznosti a v koordinaci s uživatelem a vyuku potažmo s dodávkou výplní nových. Práce na sebe musí navazovat.
- Před výměnou otvorových výplní je nutné počítat s provedením odsunutí nábytku od oken a zakrytí nábytku folií
- Vnitřní prostory objektu budou v novém stavu kompletně vymalovány bílou barvou. Součástí bouracích prací bude odstranění stávající malby a budou provedeny lokální opravy omítek v rozsahu 15%. Jedna se o povrchy stěn a stropů.
- Prace budou probíhat v koordinaci s projektem zdravotechniky. Po vybourání sociálního zázemí budou n ěkteré potrubní rozvody kanalizace zaslepeny a některé zůstanou stávající nebo budou vyměněny za nové. Je třeba dbát důsledné opatrnosti, aby potrubní rozvody nebyly zničení a aby nedocházelo k zanášení potrubí stavební sutí.
- V sociálním zázemí (WC, uklidové místnosti a sprchy) budou demontovány a likvidovány stávající za řizovací předměty.
- Demolici a likvidaci bude podléhat keramické obklady a dlažby v sociálních zázemích. Pod těmito obklady bude počítano s 20% opravou a dorovnání jádrových omítek.

Projektová dokumentace funguje jako celek tj. textové části, výkresové části a výkaz výměr (rozpočet stavby). V případě zjištěných nedostatku nebo nesrovnalostí zhotovitel stavby upozorní investora popř. projektanta stavby.

±0,000 =ZDE ZADEJTE ČÁST OBJ.m n.m. B.p.v.

generální projektant

staving

LP Staving, s.r.o.
Větrov 160, 664 83 Domašov
Videňská 264/120b, 619 00 Brno
info@lpstaving.cz

projektant části

HIP	Ing. Petr Antl	architekt	-
zodp. projektant	Ing. Ladislav Pokorný	vypracoval	Ing. Marek Hála

investor	Střední škola technická Znojmo, příspěvková Organizace, Uhelná 3264/6, 66902 Znojmo, IČO: 00530506
místo stavby	Uhelná 3261/6, 66902 Znojmo, parcela č. 5691/4, 5691/5, 5691/6 a 5691/11, k.ú. Znojmo-město

Řešení školního stravování (jídelny) Střední školy technické Znojmo, příspěvkové organizace

název stavby	
objekt	SO 001 - OBJEKT TRUHLÁŘSKÝCH DÍLEN
část	D.1.1 ARCHITEKTONICKO - STAVEBNÍ ŘEŠENÍ

TECHNICKÉ POHLEDY - stávající stav a bourací práce

název dokumentu	
číslo zakázky	13/2023
datum	10/2023
stupeň	DPS
revize	00
měřítko	1 : 100
číslo přílohy	1.301