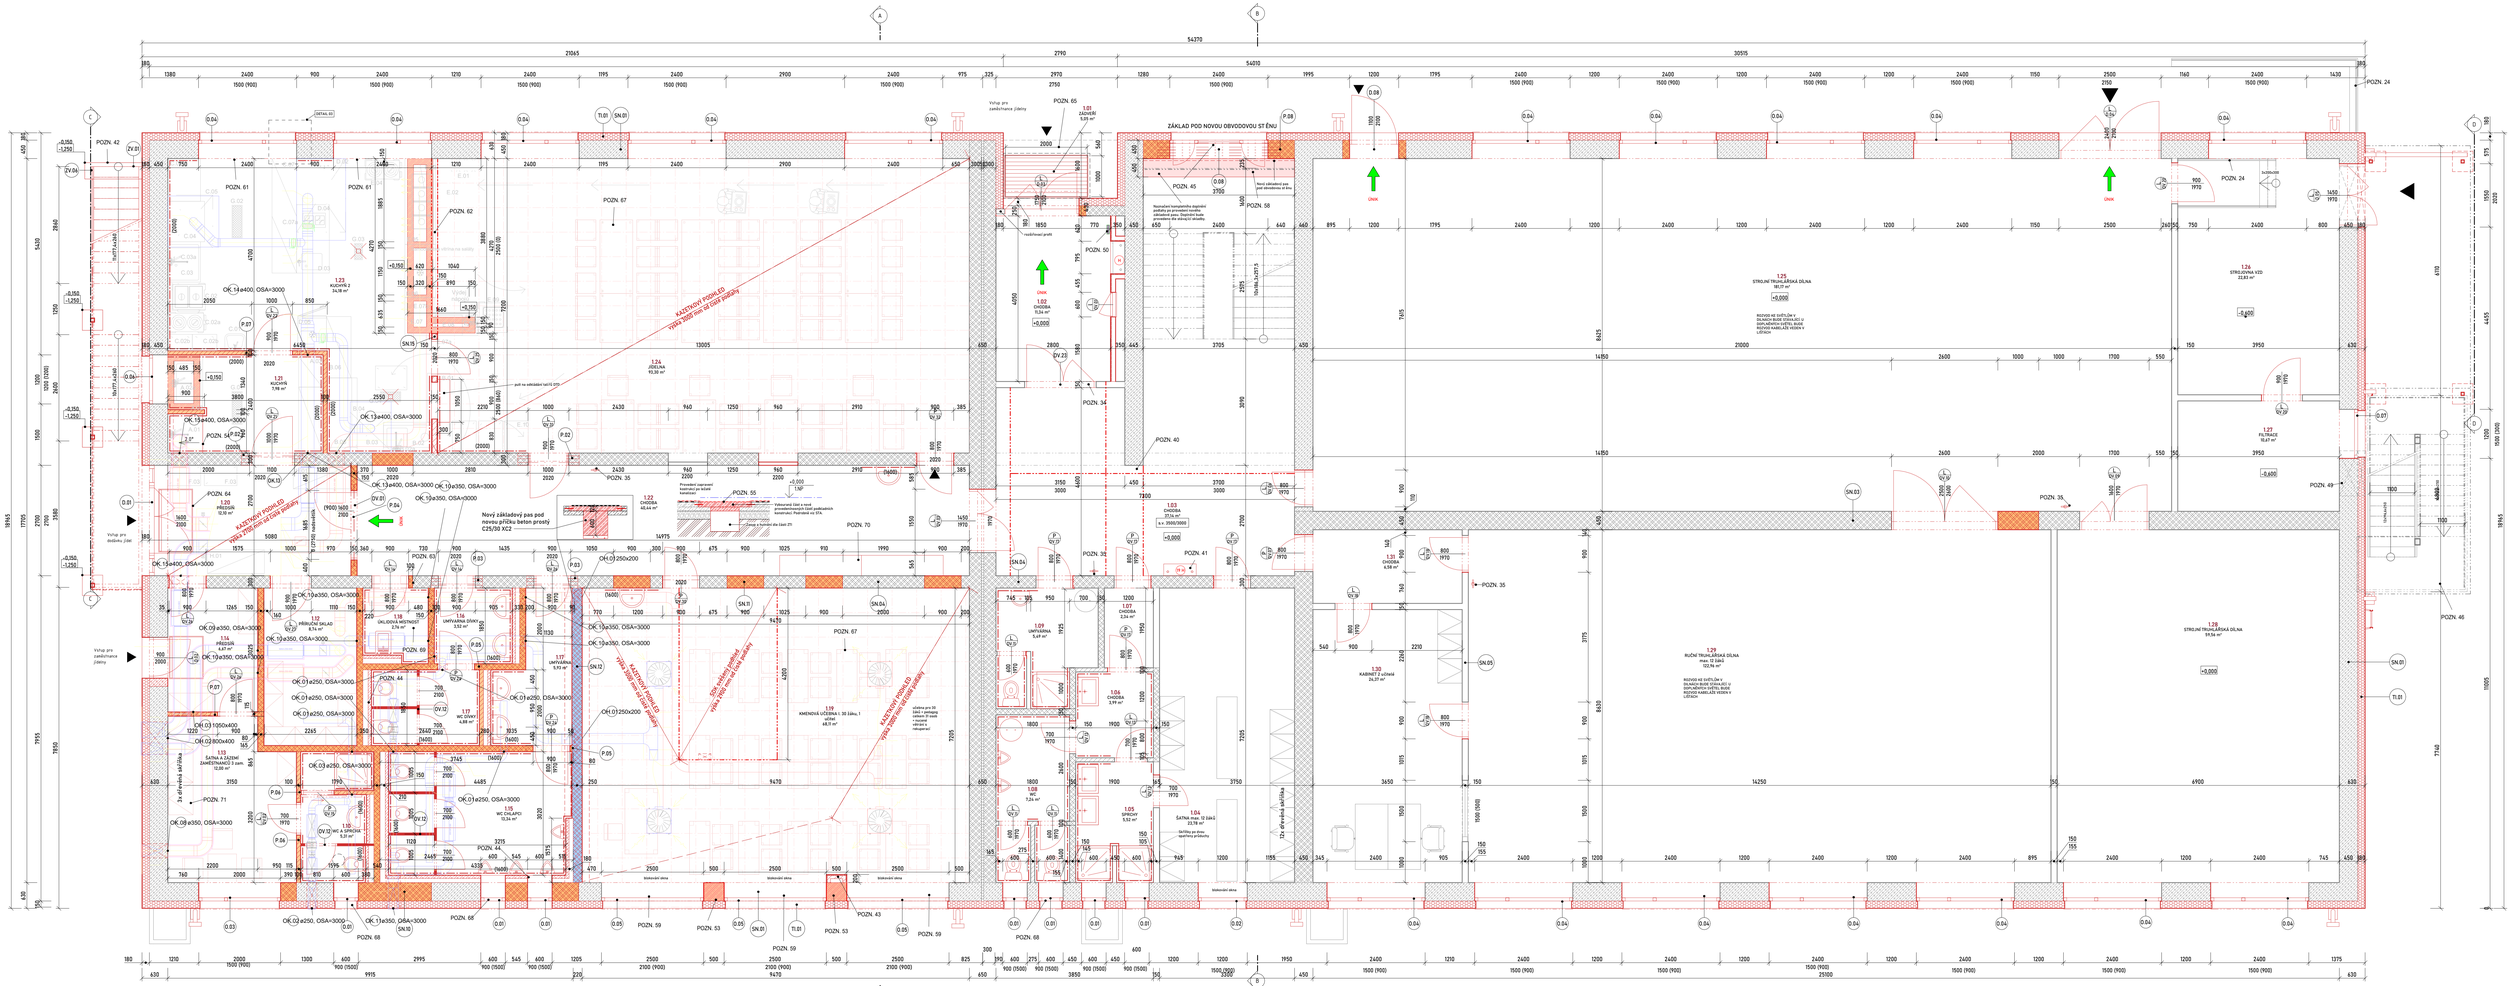
ZÁKLAD POD NOVOU OBVODOVOU ST ĚNU
NOVÁ ZÁKLADOVÁ PATA
ŘEZ STŘECHOU
VÝŠKA STŘECHY DLE ŘEZU
KAŽETKOVÝ PODHLED
VÝŠKA ZHORA DLE ŘEZU
Nový základový pas pod novou příčkou beton prostý C25/30 XC2
Nová základová pata pod obvodovou st ěnou
Nosná st ěna tloušťky dopln ěné na celkovou tloušťku 450 mm z tvárnic Ytong P4-500 na celou výšku místnosti
Nosná st ěna tloušťky dopln ěné na celkovou tloušťku 450 mm z tvárnic Ytong P4-500 na celou výšku místnosti
Nová základová pata pod obvodovou st ěnou