
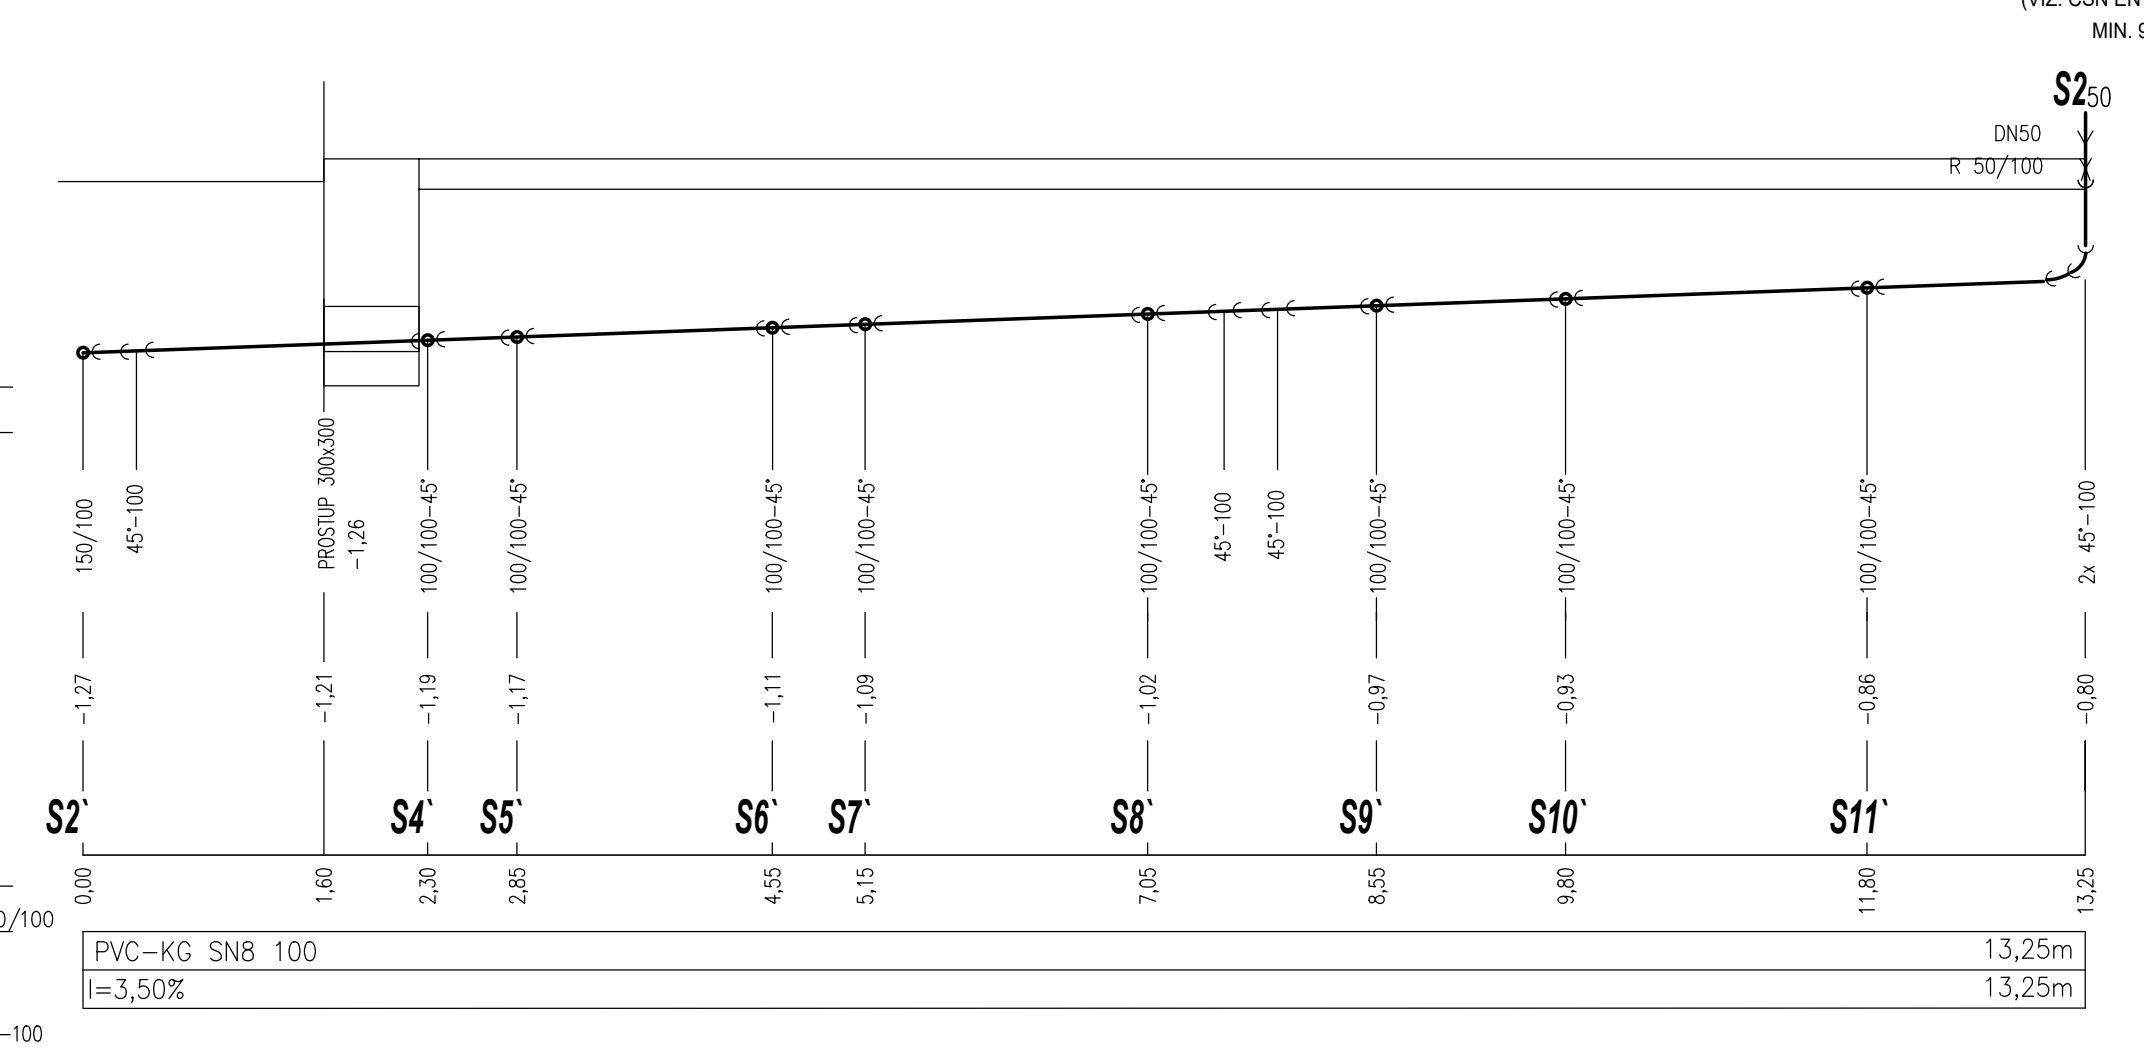



- LEGENDA**
- ŠACHTOVÉ DNO z PP
 - ŠACHTOVÁ KORUČOVANÁ TROUBA DN 425mm
 - BETONOVÝ KONUS
 - BETONOVÝ POKLOP
 - PISKOVÝ PODSYP
 - PISKOVÝ OBSYP
 - TROUBA PVC DN150(200) délky 200mm
 - ZASLEPENÍ PŘÍTOKOVÉHO HRDLA ZÁTKOU KGM150(200)

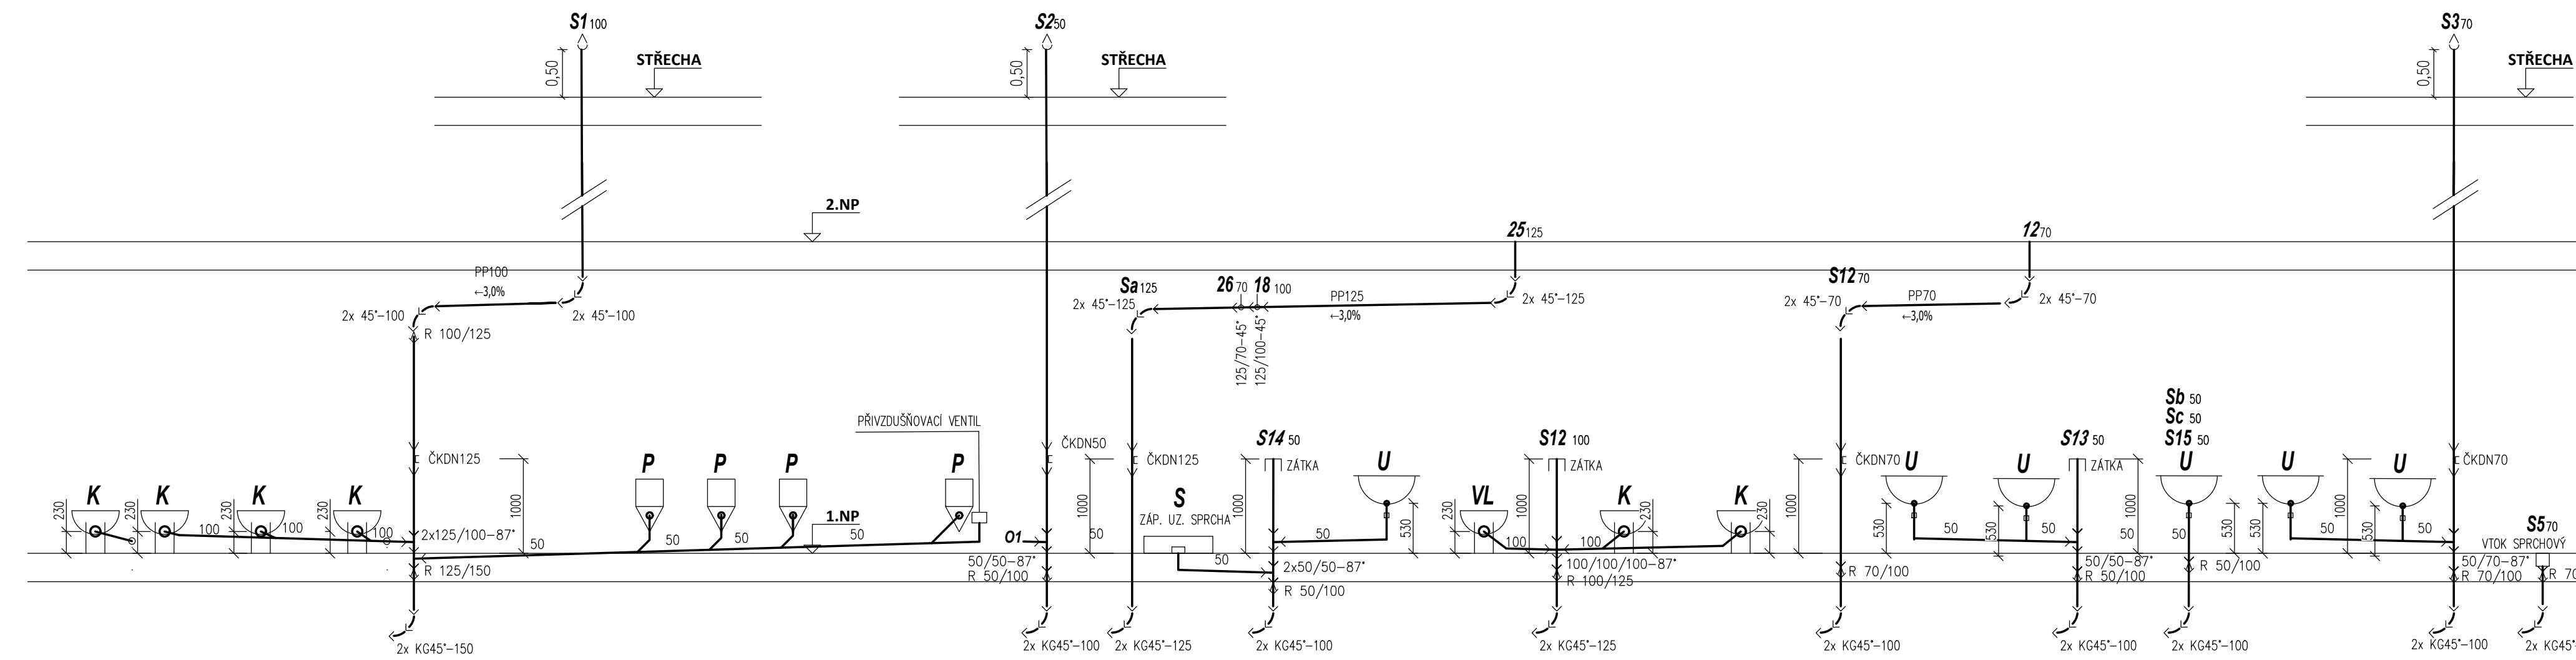

| | | | | | | |
|---|--|---|--|------------------------------|--|--|
| generální projektant | | projektant dílčí části | | Autorizační razítko a podpis | | |
| <div><div>LP Staving, s.r.o. Větrov 160, 644 83 Domašov Videňská 264/120b, 619 00 Brno info@lpstaving.cz</div></div> | | <div>Ing. Petr Hájek Vedlejší 694/2, 625 00 Brno ŽTI, KANAL., VODA, PLYN IČO 05392934</div> | | | | |
| Zodp. projektant | Ing. Ladislav Pokorný | Vypracoval | | - | | |
| HIP | Ing. Petr Antl | Kontroloval | | - | | |
| Architekt | - | | | | | |
| Stavebník | Střední škola technická Znojmo, příspěvková Organizace, Uhebná 3264/6, 66902 Znojmo, IČO: 00530506 | | | | | |
| Místo stavby | k.ú. Znojmo-město [793418], parc.č. 5691/11, dotč.parc. 5691/4, 5691/5, 5691/6 | | | | | |
| Název stavby | Řešení školního stravování (jidelny) | | | | | |
| Střední školy technické Znojmo, příspěvková organizace | | | | | | |
| Stavební objekt | SO 001 - OBJEKT TRUHLÁŘSKÝCH DÍLEN | | | | | |
| Dílčí část | D.1.4.01 Zdravotně technické instalace | | | | | |
| Název dokumentu | | Číslo výkresu | | Paré | | |
| PODÉLNÝ PROFIL SPLAŠKOVÉ SVODY / SCHÉMA | | 1.4.01.04 | | | | |